

КАЛУЖСКАЯ ОБЛАСТЬ  
ТАРУССКИЙ РАЙОН  
АДМИНИСТРАЦИЯ МУНИЦИПАЛЬНОГО РАЙОНА  
"ТАРУССКИЙ РАЙОН"

**ПОСТАНОВЛЕНИЕ**

«31» 05 2017 года

№ 379

**«Об утверждении документации по планировке территории по корректировке генерального плана застройки ул. Весенняя, д. Игнатовское»**

Рассмотрев протокол публичных слушаний по проекту планировки и межевания территории по ул. Весенней и пер. Весеннему в д. Игнатовское Тарусского района Калужской области от 10 мая 2017г; Заключения о результатах проведения публичных слушаний по проекту планировки и межевания территории по ул. Весенней и пер. Весеннему в д. Игнатовское Тарусского района Калужской области от 10 мая 2017г, в соответствии с Градостроительным кодексом РФ, Федеральным законом №131-ФЗ от 06.10.2003г. «Об общих принципах организации местного самоуправления в Российской Федерации», Уставом муниципального образования «Тарусский район», администрация муниципального района «Тарусский район»-

**ПОСТАНОВЛЯЕТ:**

1. Утвердить проект планировки и межевания территории по ул. Весенней и пер. Весеннему в д. Игнатовское Тарусского района Калужской области (приложение №1,)
2. В 7-ми дневный срок разместить данное постановление в районной газете «Октябрь» и на официальном сайте администрации МР «Тарусский район» в сети Интернет.
3. Контроль исполнения настоящего постановления возложить на Караулова И.Н.- заместителя Главы администрации МР «Тарусский район».

Глава администрации  
МР «Тарусский район»



**Е.М. Мальцев**

## ПРОТОКОЛ

**Публичных слушаний по проекту планировки и межевания территории по ул. Весенней и пер. Весеннему в д. Игнатовское, Тарусского района, Калужской области.**

Инициатор проведения: администрация сельского поселения «Село Кузьмищево»

Дата проведения: 10 мая 2017 года

Время проведения: 15:00 час.

Место проведения: Здание администрации, с. Кузьмищево, ул. Центральная 10

На публичных слушаниях присутствовали:

- Вишкер Лидия Тенгизовна - и.о. главы администрации СП «Село Кузьмищево»
- Карякина Лариса Ильинична – Специалист администрации СП «Село Кузьмищево»
- Возна Антонина Петровна – Зам. Глава сельского поселения «Село Кузьмищево»
- Гаврилова Светлана Викторовна- депутат сельской думы сельского поселения.
- Венгерцев Сергей Ильич – депутат сельской думы сельского поселения.
- Трофимова Татьяна Леонидовна- депутат сельской думы сельского поселения
- Копейкина Татьяна Дмитриевна- депутат сельской думы сельского поселения
- Александрова Надежда Михайловна- депутат сельской думы сельского поселения
- Жители д. Игнатовское – 2 человека

На публичные слушания вынесены следующие вопросы:

1. Выборы председателя публичных слушаний.
2. Выборы секретаря публичных слушаний.
3. Согласование проекта планировки и межевания территории по ул. Весенней и пер. Весеннему в д. Игнатовское, Тарусского района, Калужской области.

**По первому вопросу слушали Вишкер Л.Т** которая предложила на избрание председателя публичных слушаний Возну А.П..

Голосовали «За» - 10 чел.

«Против» - 0 чел.

«Воздержались» - 0 чел.

Решили: избрать председателем публичных слушаний Возну А.П..

**По второму вопросу слушали Возну А.П.**, которая предложила избрать секретарём публичных слушаний Гаврилову С.В

Голосовали «За» - 10 чел.

Против - 0 чел.

Воздержались – 0 чел.

Решили: избрать секретарём публичных слушаний Гаврилову С.В.


**По третьему вопросу слушали Возну А.П.** председателя публичных слушаний, о согласовании проекта планировки и межевания территории по ул. Весенней и пер. Весеннему в д. Игнатовское, Тарусского района, Калужской области.

Голосовали: «За» - 10 чел. «Против» - 0 чел., «Воздержалось» - 0 чел.

Решили: Согласовать проект планировки и межевания территории по ул. Весенней и пер. Весеннему в д. Игнатовское, Тарусского района, Калужской области

Председатель публичных слушаний

Секретарь публичных слушаний

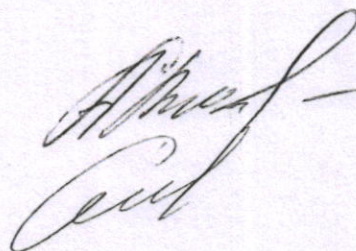

А.П.Возна

С.В.Гаврилова.

## ЗАКЛЮЧЕНИЕ

О результатах проведения публичных слушаний по проекту планировки и межевания территории по ул. Весенней и пер. Весеннему в д. Игнатовское, Тарусского района, Калужской области

10.05.2017г.

с.Кузьмищево

В ходе публичных слушаний по проекту планировки и межевания территории по ул. Весенней и пер. Весеннему в д. Игнатовское, Тарусского района, Калужской области

**Место проведения:** по адресу: Тарусский район, с.Кузьмищево, ул.Центральная, д.10 , время 15-00

Присутствовало:-10

Проголосовали:-10

За-10

Против:-нет.

Воздержавших-нет.

Замечаний и предложений по представленному по проекту планировки и межевания территории по ул. Весенней и пер. Весеннему в д. Игнатовское, Тарусского района, Калужской области» не поступало.

Принято решение: согласовать проект планировки и межевания территории по ул. Весенней и пер. Весеннему в д. Игнатовское, Тарусского района, Калужской области.

Временно исполняющей обязанности  
Главы администрации




Вишкер Л.Т.

**Проект планировки и межевания территории**  
ул. Весенней и пер. Весеннему в д. Игнатовское  
Тарусского района Калужской области  
под размещение земельных участков ИЖС и ЛПХ  
Масштаб 1:1000

**УСЛОВНЫЕ ОБОЗНАЧЕНИЯ**

Условное обозначение	Наименование
	Граница д. Игнатовское
	Границы существующих участков ЛПХ и ИЖС, зарегистрированных в ГКН
	Границы участков, подлежащих изменению
	Измененные границы участков (изменение конфигурации, координат)
	Границы участков инфраструктуры
	Охранная зона газопровода ВД
	Дорожное полотно

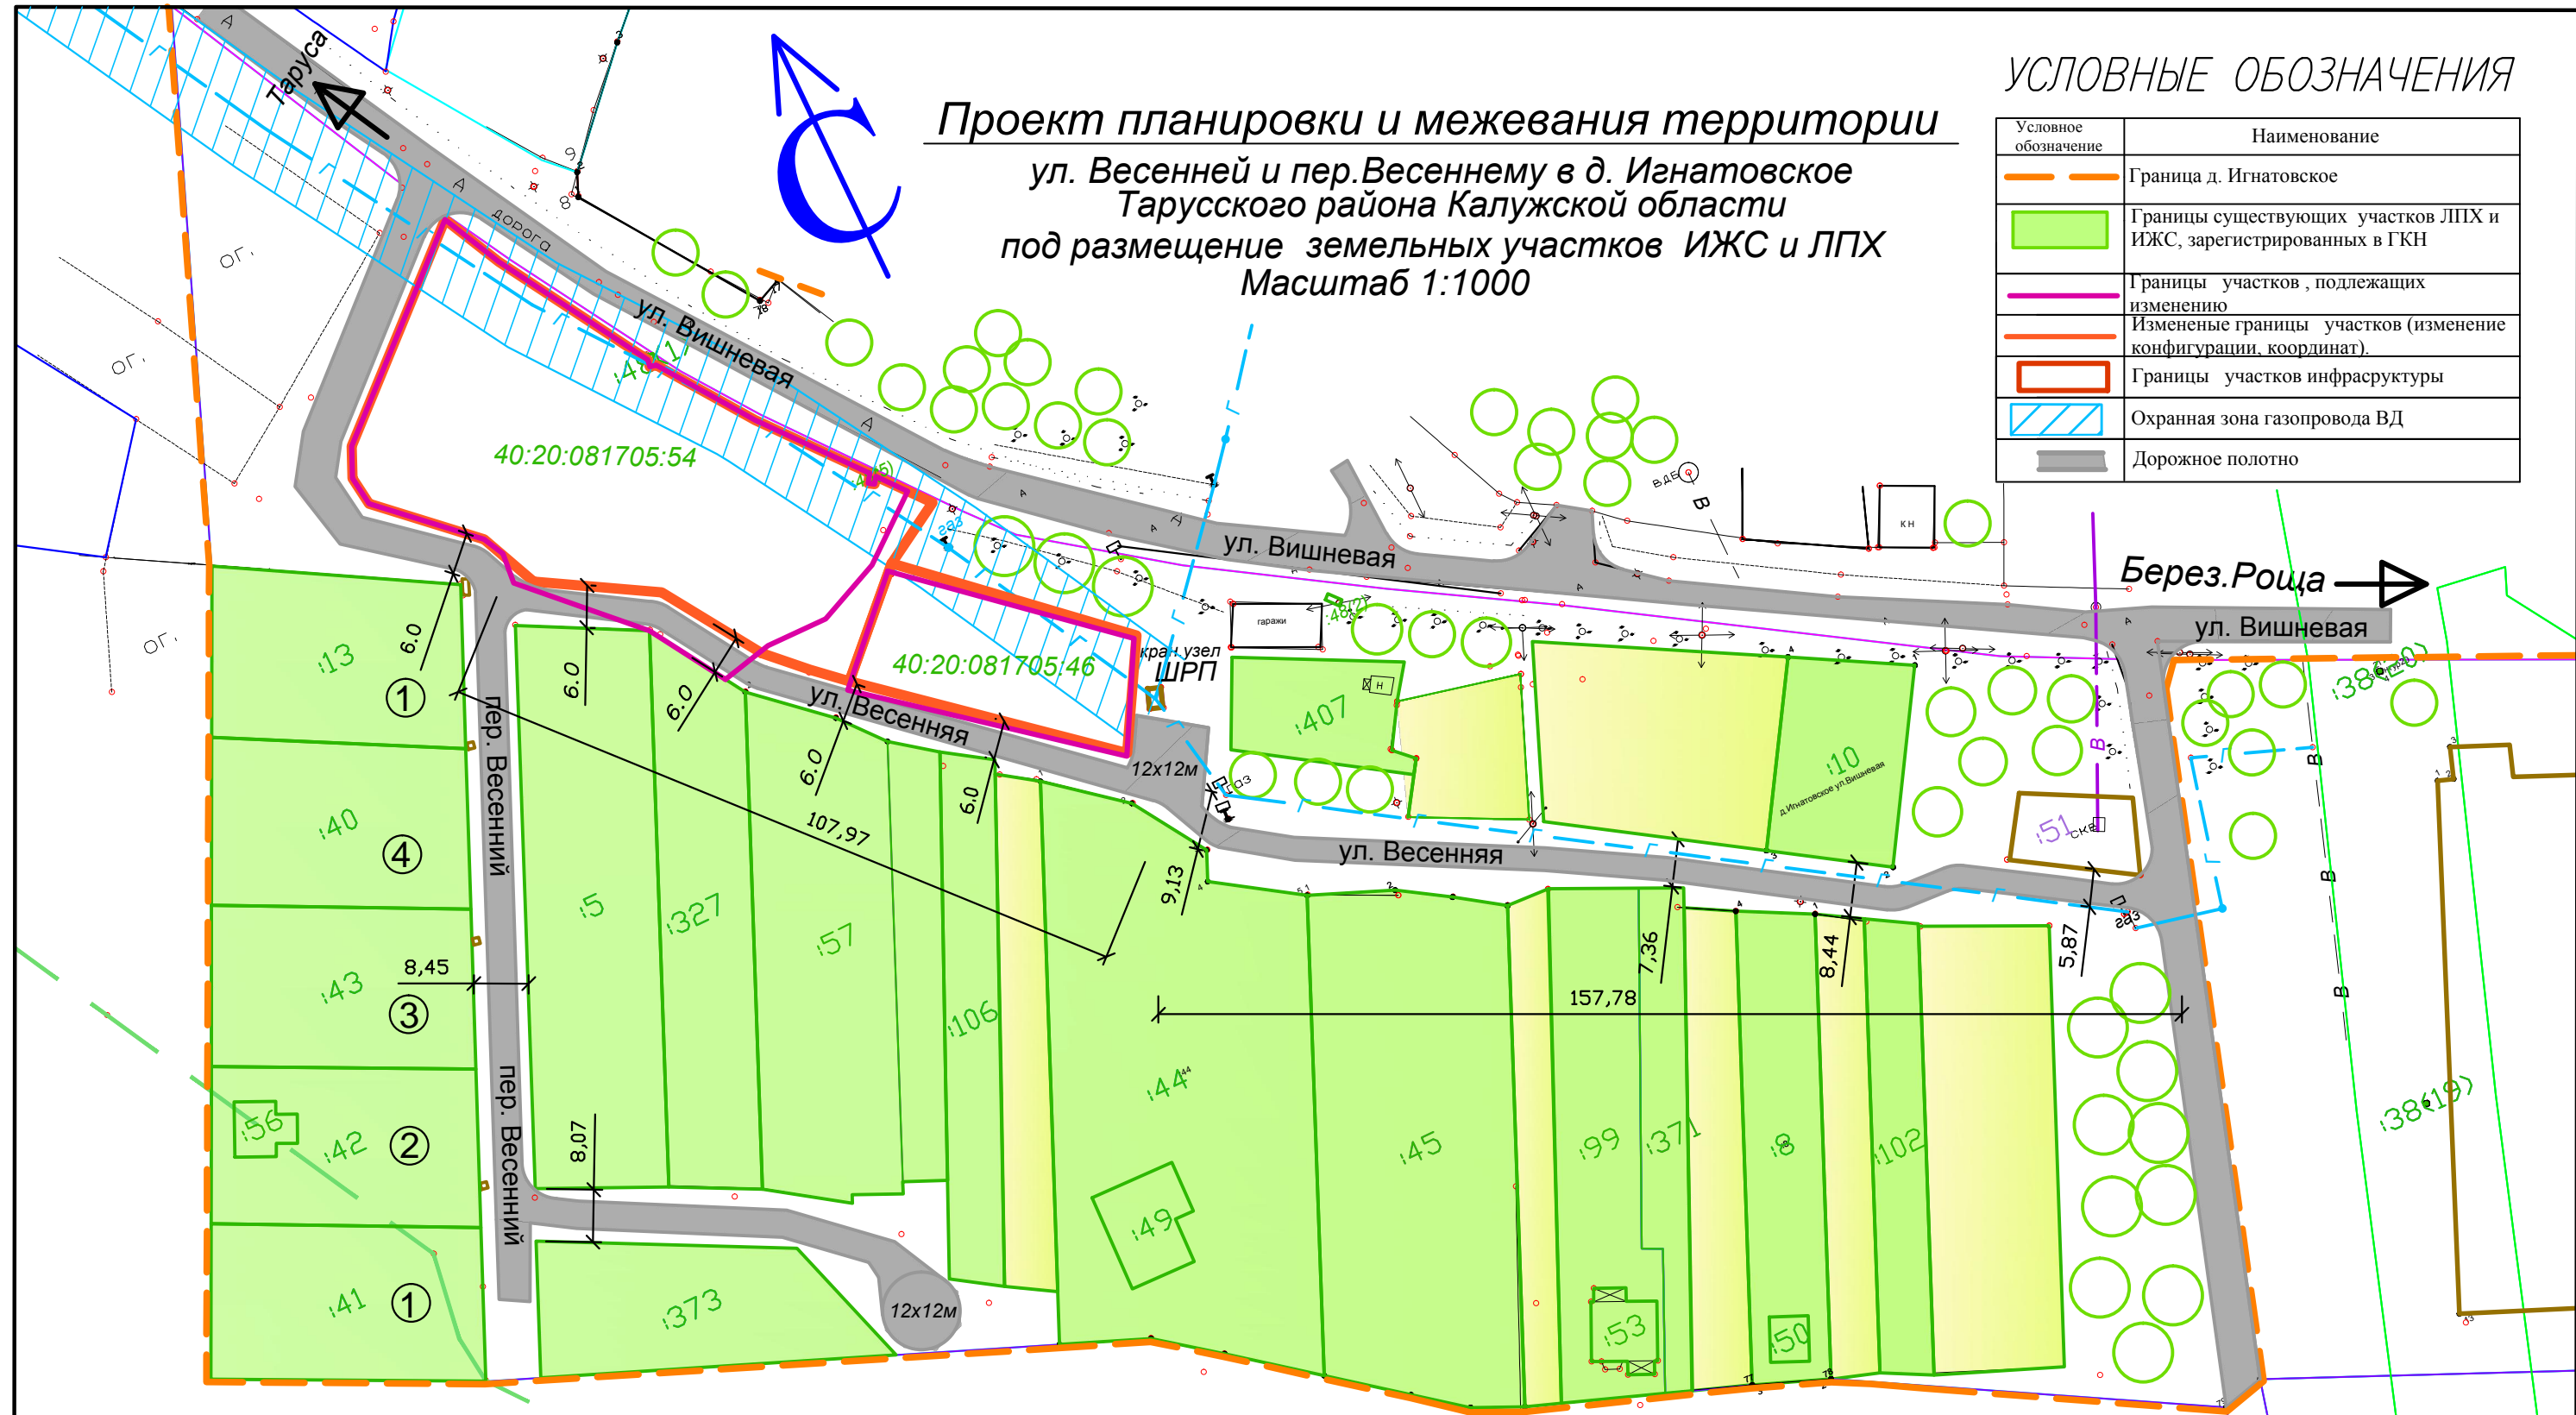

**СОГЛАСОВАНО:**

Глава администрации СП "Село Кузьмищево" \_\_\_\_\_ Миронова Н.Ф.  
Зам. главы адм. МР "Тарусский район" \_\_\_\_\_ Караулов И.Н.  
Начальник отдела ведения кадастра, землеустроительной  
и градостроительной документации администрации  
МР "Тарусский район" \_\_\_\_\_ Матвеев К.А.  
Владелец зем. участка (КН 40:20:081705:54) \_\_\_\_\_  
Владелец зем. участка (КН 40:20:081705:46) \_\_\_\_\_

					ГП			
					Застройщик : администрация СП "Село Кузьмищево"			
Кол.уч.	Лист	№ док.	Подпись	Дата	ул. Весенняя, пер. Весенний в д. Игнатовское Тарусского р-на Калужской области	Страница	Лист	Листов
Руководитель	Потемкина И.А.							
Архитектор	Новикова В.П.							
Разработала	Новикова В.П.				Проект планировки и межевания территории масштаб 1:1000	ООО "АПБ"		