


Приложение 3.1. Схема перспективного водоснабжения деревни Алекино МО "Сельское поселение "Деревня Алекино"

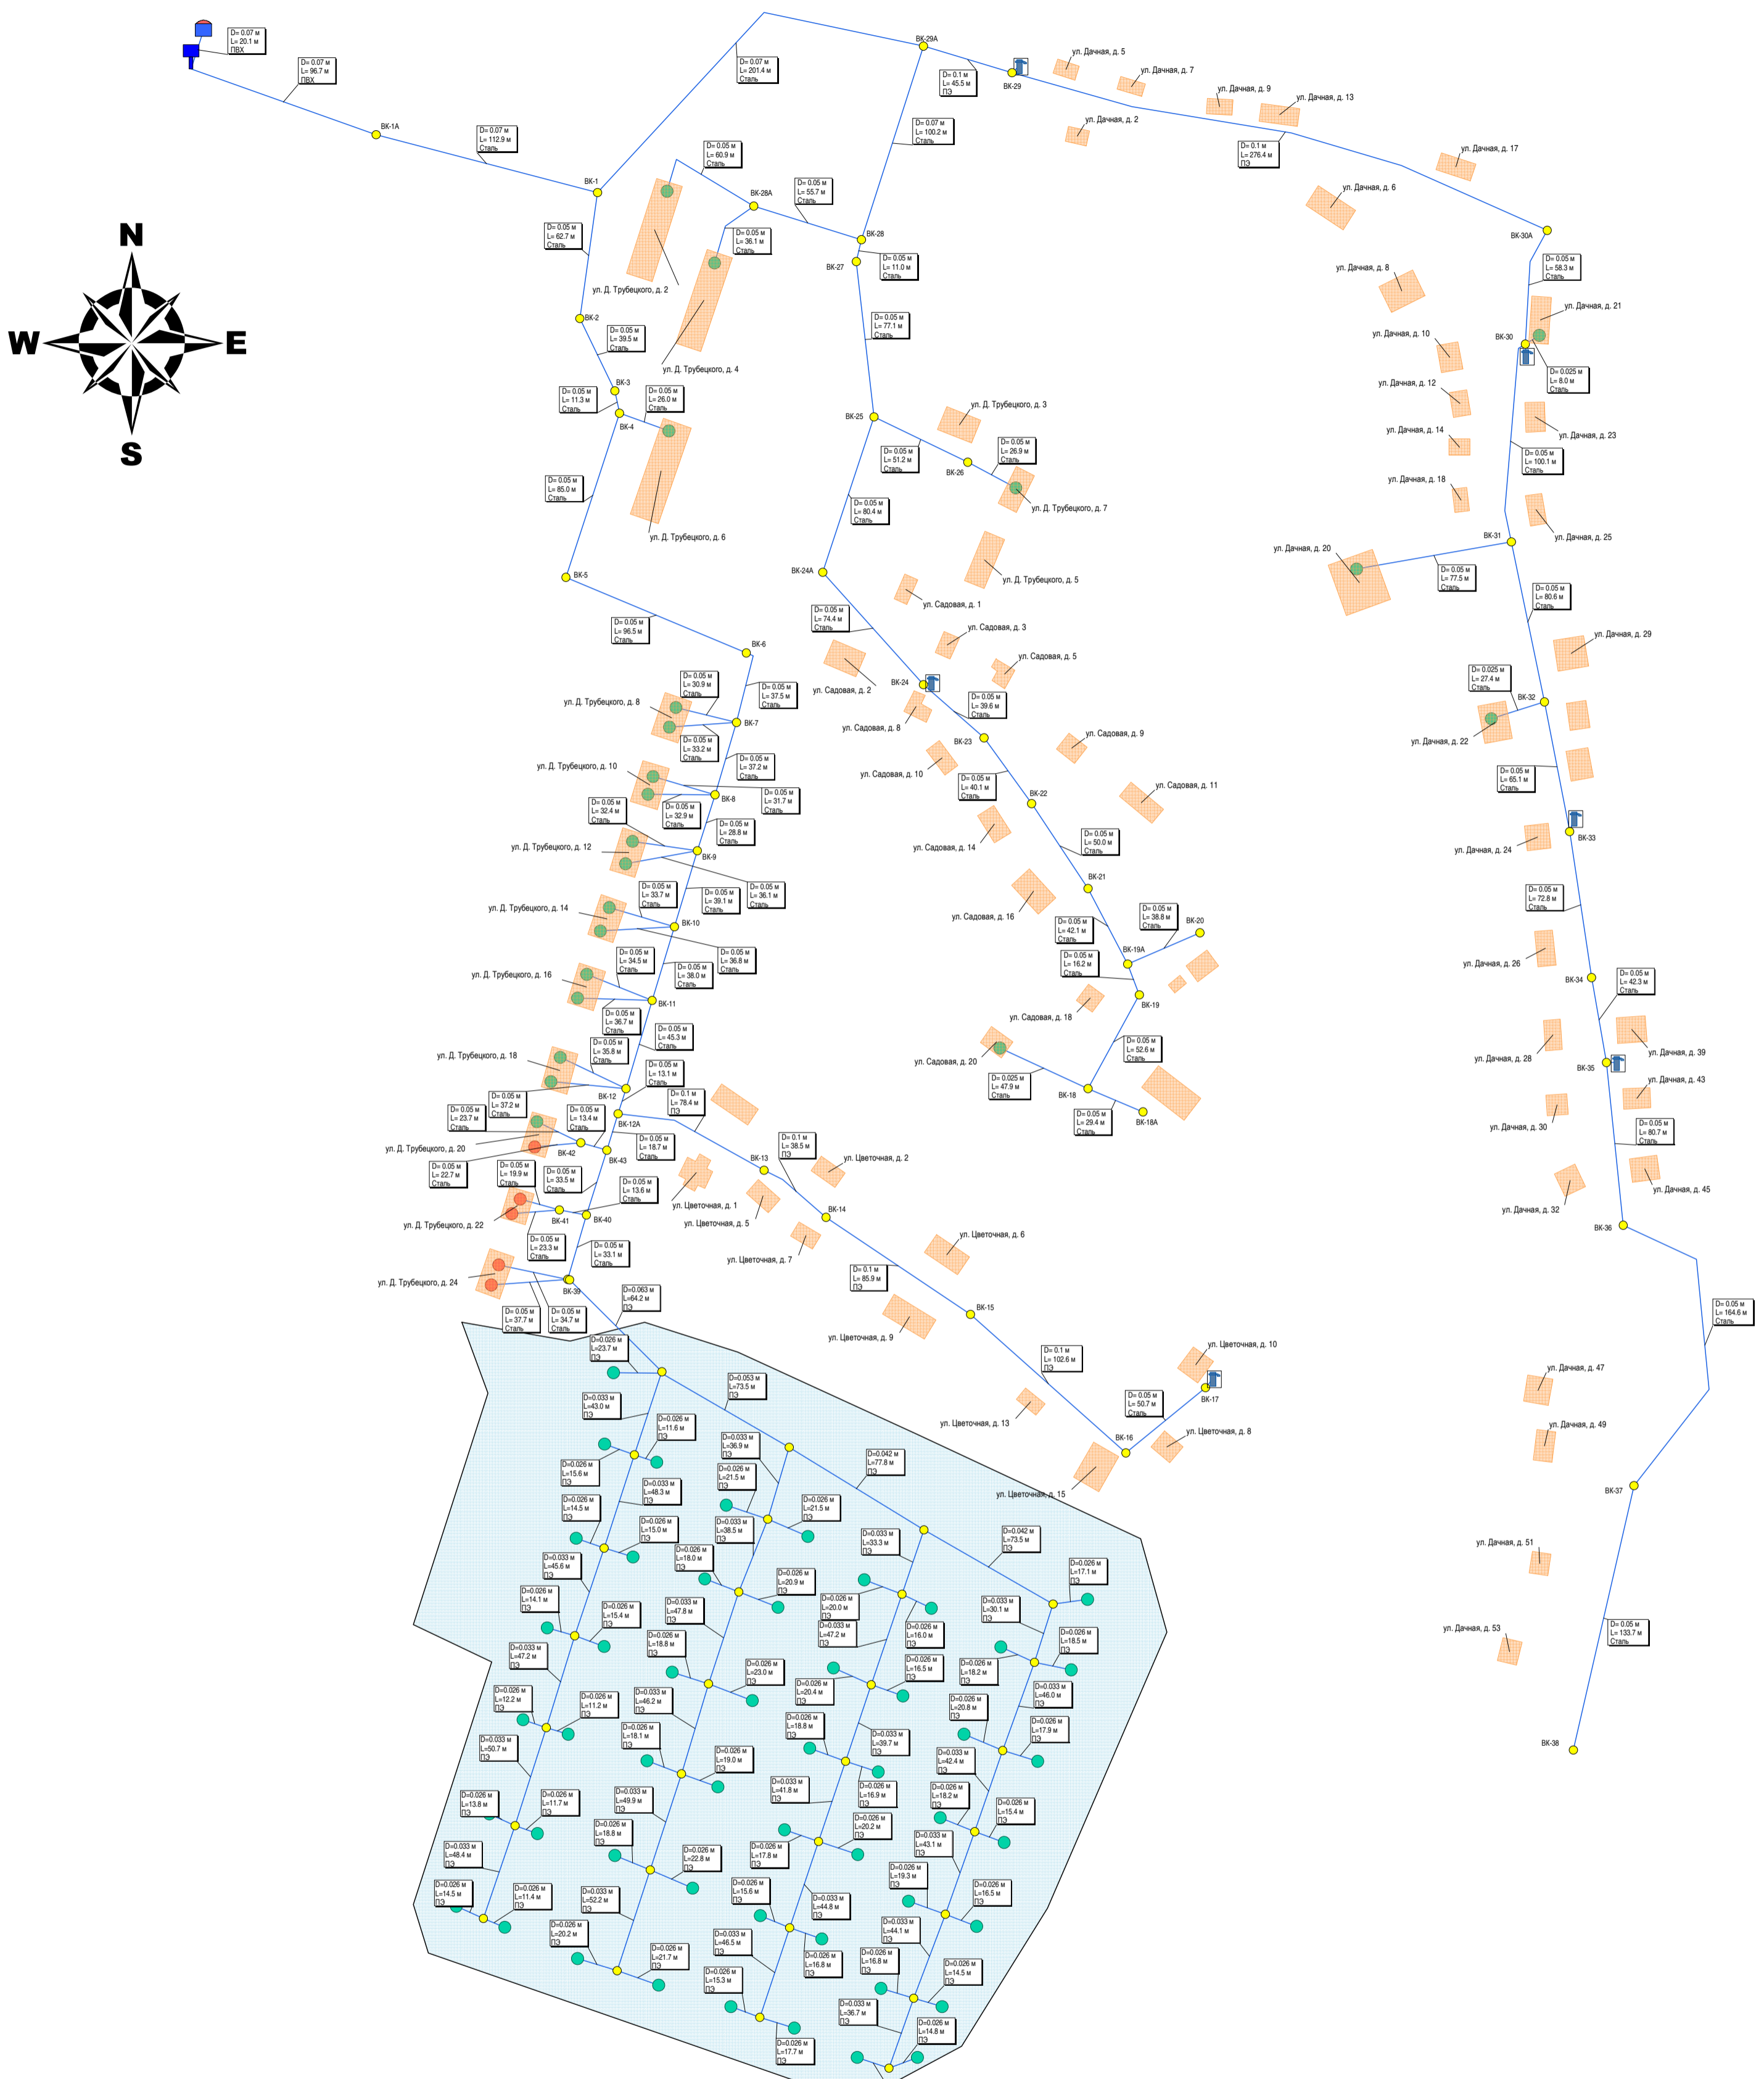

- Условные обозначения:**
- Водонапорная башня Включена
  - Водонапорная башня Отключена
  - Источник водоснабжения Включен
  - Источник водоснабжения Отключен
  - Водопроводный колодец
  - Технологический узел
  - Потребитель Включен
  - Потребитель Отключен
  - Колонка включена
  - Контррезервуар Включен
  - Участок водопроводной сети