



Приложение 1. Схема водоснабжения села Барятино МО "Сельское поселение "Село Барятино"

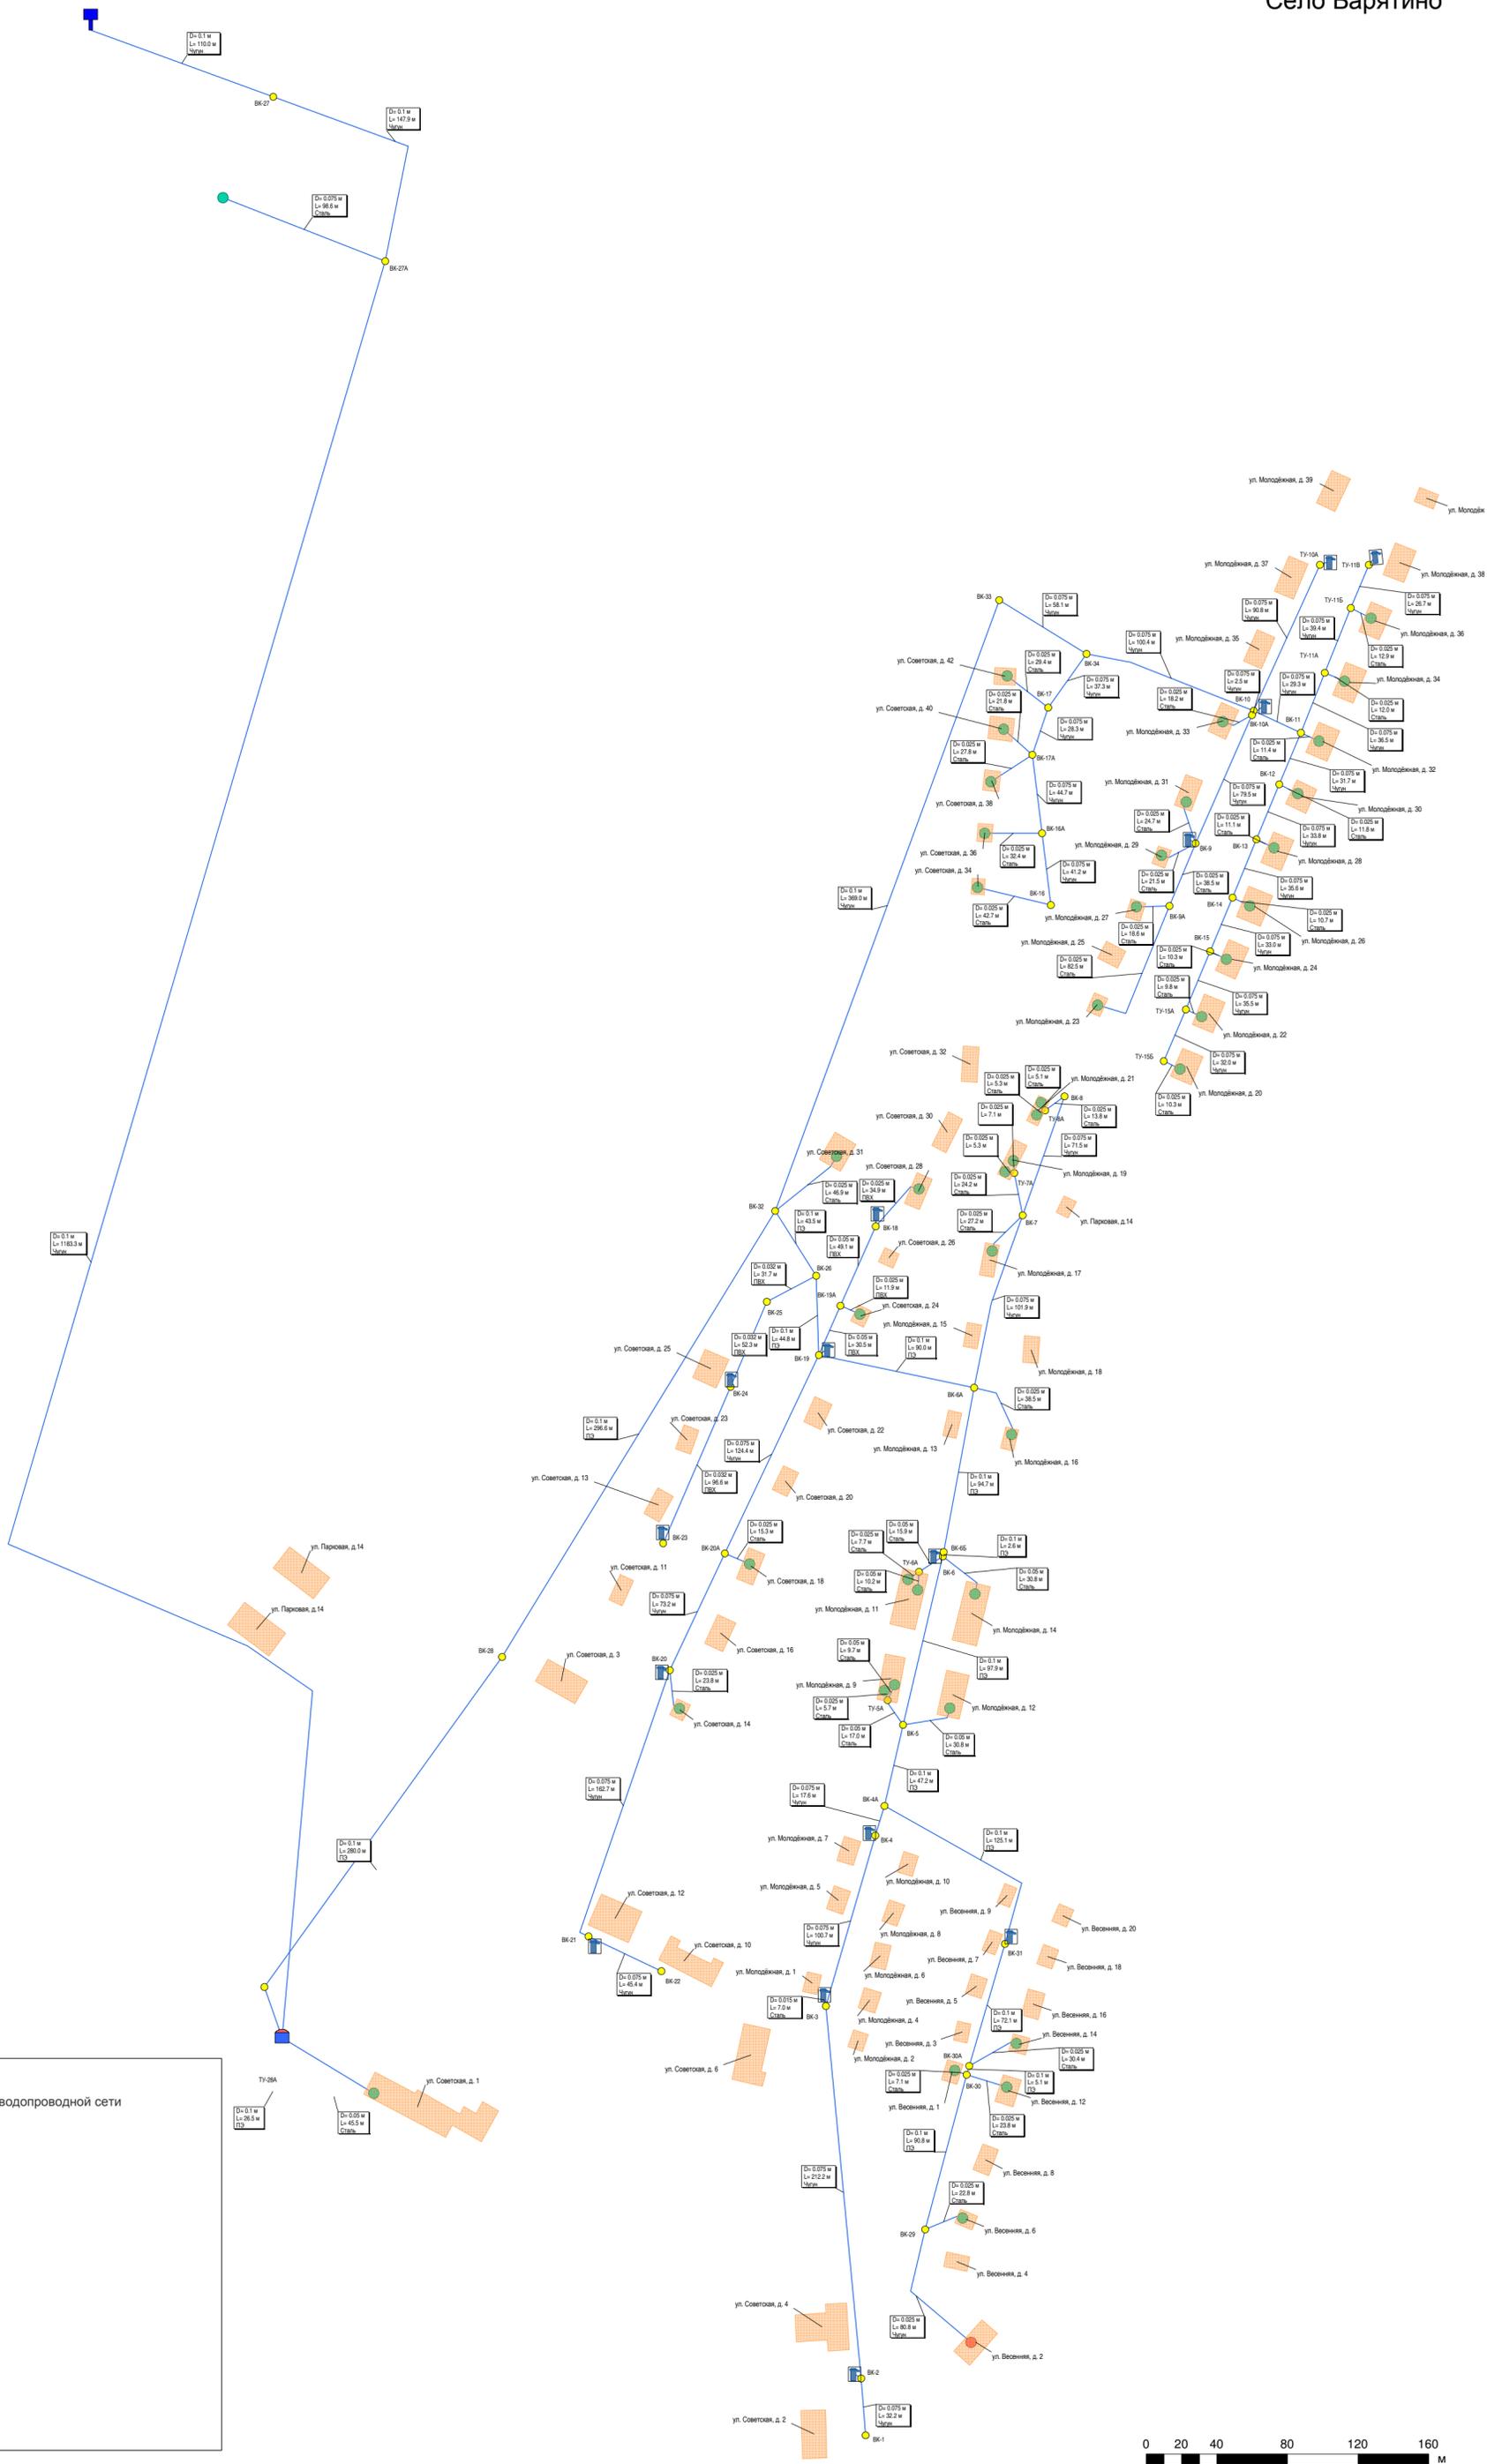

**Условные обозначения:**

- Водонапорная башня Включена
- Водонапорная башня Отключена
- Источник водоснабжения Включен
- Источник водоснабжения Отключен
- Водопроводный колодезь
- Технологический узел
- Потребитель Включен
- Потребитель Отключен
- Колонка включена
- Контррезервуар Включен
- Участок водопроводной сети

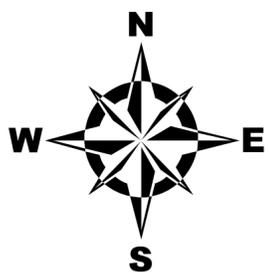