
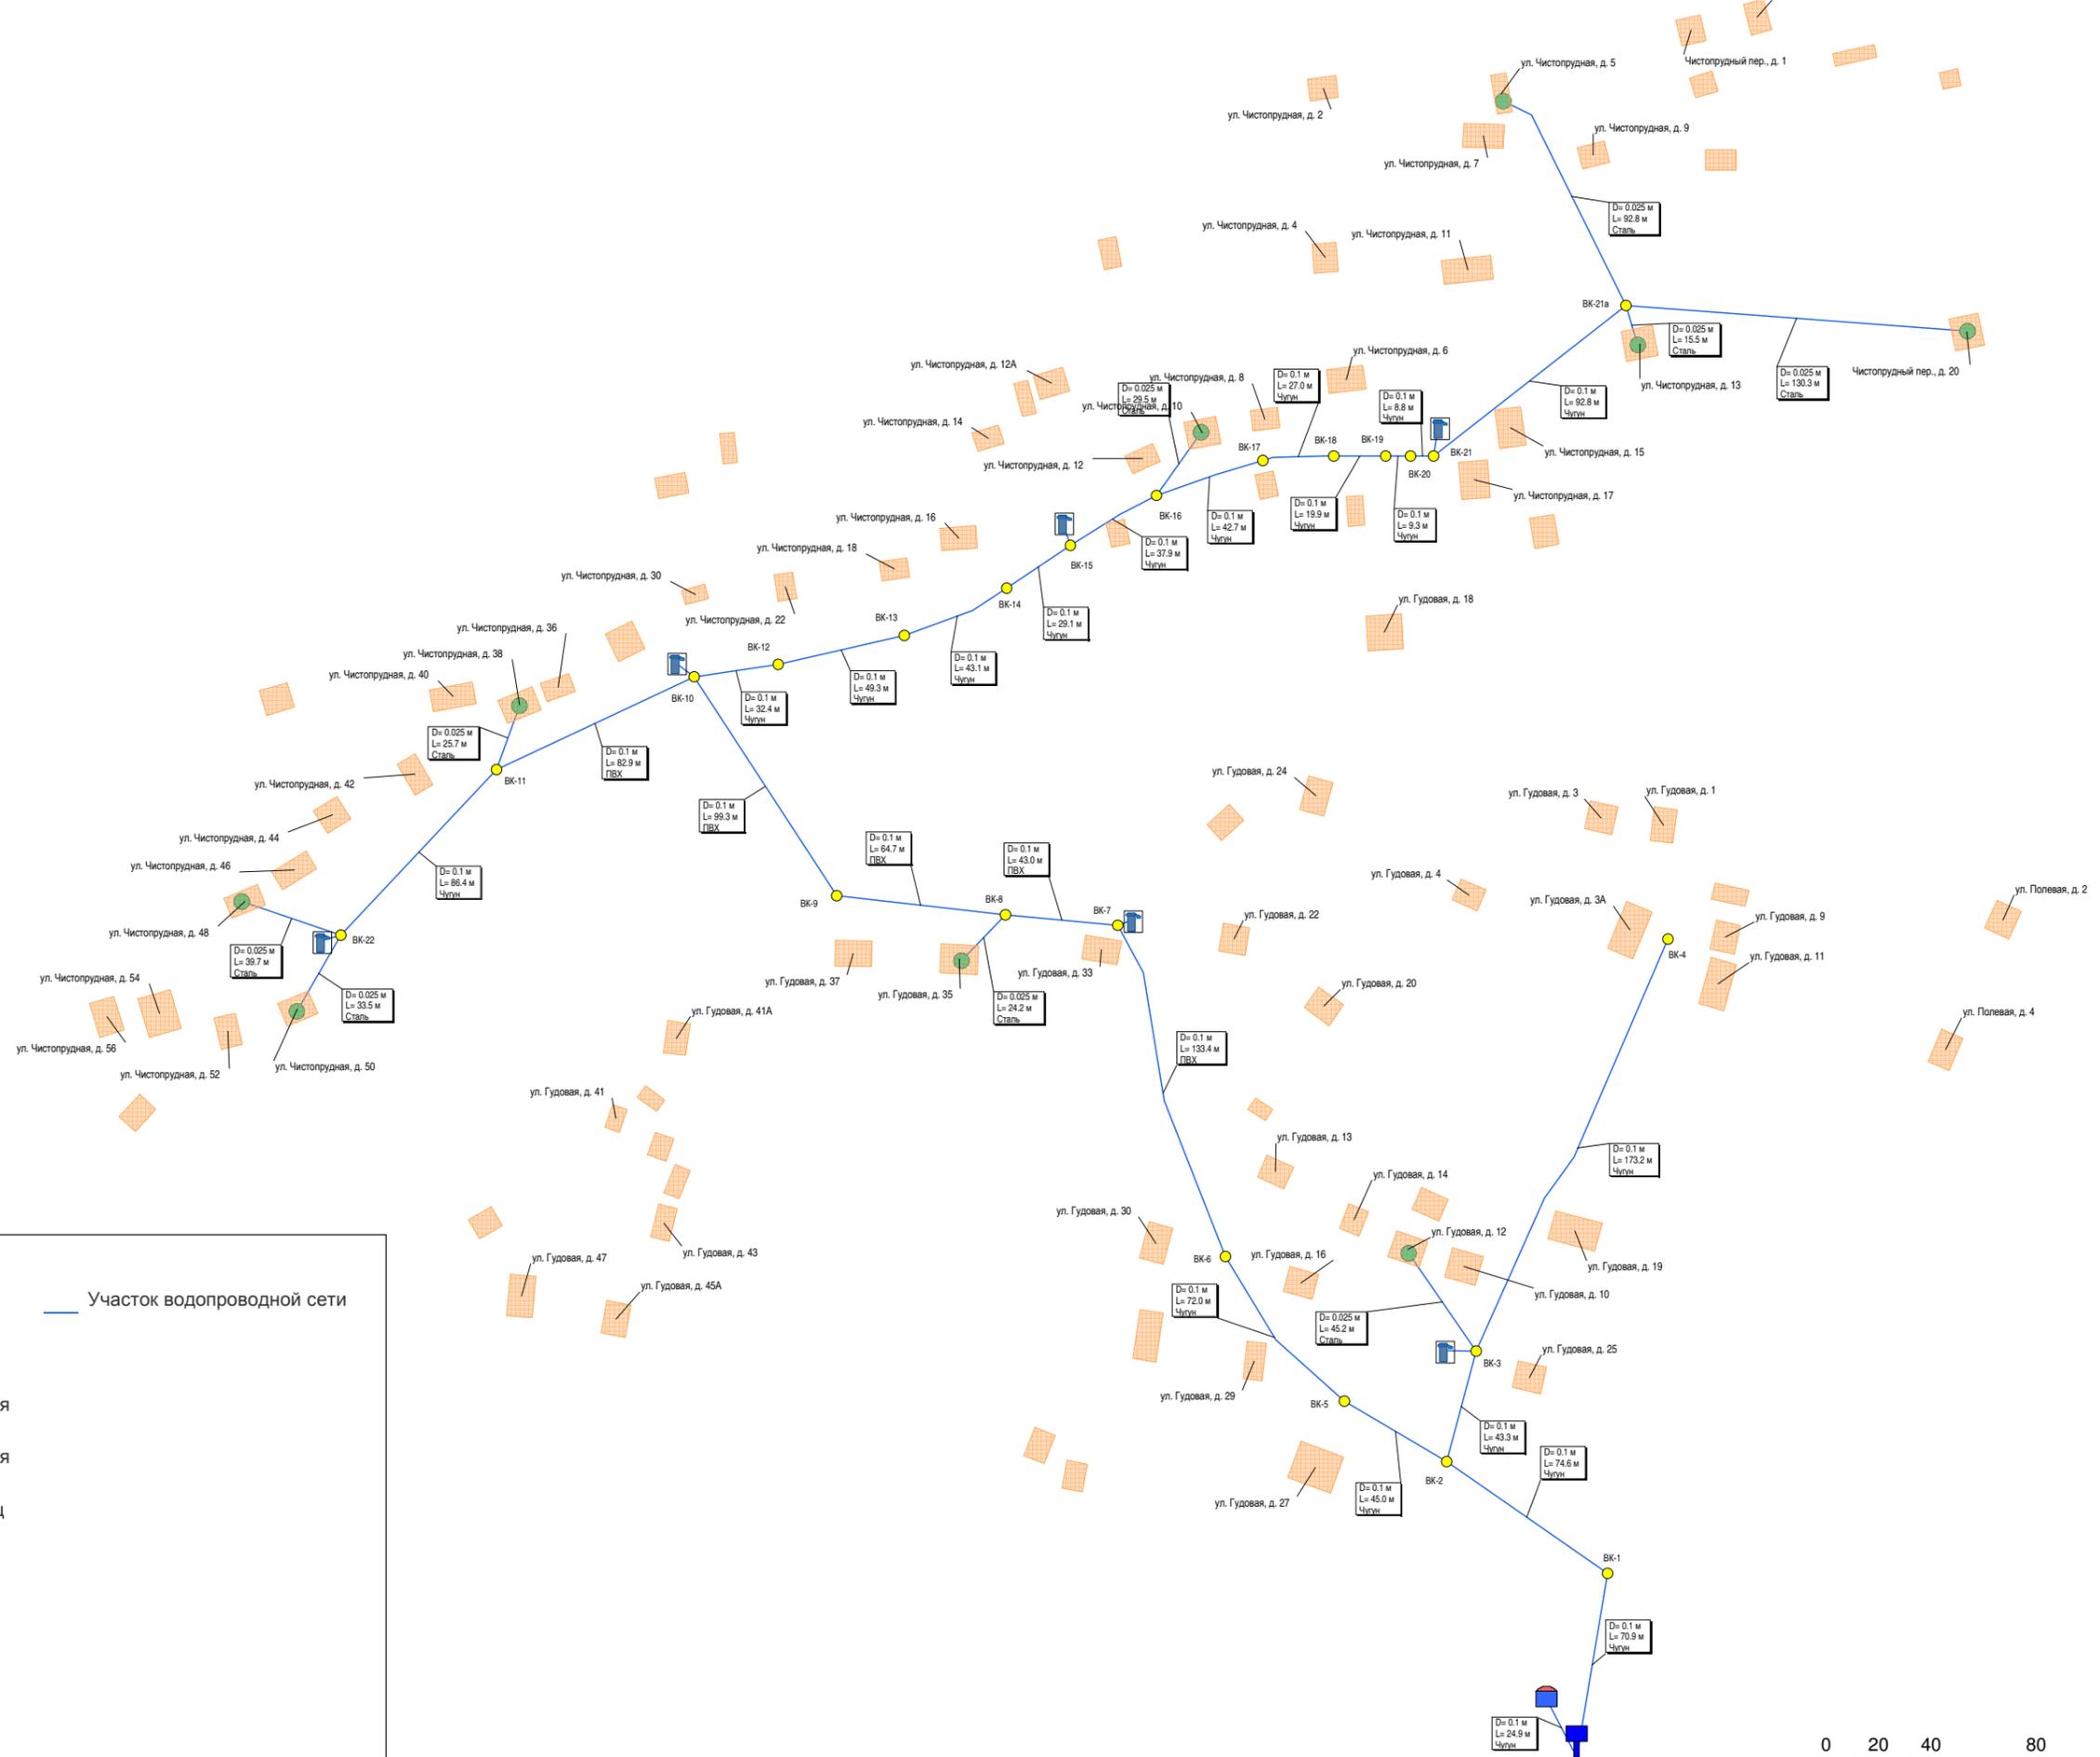


Приложение 1.5. Схема водоснабжения деревни Большуново МО "Сельское поселение "Село Кузьмищево"

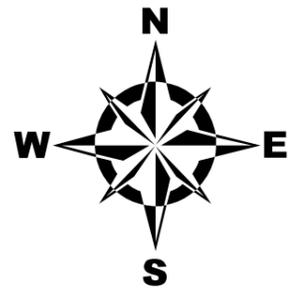

Условные обозначения:

- Водонапорная башня Включена
- Водонапорная башня Отключена
- Источник водоснабжения Включен
- Источник водоснабжения Отключен
- Водопроводный колодец
- Технологический узел
- Потребитель Включен
- Потребитель Отключен
- Колонка включена
- Колонка отключена
- Контррезервуар Включен

Участок водопроводной сети

