

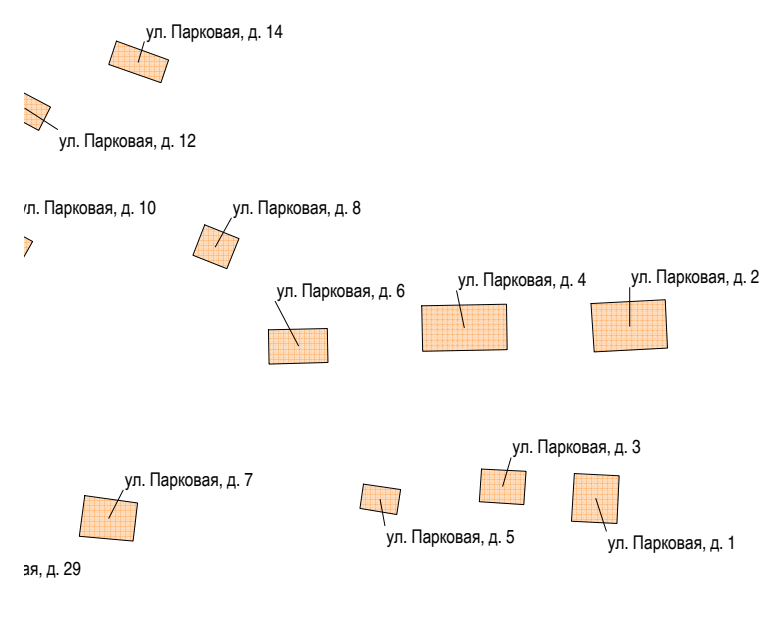


Приложение 2. Схема водоотведения с. Некрасово МО "Сельское поселение "село Некрасово"

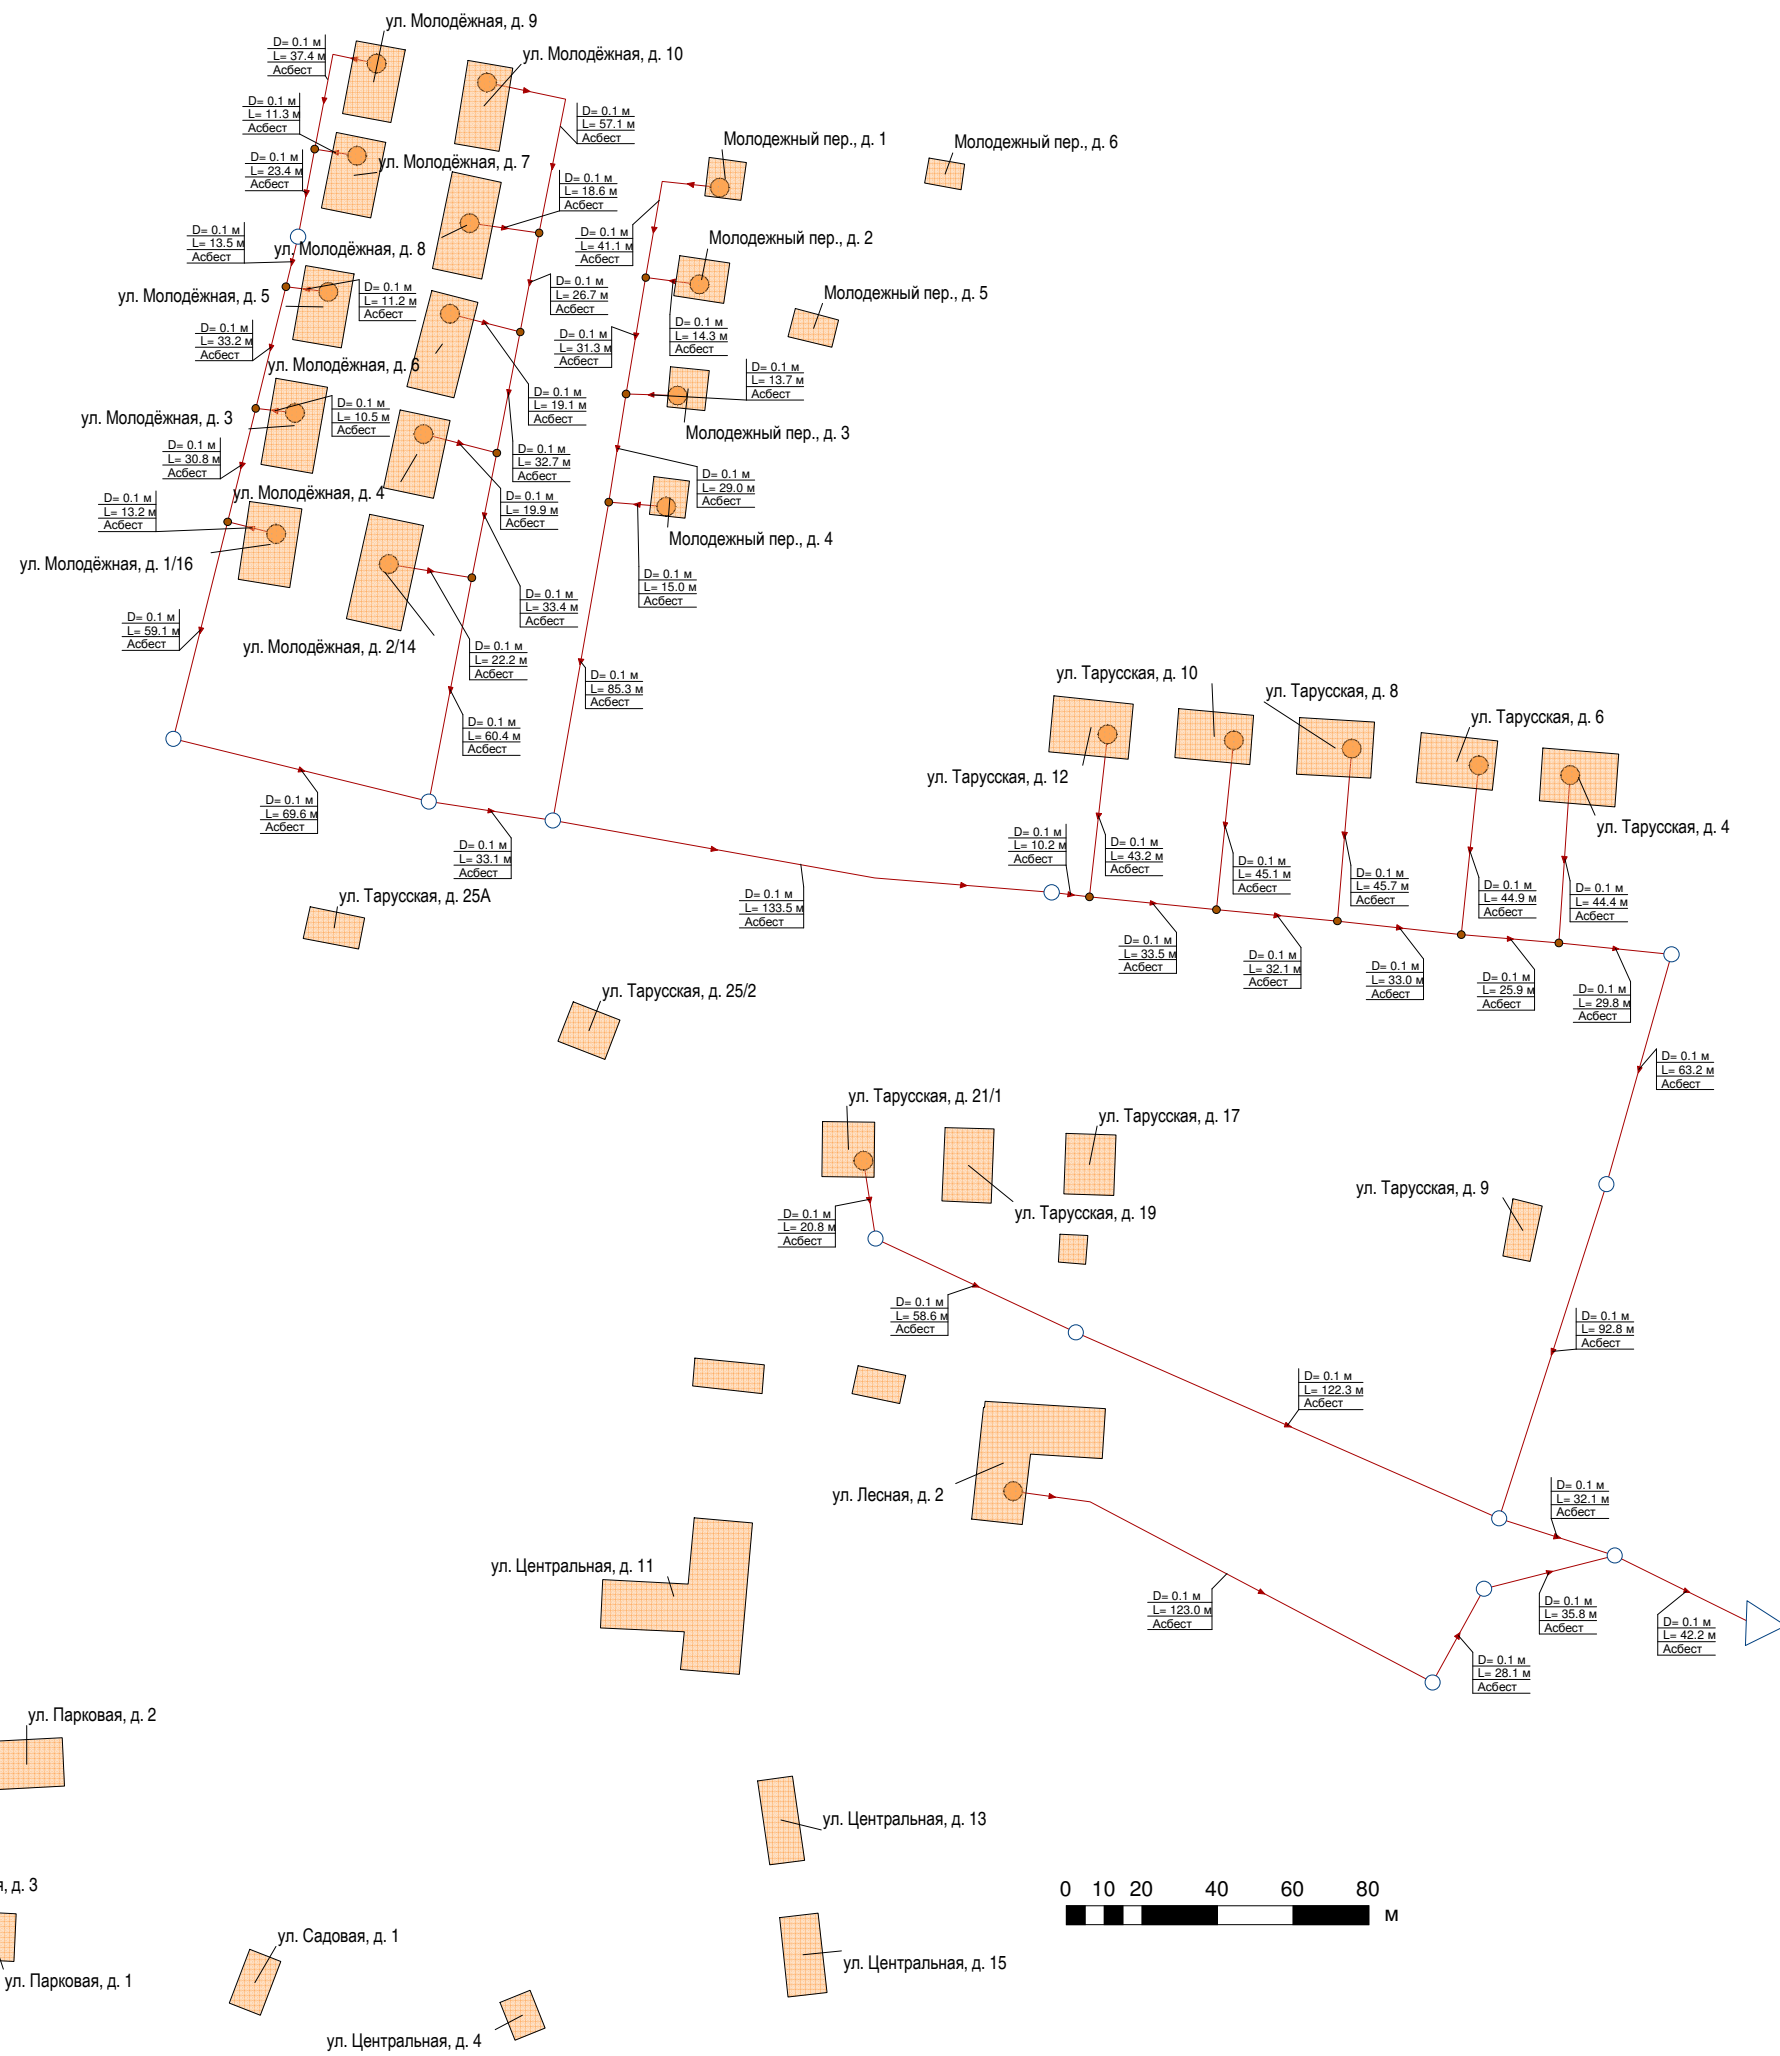

Условные обозначения:

- Колодец
- Потребитель
- ◁ Выпуск
- Технологический узел
- Участок
- Включен

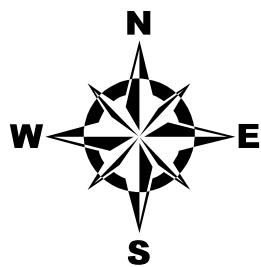