
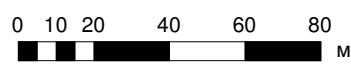
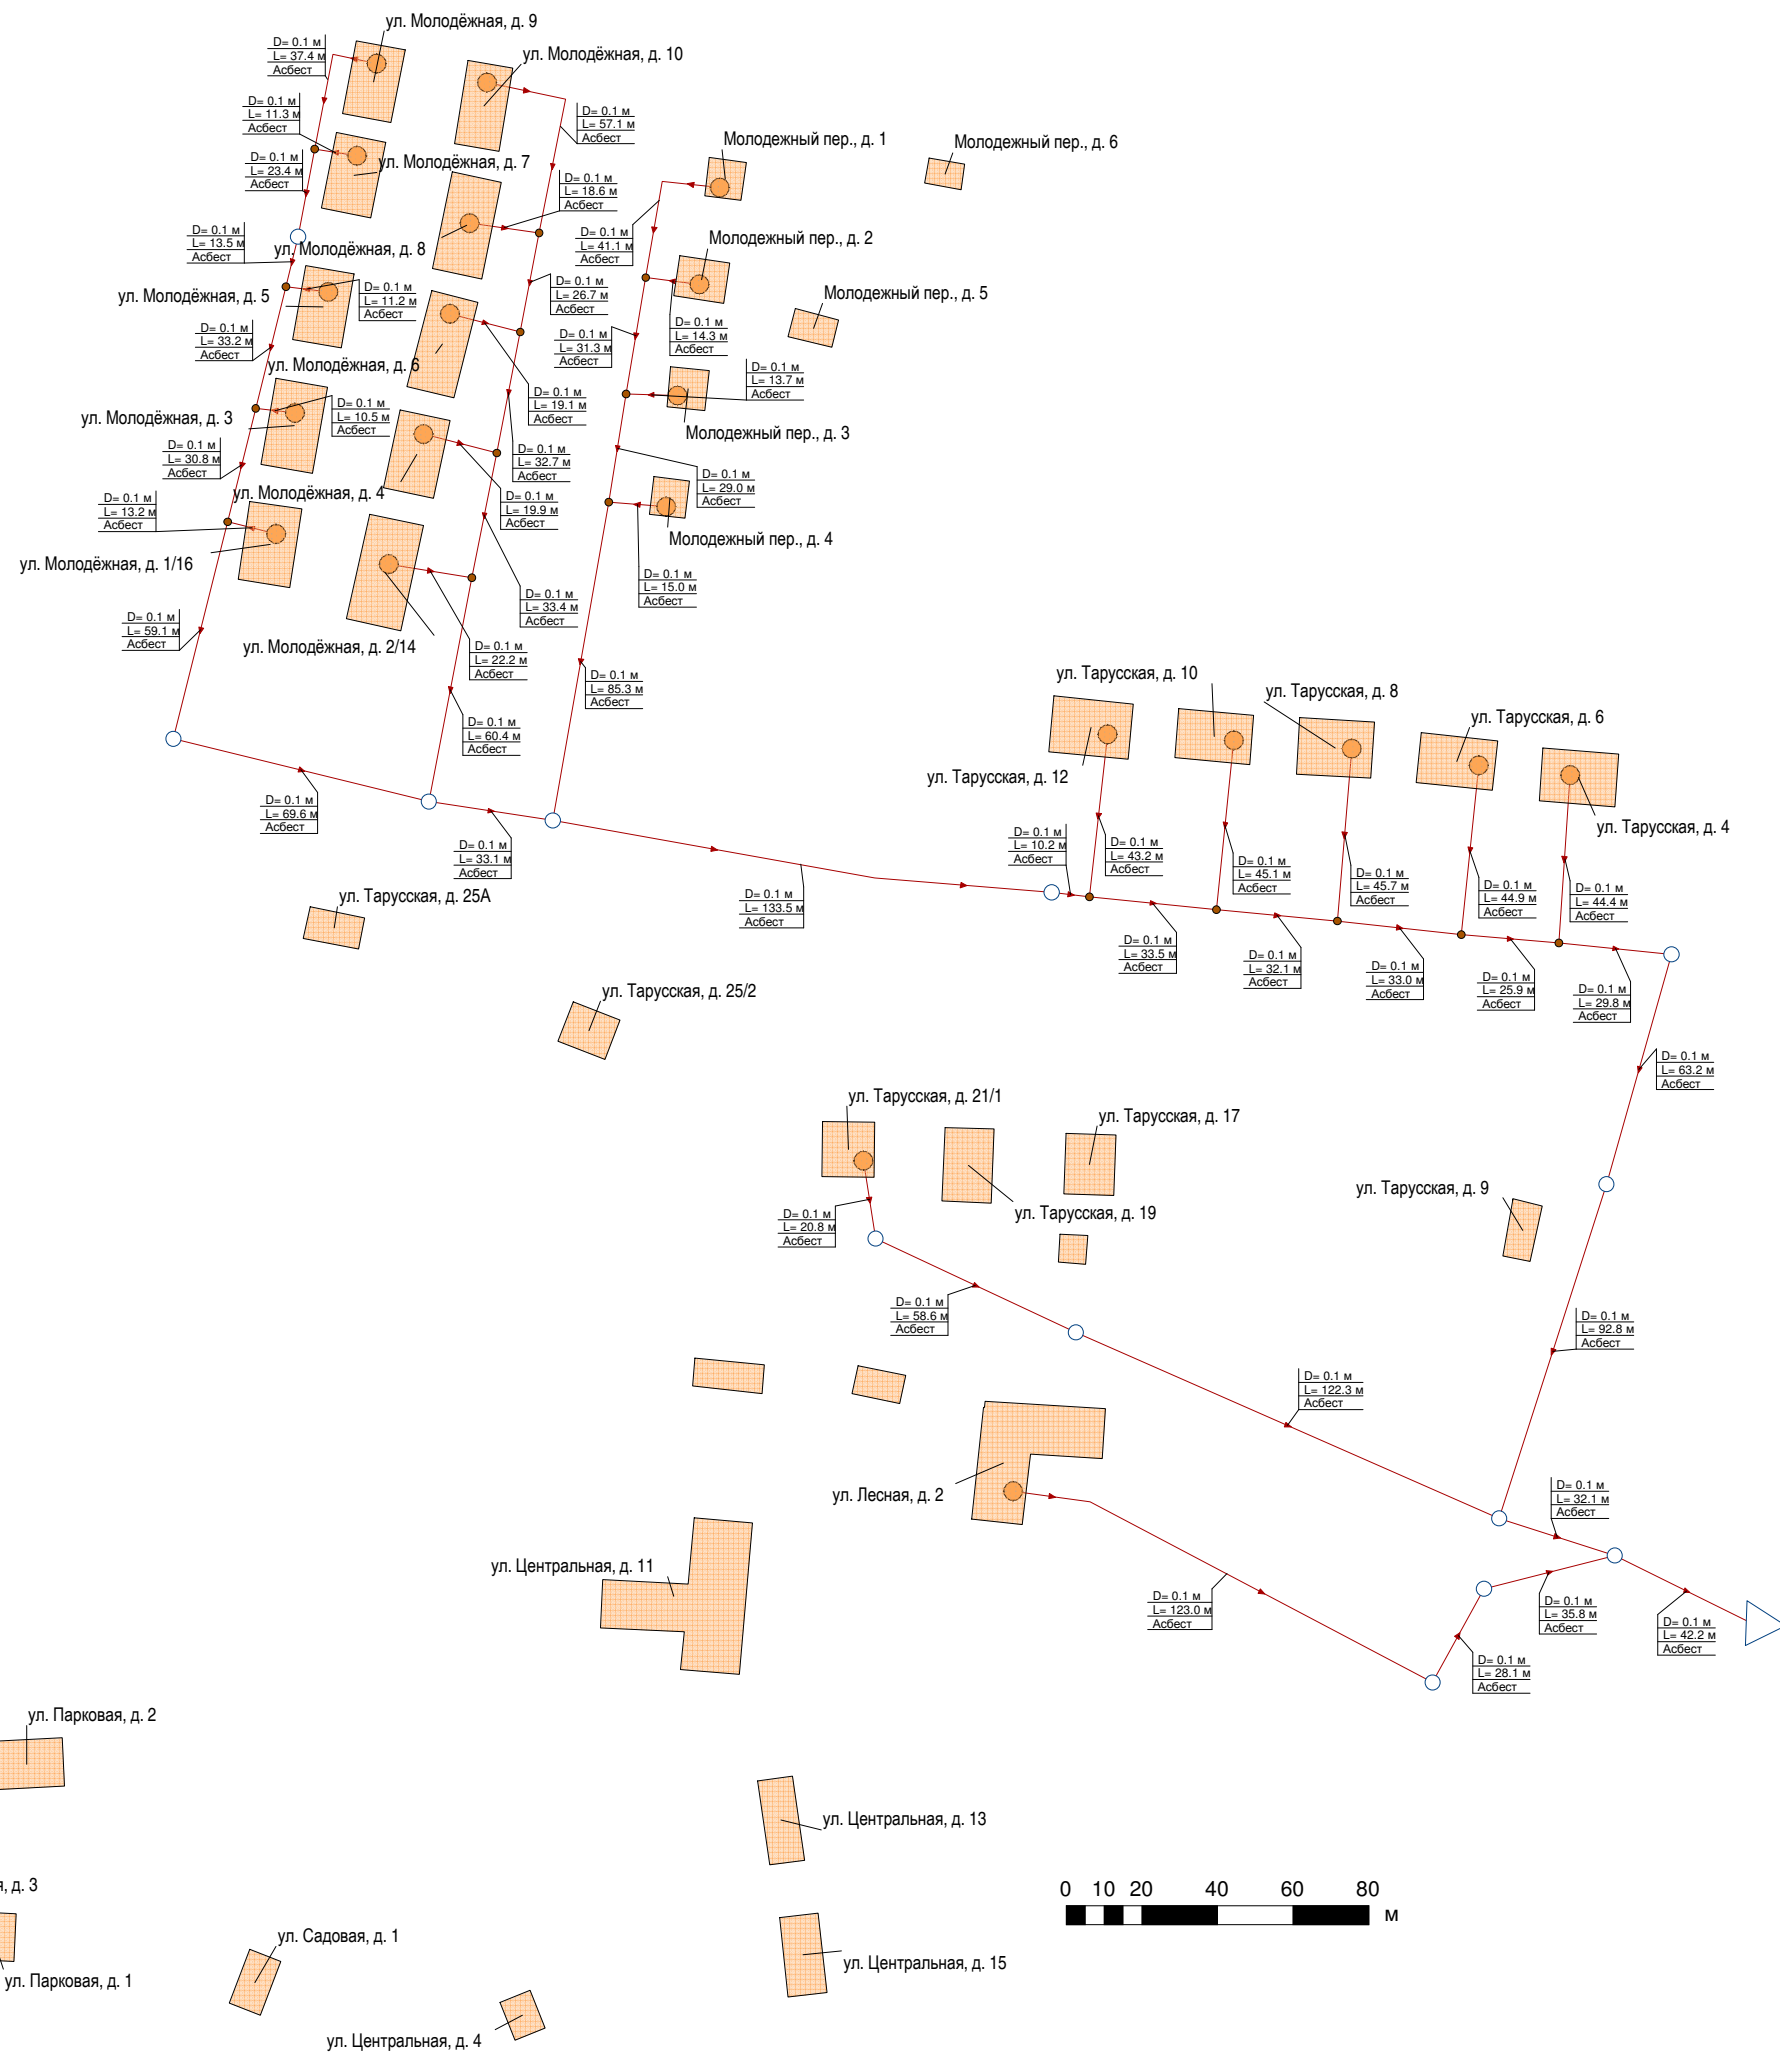


Приложение 2. Схема водоотведения с. Некрасово МО "Сельское поселение "село Некрасово"

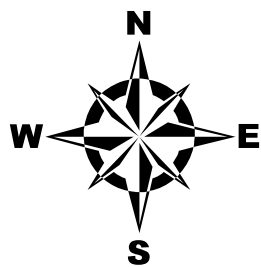

Условные обозначения:

○	Колодец	—	Участок
●	Потребитель	—	Включен
▷	Выпуск		
●	Технологический узел		