



Приложение 2.2. Схема перспективного водоснабжения поселка
Петрищевский МО "Сельское поселение "Село Петрищево"

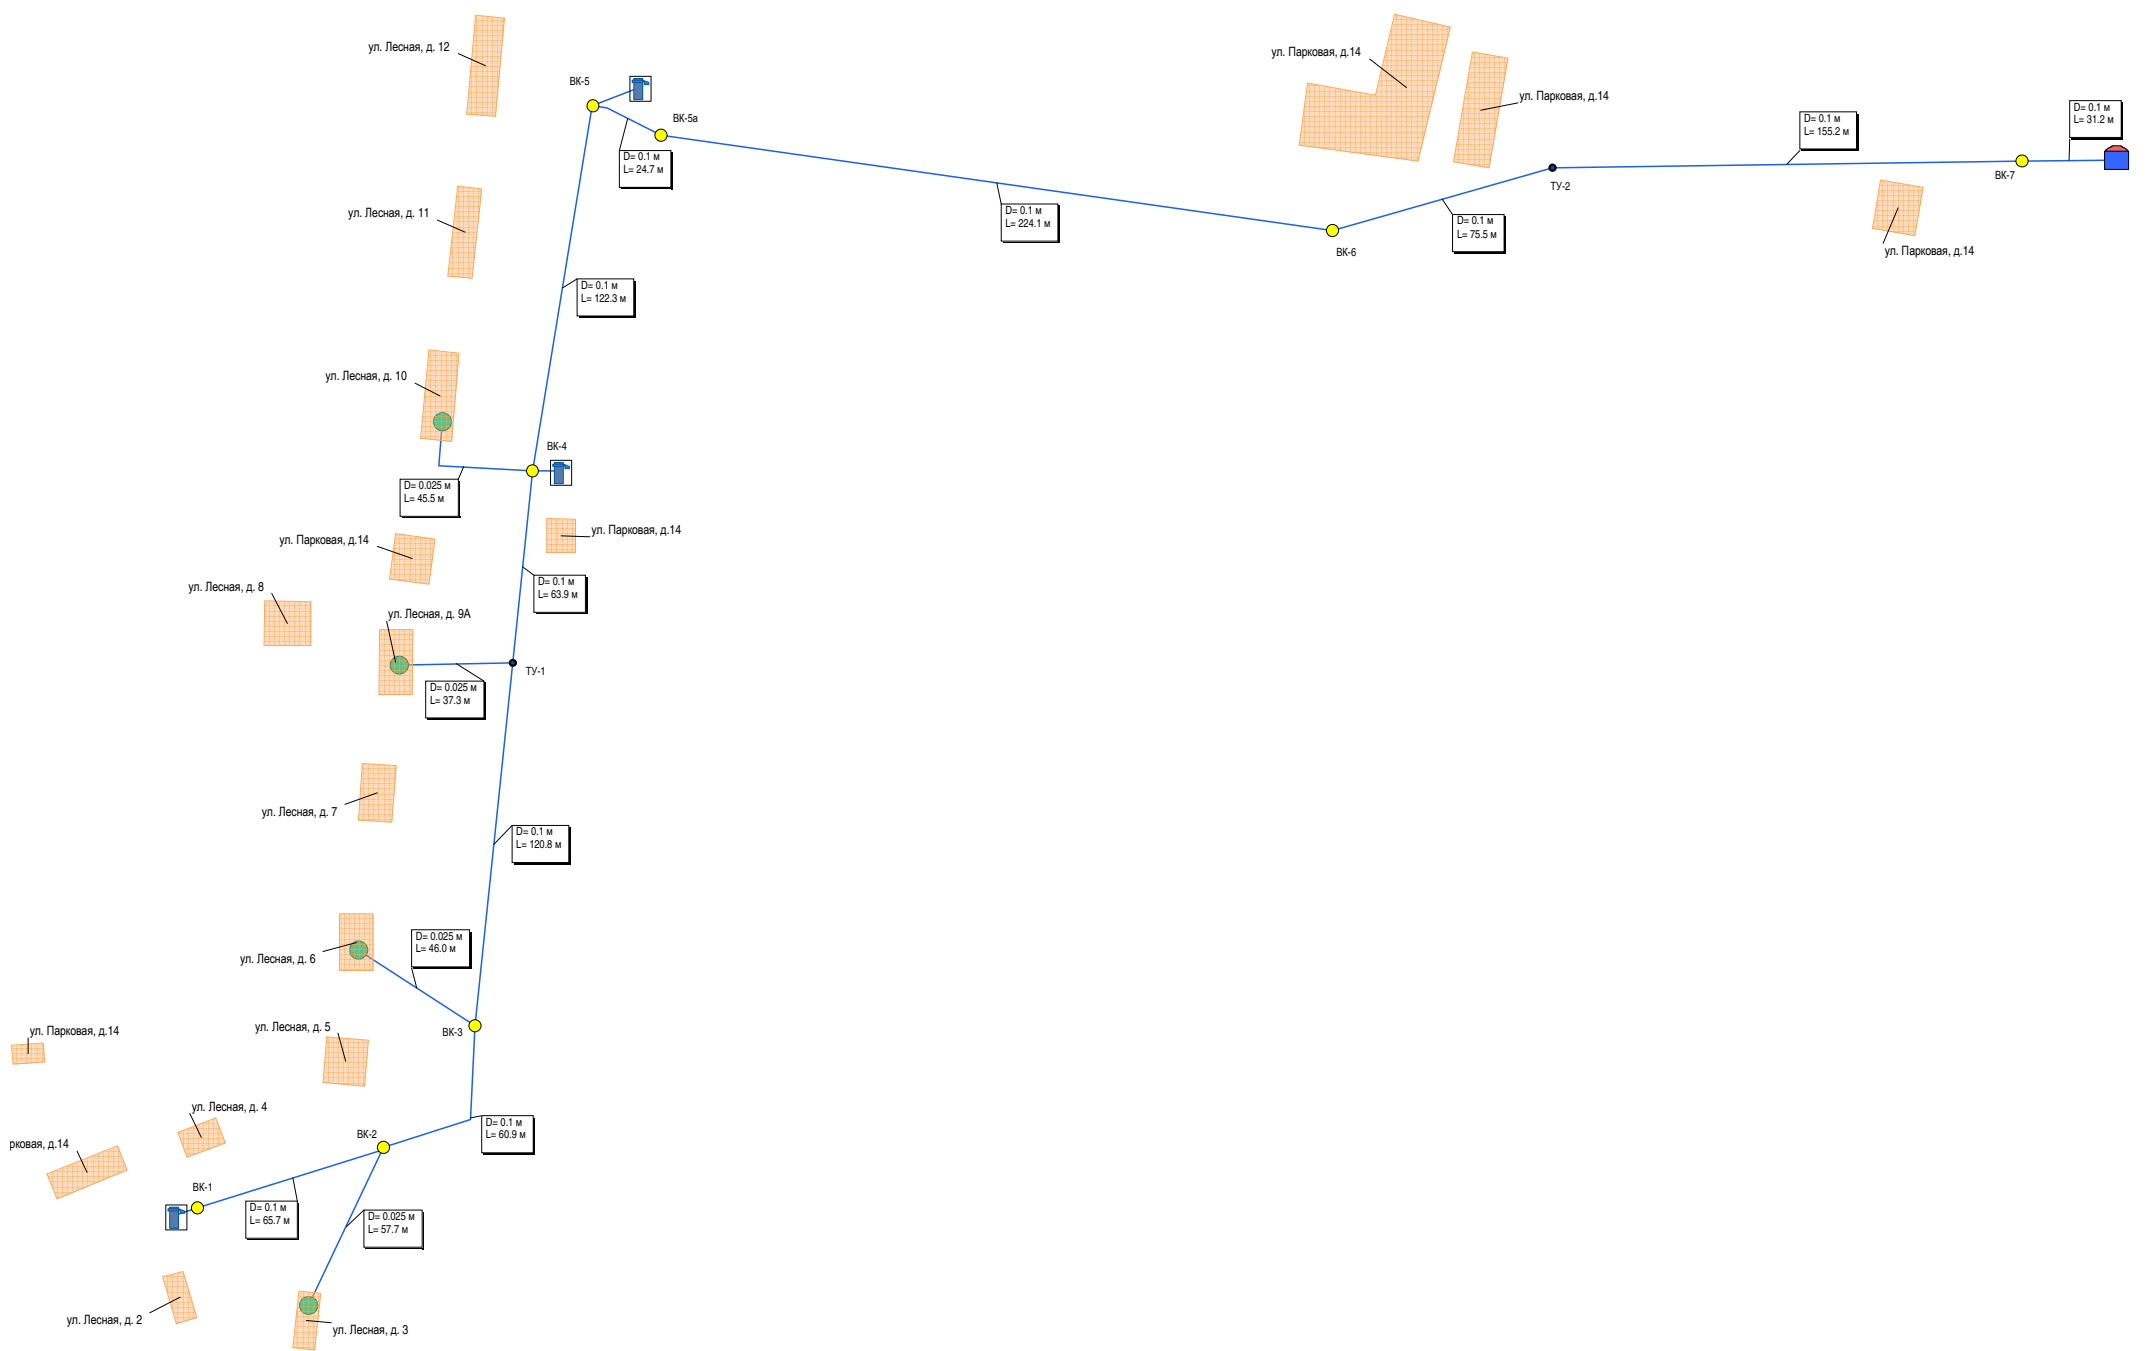

Условные обозначения:

- | | | | |
|--|---------------------------------|--|----------------------------|
| | Водонапорная башня Включена | | Участок водопроводной сети |
| | Водонапорная башня Отключена | | |
| | Источник водоснабжения Включен | | |
| | Источник водоснабжения Отключен | | |
| | Водопроводный колодец | | |
| | Технологический узел | | |
| | Потребитель Включен | | |
| | Потребитель Отключен | | |
| | Колонка включена | | |
| | Контррезервуар Включен | | |

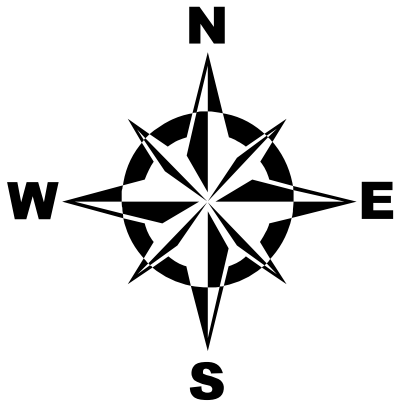