
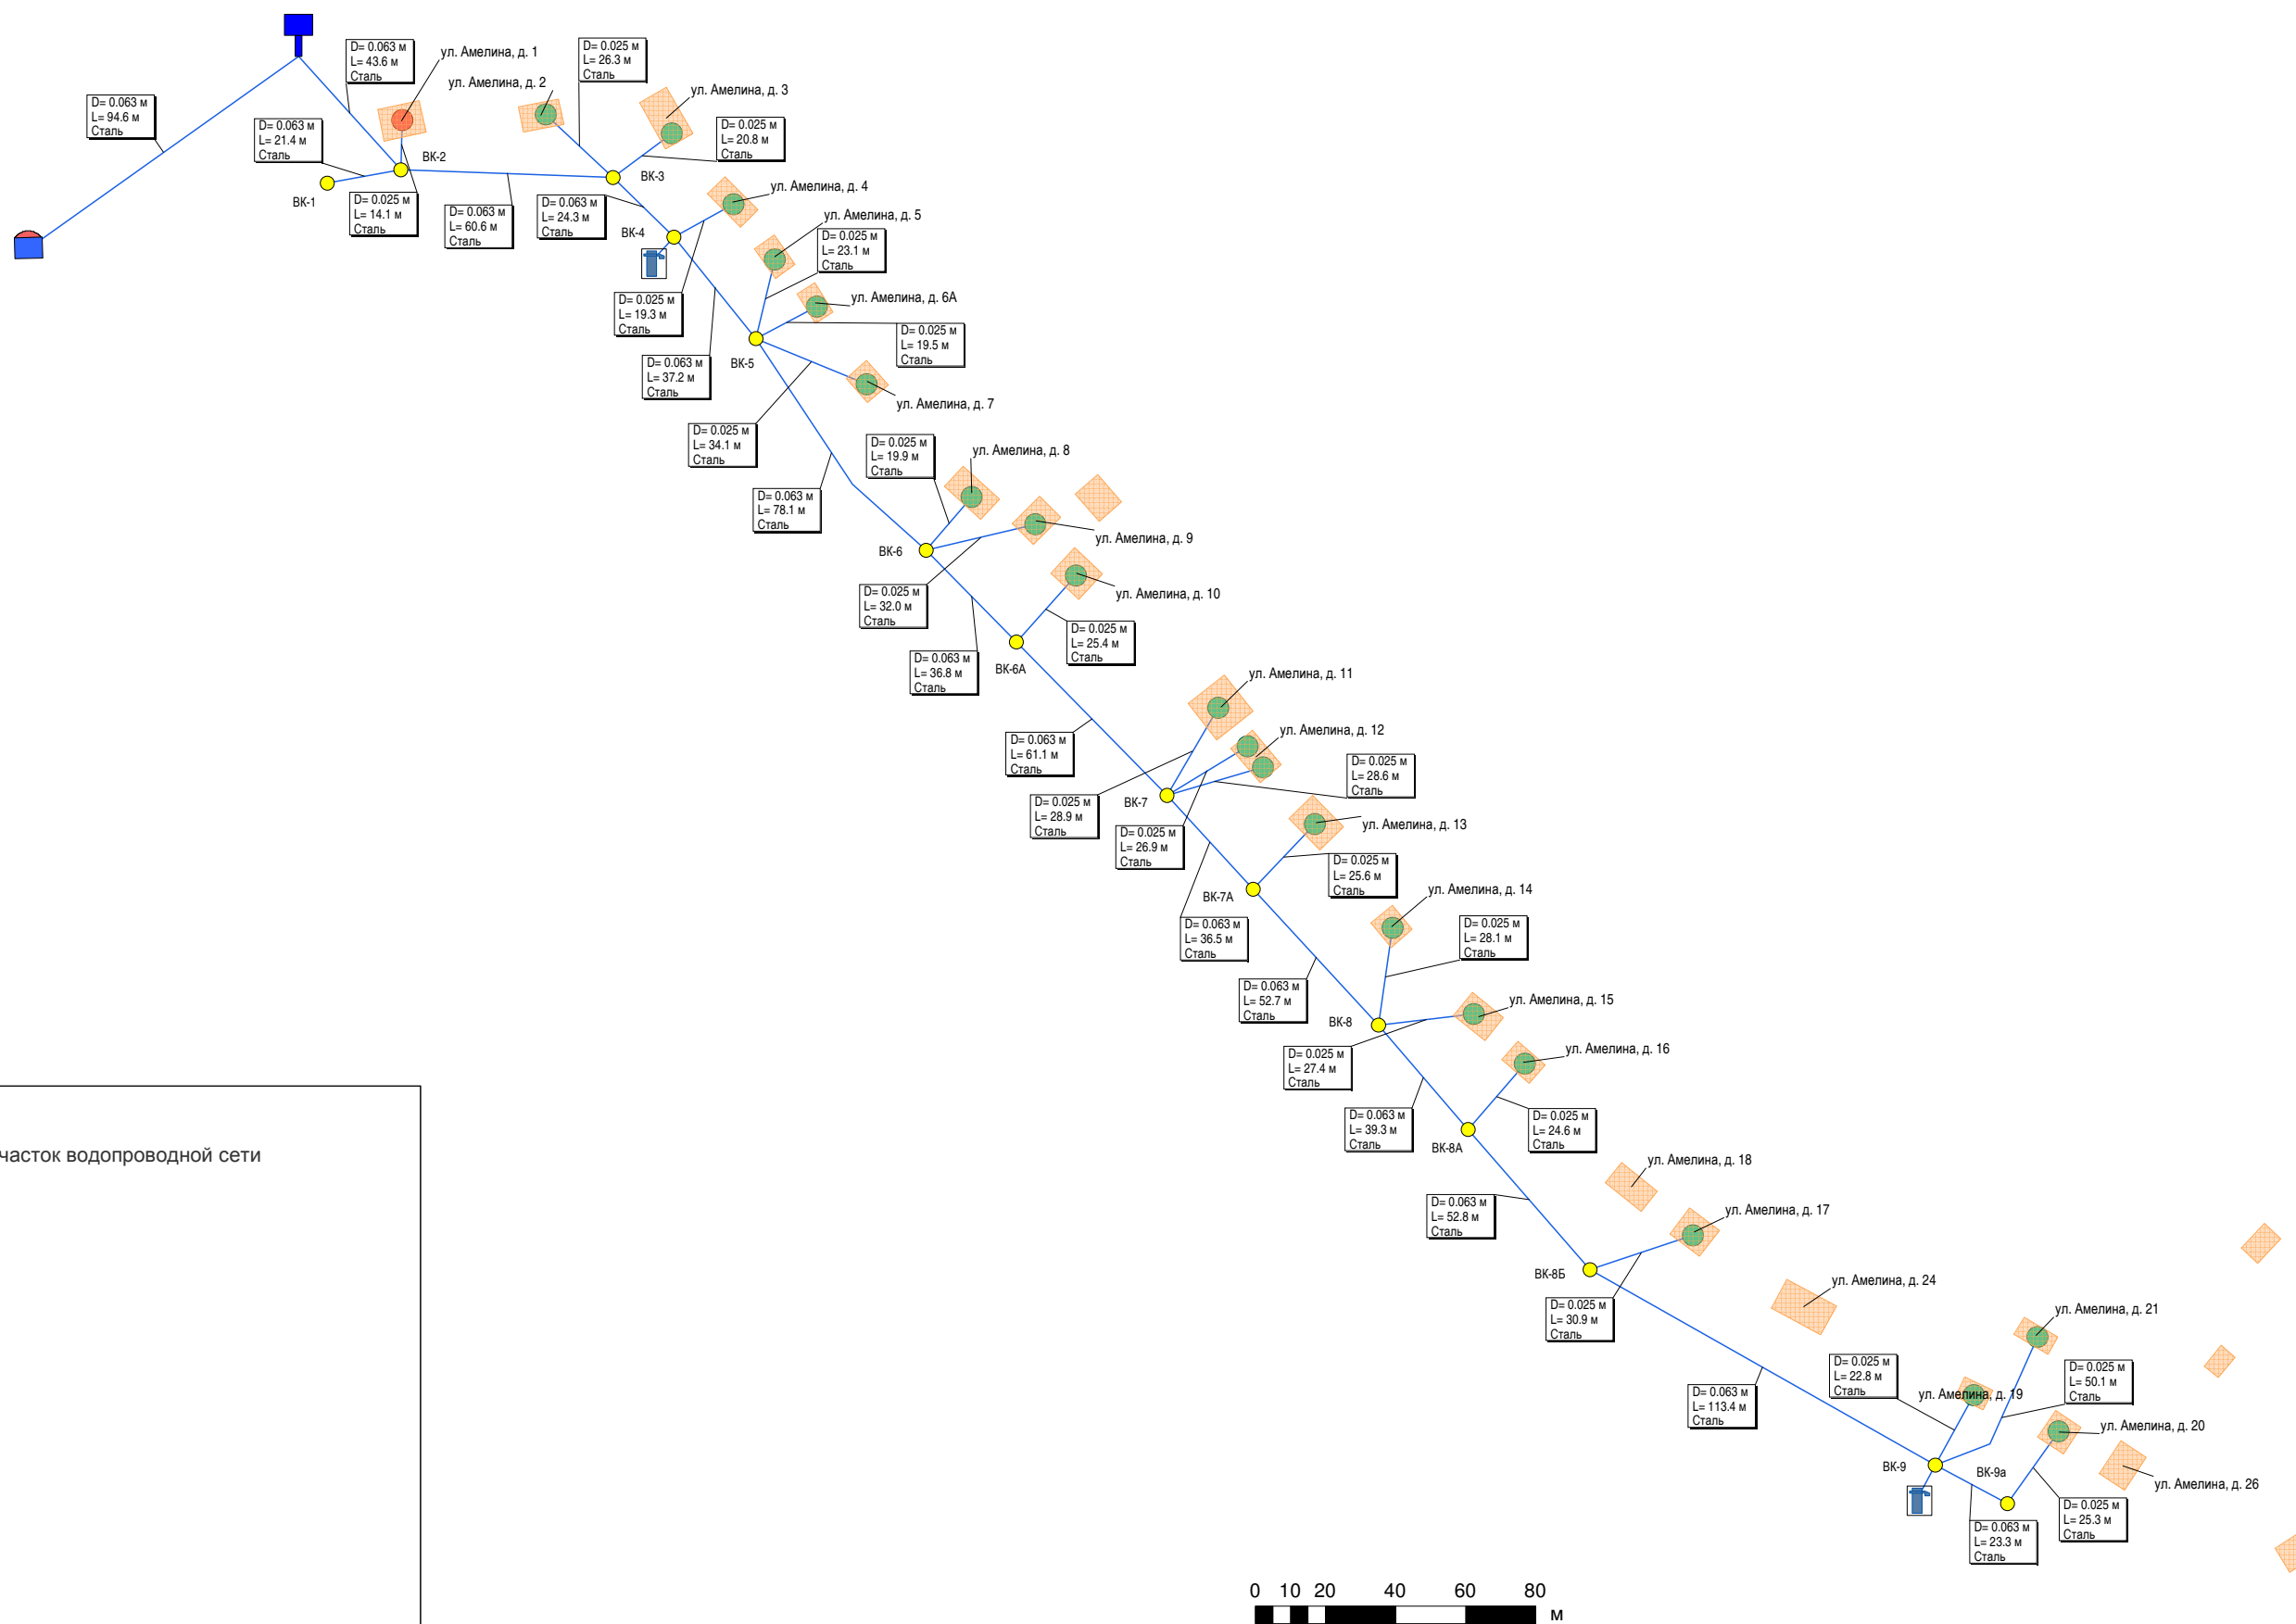


Приложение 2.2. Схема перспективного водоснабжения деревни Слободка МО "Сельское поселение "Деревня Похвиснево"

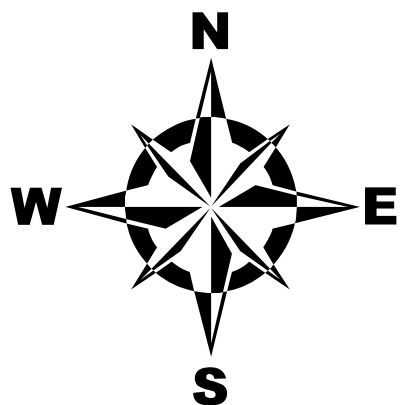

Условные обозначения:

- Водонапорная башня Включена
- Водонапорная башня Отключена
- Источник водоснабжения Включен
- Источник водоснабжения Отключен
- Водопроводный колодец
- Технологический узел
- Потребитель Включен
- Потребитель Отключен
- Колонка включена
- Контррезервуар Включен
- Участок водопроводной сети