



# Приложение 1.2. Схема водоснабжения дер. Гурьево МО "Сельское поселение "Село Волковское"

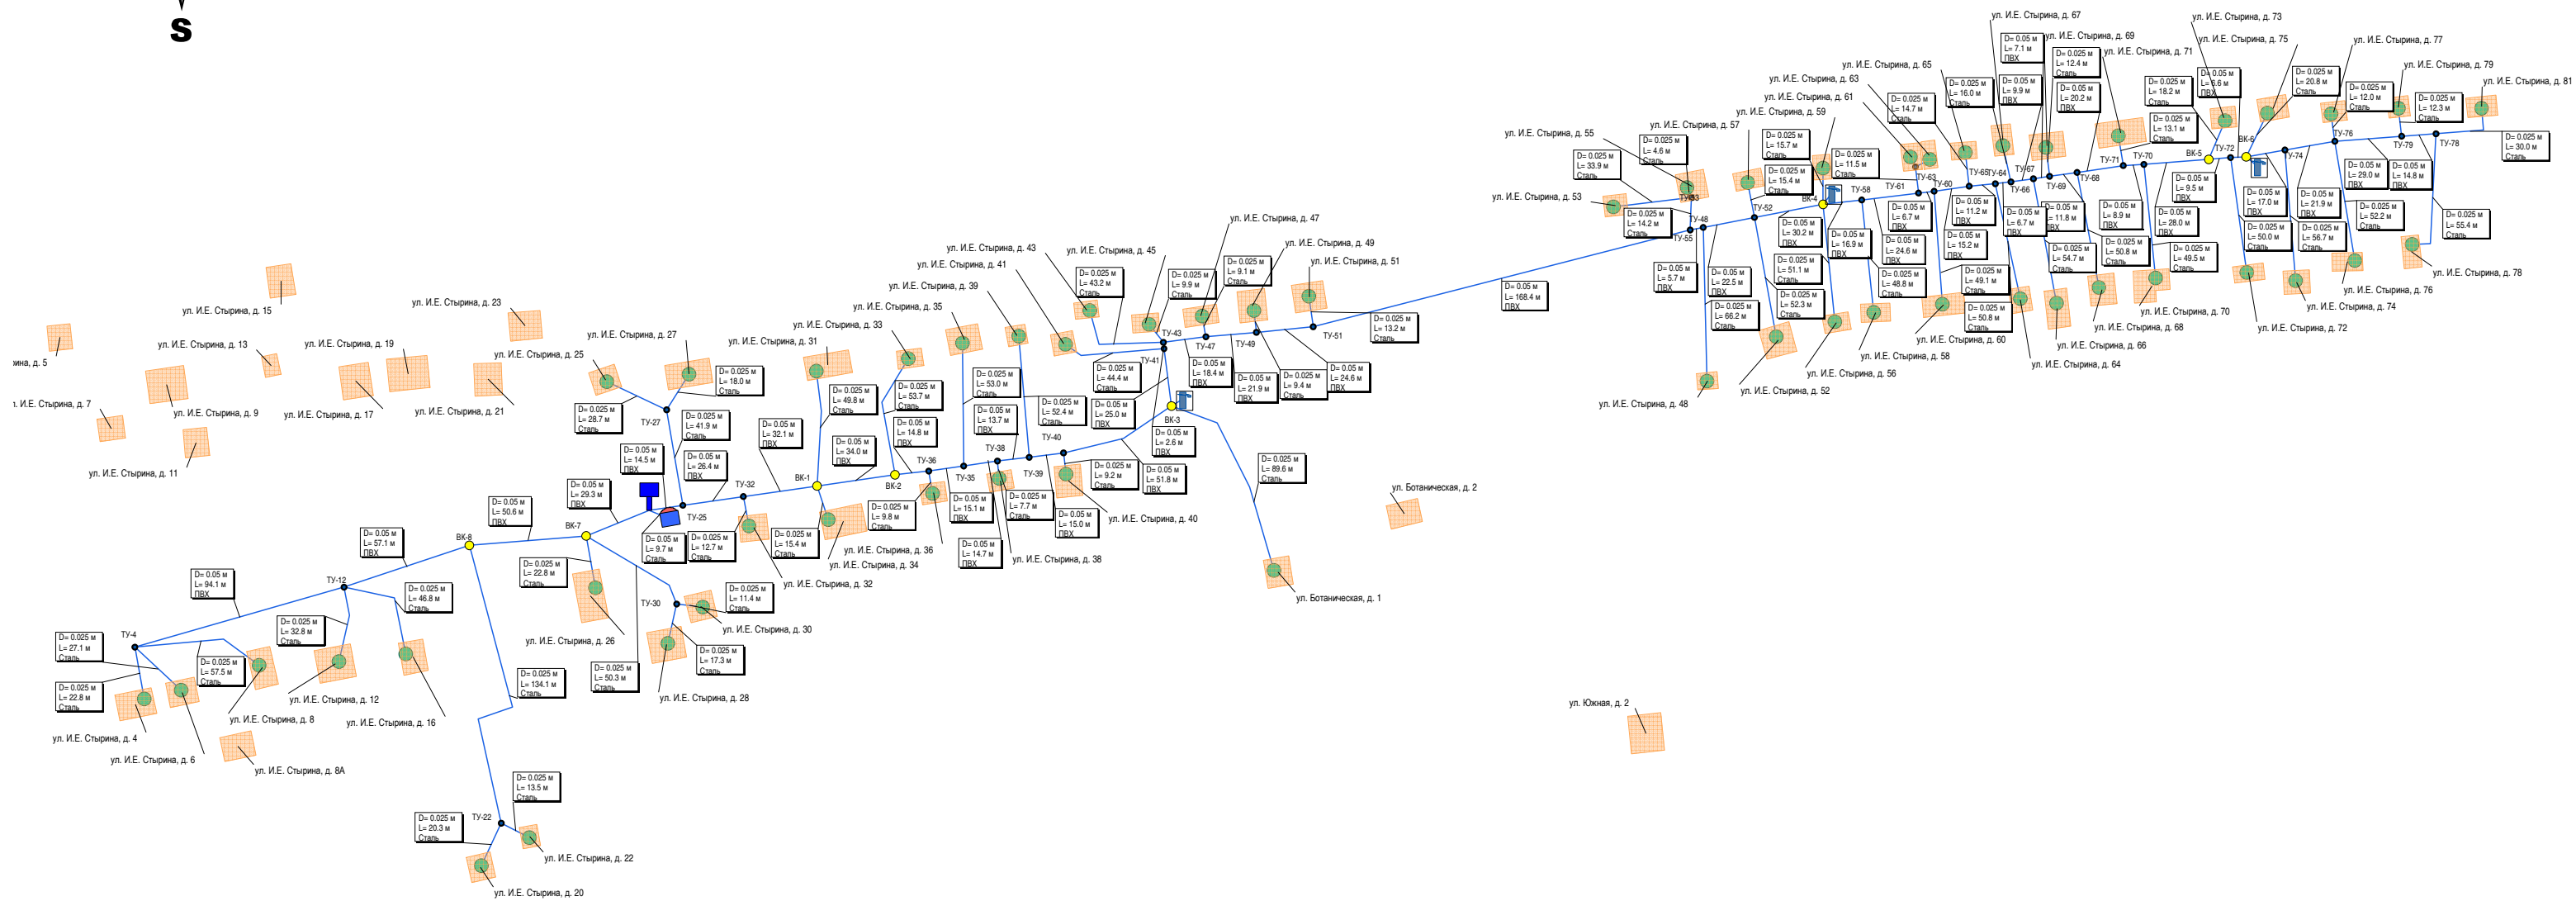

- Водонапорная башня Включена
- Водонапорная башня Отключена
- Источник водоснабжения Включен
- Источник водоснабжения Отключен
- Водопроводный колодец
- Технологический узел
- Потребитель Включен
- Потребитель Отключен
- Колонка включена
- Контррезервуар Включен
- Участок водопроводной сети

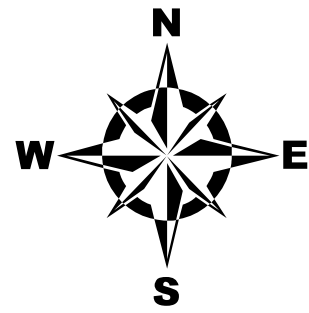