
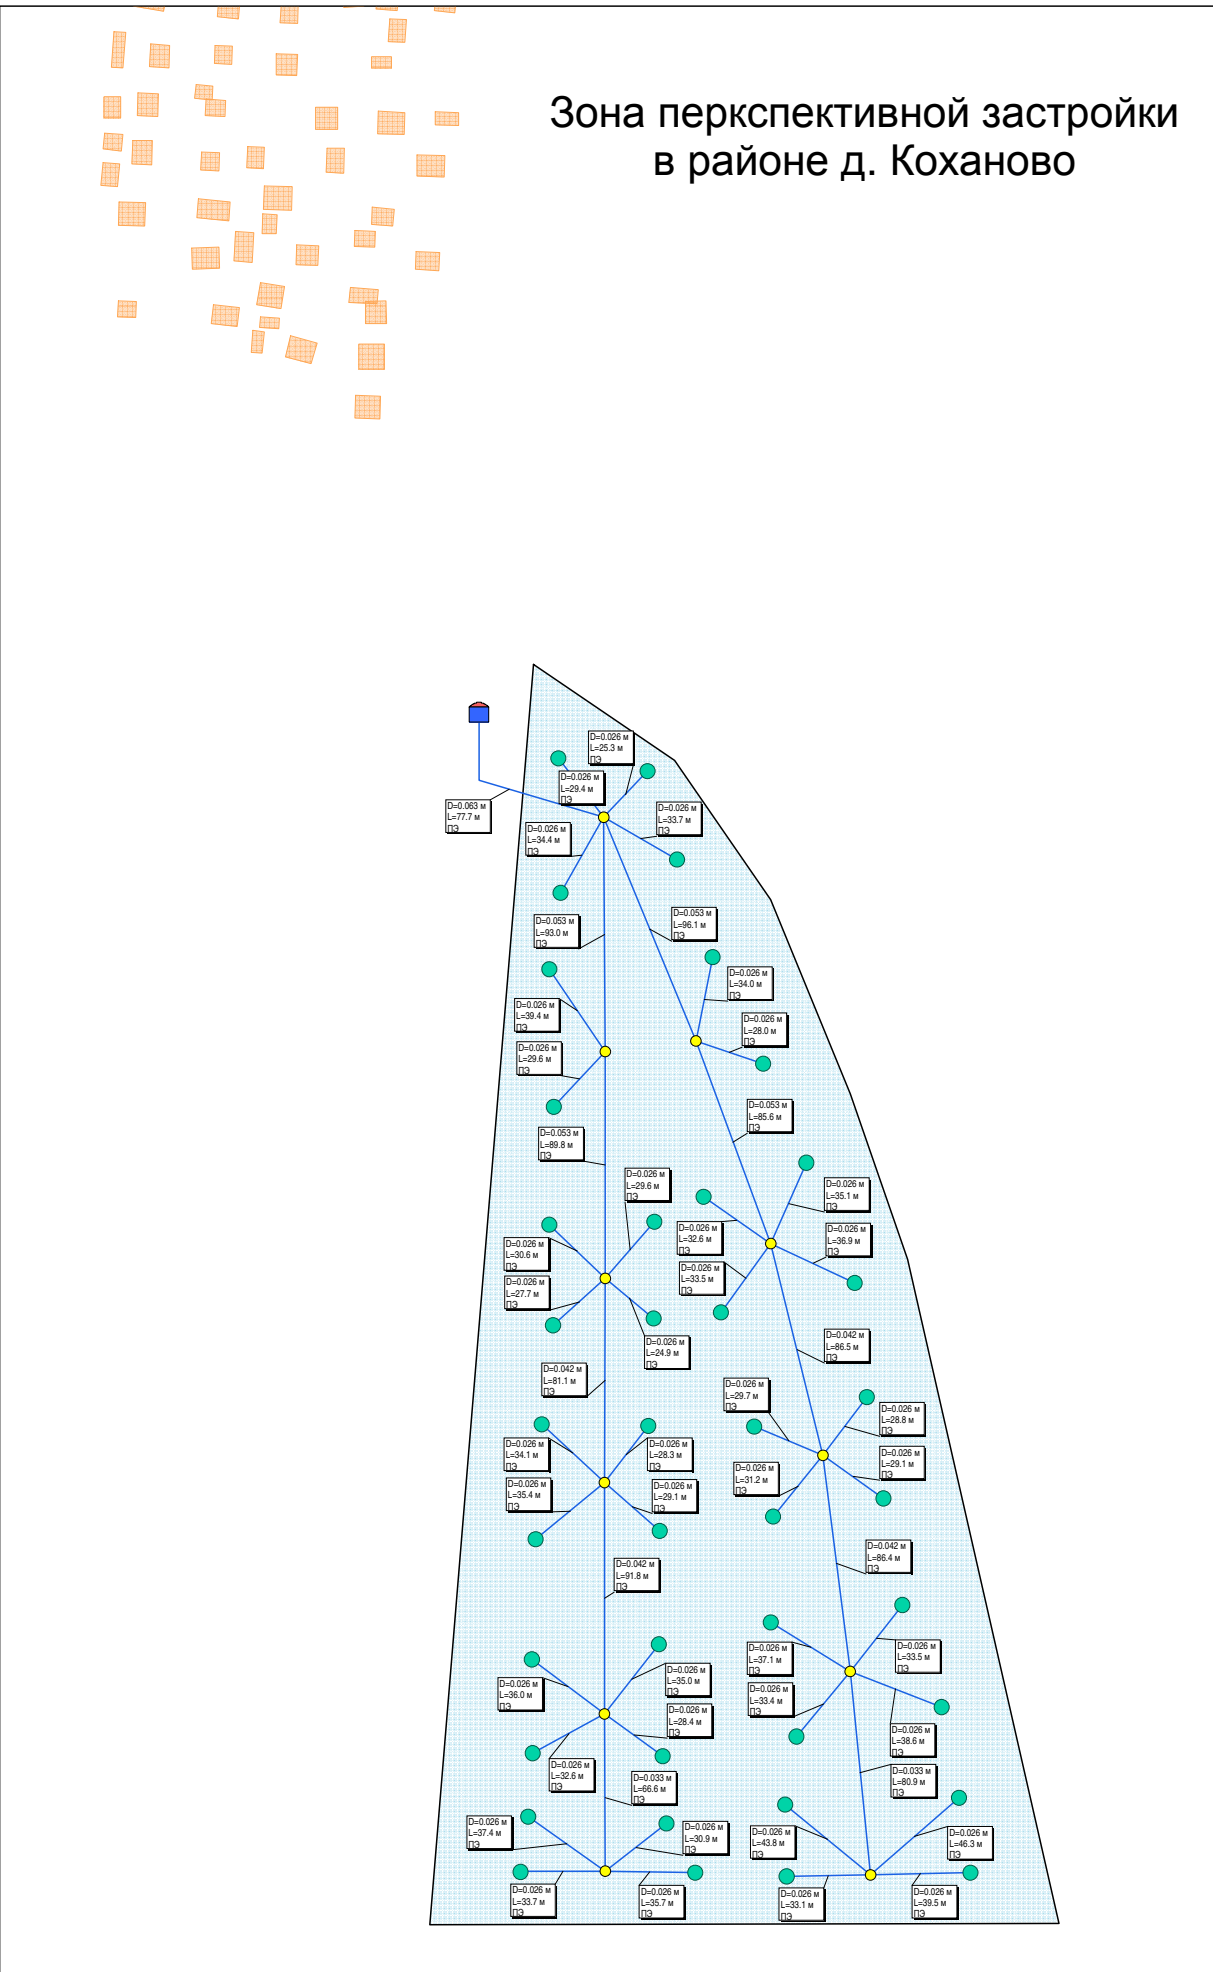


с. Вознесенье

д. Асоя

- Условные обозначения:**
- Водонапорная башня Включена
 - Водонапорная башня Отключена
 - Источник водоснабжения Включен
 - Источник водоснабжения Отключен
 - Водорезервуарный колодец
 - Технологический узел
 - Потребитель Включен
 - Потребитель Отключен
 - Колонка включена
 - Колонка отключена
 - Контррезервуар Включен
 - Участок водопроводной сети

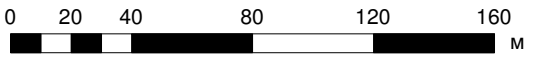

Зона перспективной застройки в районе д. Коханово