

КАЛУЖСКАЯ ОБЛАСТЬ
ТАРУССКИЙ РАЙОН
АДМИНИСТРАЦИЯ МУНИЦИПАЛЬНОГО РАЙОНА
"ТАРУССКИЙ РАЙОН"

ПОСТАНОВЛЕНИЕ

« 16 » 10 2018 года

№ 578

«О подготовке документации по планировке территории СН ТСН «Окский Хутор» на земельных участках с кадастровыми номерами 40:20:071402:60, 40:20:071402:1624, 40:20:071402:44, 40:20:071402:40, 40:20:071402:49, 40:20:071402:0051, 40:20:071402:1522, 40:20:071402:50, 40:20:071402:45, 40:20:071402:55, 40:20:071402:54, 40:20:071402:52, 40:20:071402:1521, 40:20:071402:0047, 40:20:071402:0048, 40:20:071402:0057, 40:20:071402:0059, 40:20:071402:43, расположенных по адресу: Калужская область, Тарусский район, в районе с. Волковское»

Рассмотрев заявление председателя правления СН ТСН «Окский Хутор» Киреева Сергея Валерьевича от 10.09.2018г. Вх.№ 04-10/736-К, выписку из протокола №13 заседания градостроительной комиссии при администрации муниципального района «Тарусский район» от 19.09.2018г., в соответствии с Градостроительным кодексом РФ, Федеральным законом №131-ФЗ от 06.10.2003г. «Об общих принципах организации местного самоуправления в Российской Федерации», Уставом муниципального образования «Тарусский район», администрация муниципального района «Тарусский район»-

ПОСТАНОВЛЯЕТ:


1. Для выделения элементов планировочной структуры, установления параметров планируемого развития элементов планировочной структуры, зон планируемого размещения объектов капитального строительства, разработать проект планировки территории СН ТСН «Окский Хутор» на земельных участках с кадастровыми номерами 40:20:071402:60, 40:20:071402:1624, 40:20:071402:44, 40:20:071402:40, 40:20:071402:49, 40:20:071402:0051, 40:20:071402:1522, 40:20:071402:50, 40:20:071402:45, 40:20:071402:55, 40:20:071402:54, 40:20:071402:52, 40:20:071402:1521, 40:20:071402:0047, 40:20:071402:0048, 40:20:071402:0057, 40:20:071402:0059, 40:20:071402:43, расположенных по адресу: Калужская область, Тарусский район, в районе с. Волковское .
2. В 3-х дневный срок разместить данное постановление в районной газете «Октябрь» и на официальном сайте администрации МР «Тарусский район» в сети Интернет.
3. Контроль исполнения настоящего постановления возложить на Караулова И.Н.- заместителя Главы администрации МР «Тарусский район».

Глава администрации
МР «Тарусский район»



Е.М. Мальцев

**Проект планировки территории под ведение садоводства
на земельных участках с кадастровыми номерами
№40:20:071402:40,43,44,45,47-52,54,55,57,59,60,1521,1522
масштаб 1:2000**

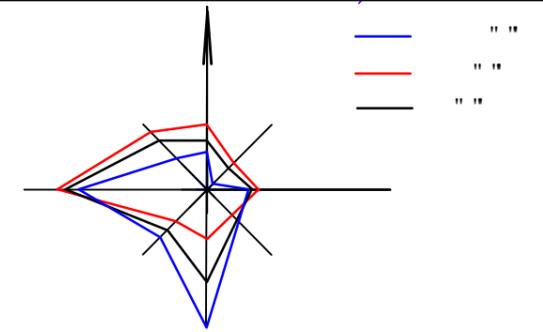



экспликация и условные обозначения

	2	Дачные дома (№№ 2-17)
	1	Многофункциональное здание №1(администрация, охрана, универсальный магазин)
		Пожарный гидрант
	Б	Бетонная площадка для мусорные контейнеры
	В	Временная парковка для автотранспорта
	Г	Трансформаторная подстанция
		Граница территории ТСН
		Садовые участки ТСН
		Существующая ЛЭП-110кВт с охранной зоной 25м
		Граница д. Волковское
		Въезд на территорию
		Мусорные контейнеры
		Дороги, проезды с твердым покрытием
		Красная линия застройки
		Временная парковка автотранспорта
		границы садовых участков ТСН
		границы кадастровых участков ТСН
		границы кадастрового квартала
		Охранная зона леса 30 метров

Основные технико-экономические показатели

№№	Показатель	площ. га	%%
1	Площадь территории ТСН	3,97	100
2	Количество участков (шт.)	17	
3	Площадь садовых участков	3,55	89,4
4	Площадь проездов, дорог	0,36	9,1

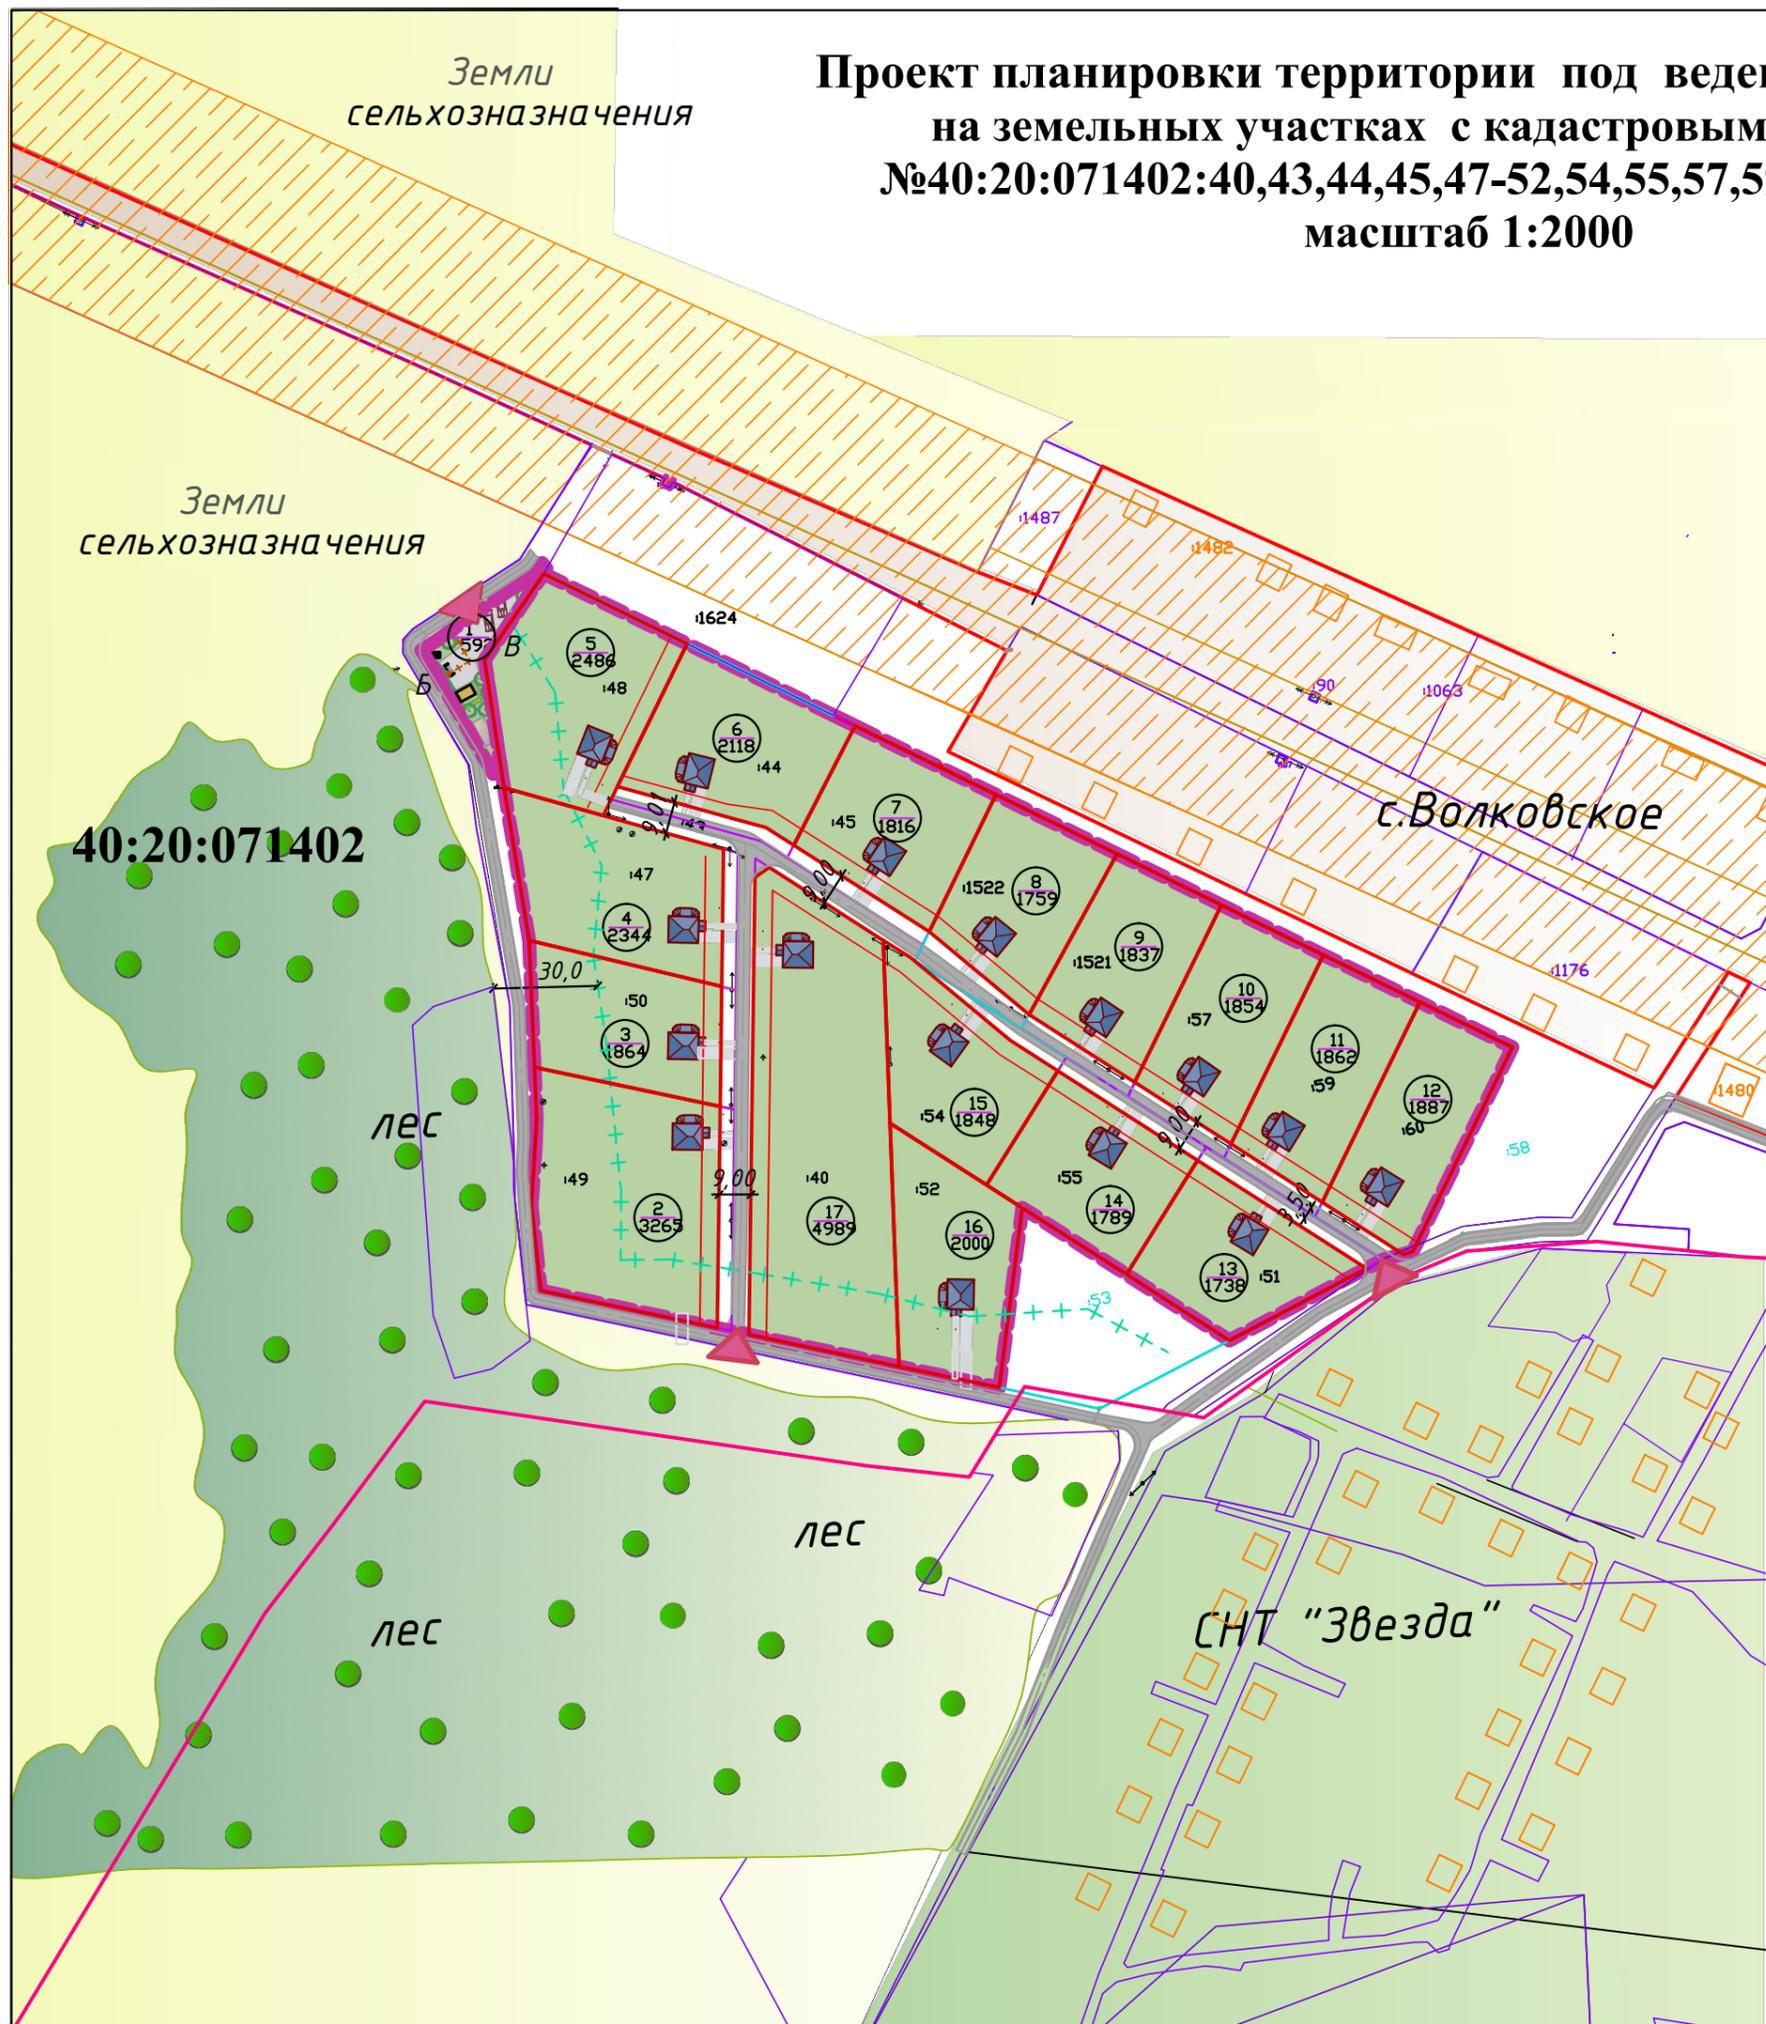

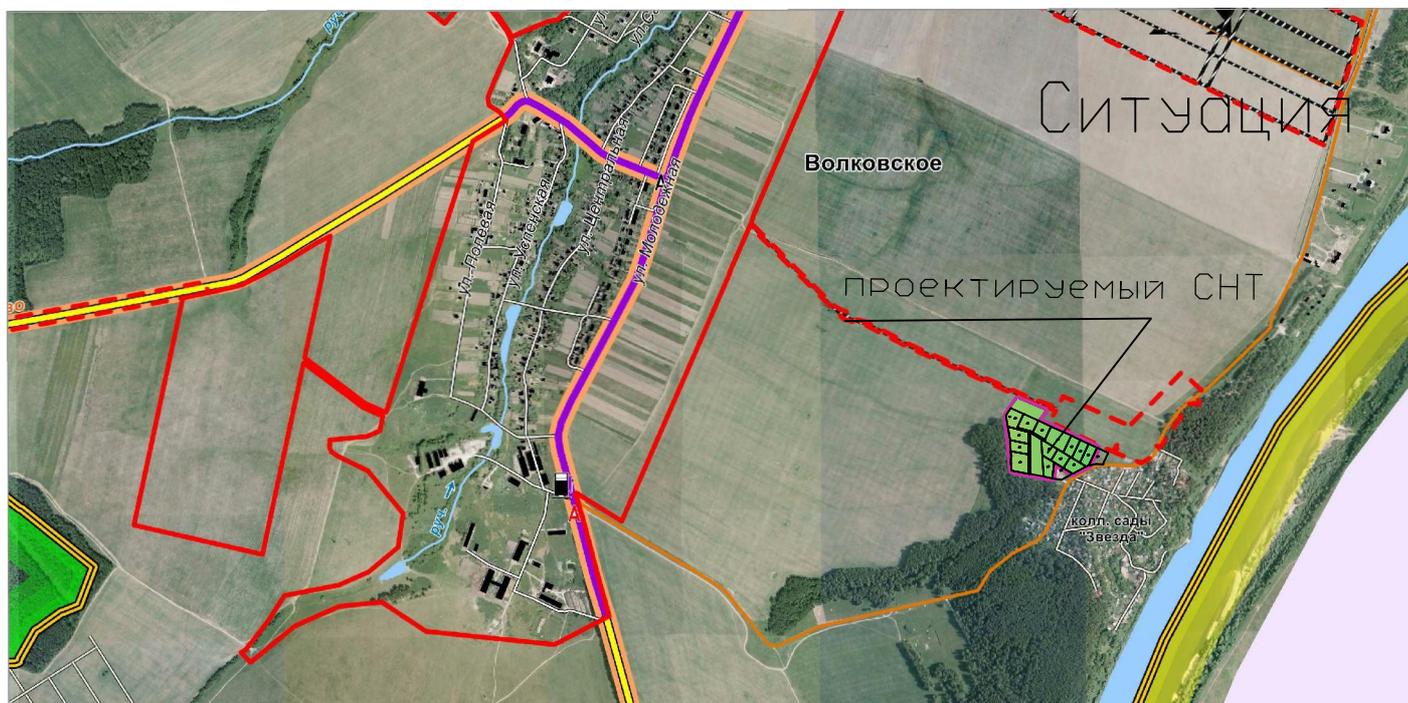

Согласовано:

Глава администрации СП "Село Волковское"

Полякова Е.П.

Зам. главы администрации МР "Тарусский район"

Караулов И.Н.

Зам. главы администрации МР "Тарусский район"

Соловьев Р.В.

Начальник отдела ведения кадастра, землеустрою.
и градостроительной документации администрации
МР "Тарусский район"

Матвеев К.А.

Заместитель главинженер ПО ОЭС филиала "Калкгазэнерго"
ПАО "МРСК Центра и Приволжья"

Дынин В.В.

Начальник Тарусского РЭС

Осташов И.Л.

Представитель ЛТУ г. Таруса КФ ОАО "Ростелеком"

Грицынин В.В.

"Газпром газораспределение Калуга" в г. Тарусе

Кашапов Р.С.

ГКУ КО "Ферзиковское лесничество"

Федирко Н.А.

						Калужская область, Тарусская область, в районе СНТ "Звезда"			
						Застройщик:			
Изм.	Кол.уч.	Лист	№ док.	Подпись	Дата	Объект : товарищество садоводческое некоммерческого	Стадия	Лист	Листов
	Руководитель	Потемкина М.А.					ГП		
	Архитектор	Новикова В.П.							
	Разработал	Шаршукова О.А.				Проект планировки территории под ведение садоводства на земельных участках №40:20:0714.02: 40,43-45,47-52,54,55,57,59,60,1521,1522	ООО "АПБ"		