



Приложение 2. Схема водоотведения с. Алекино МО "Сельское поселение "село Алекино"

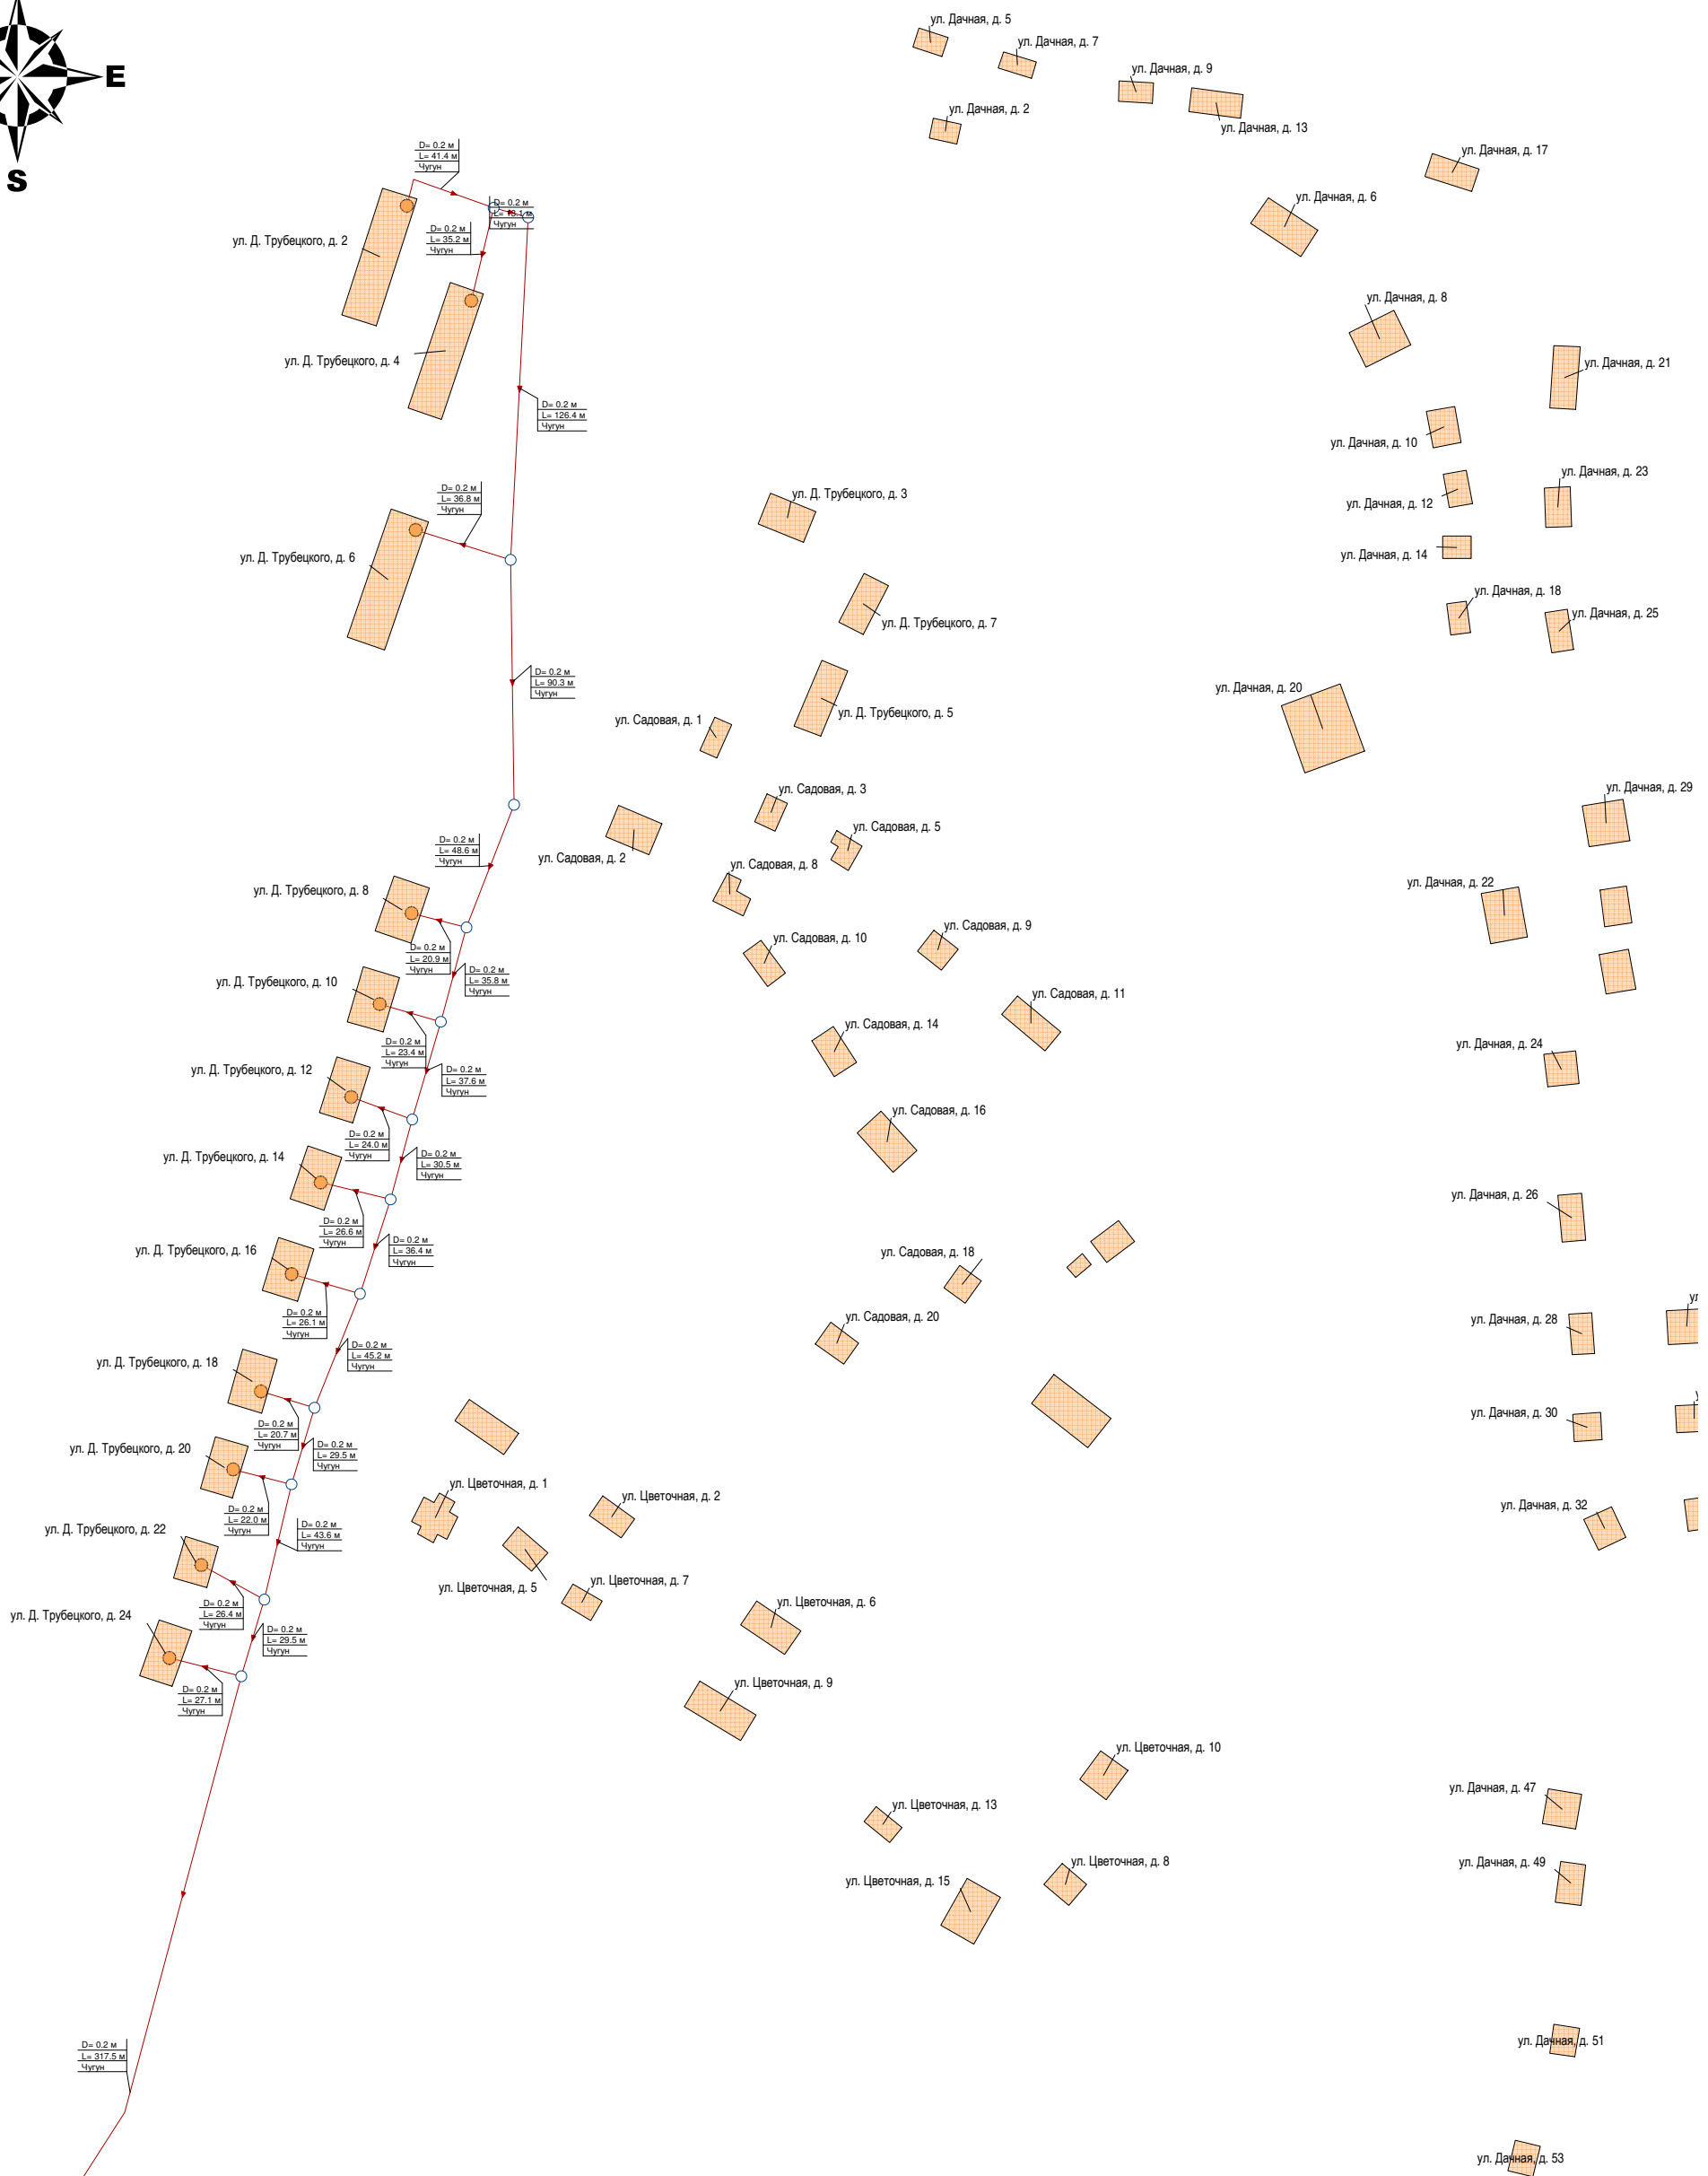

- Условные обозначения:**
- Колодец
 - Потребитель
 - ▶ Выпуск
 - Технологический узел
 - Участок Включен

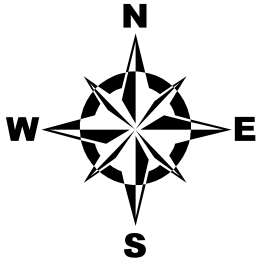