



Приложение 3.2. Схема перспективного водоснабжения села Латынино МО "Сельское поселение "Село Барятино"

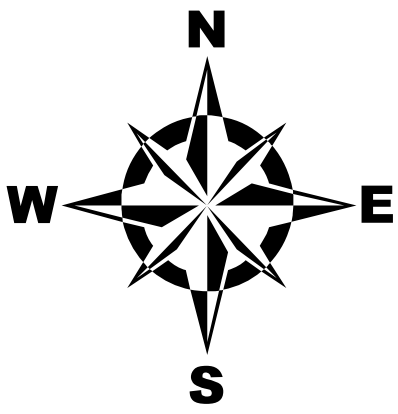

с. Латынино

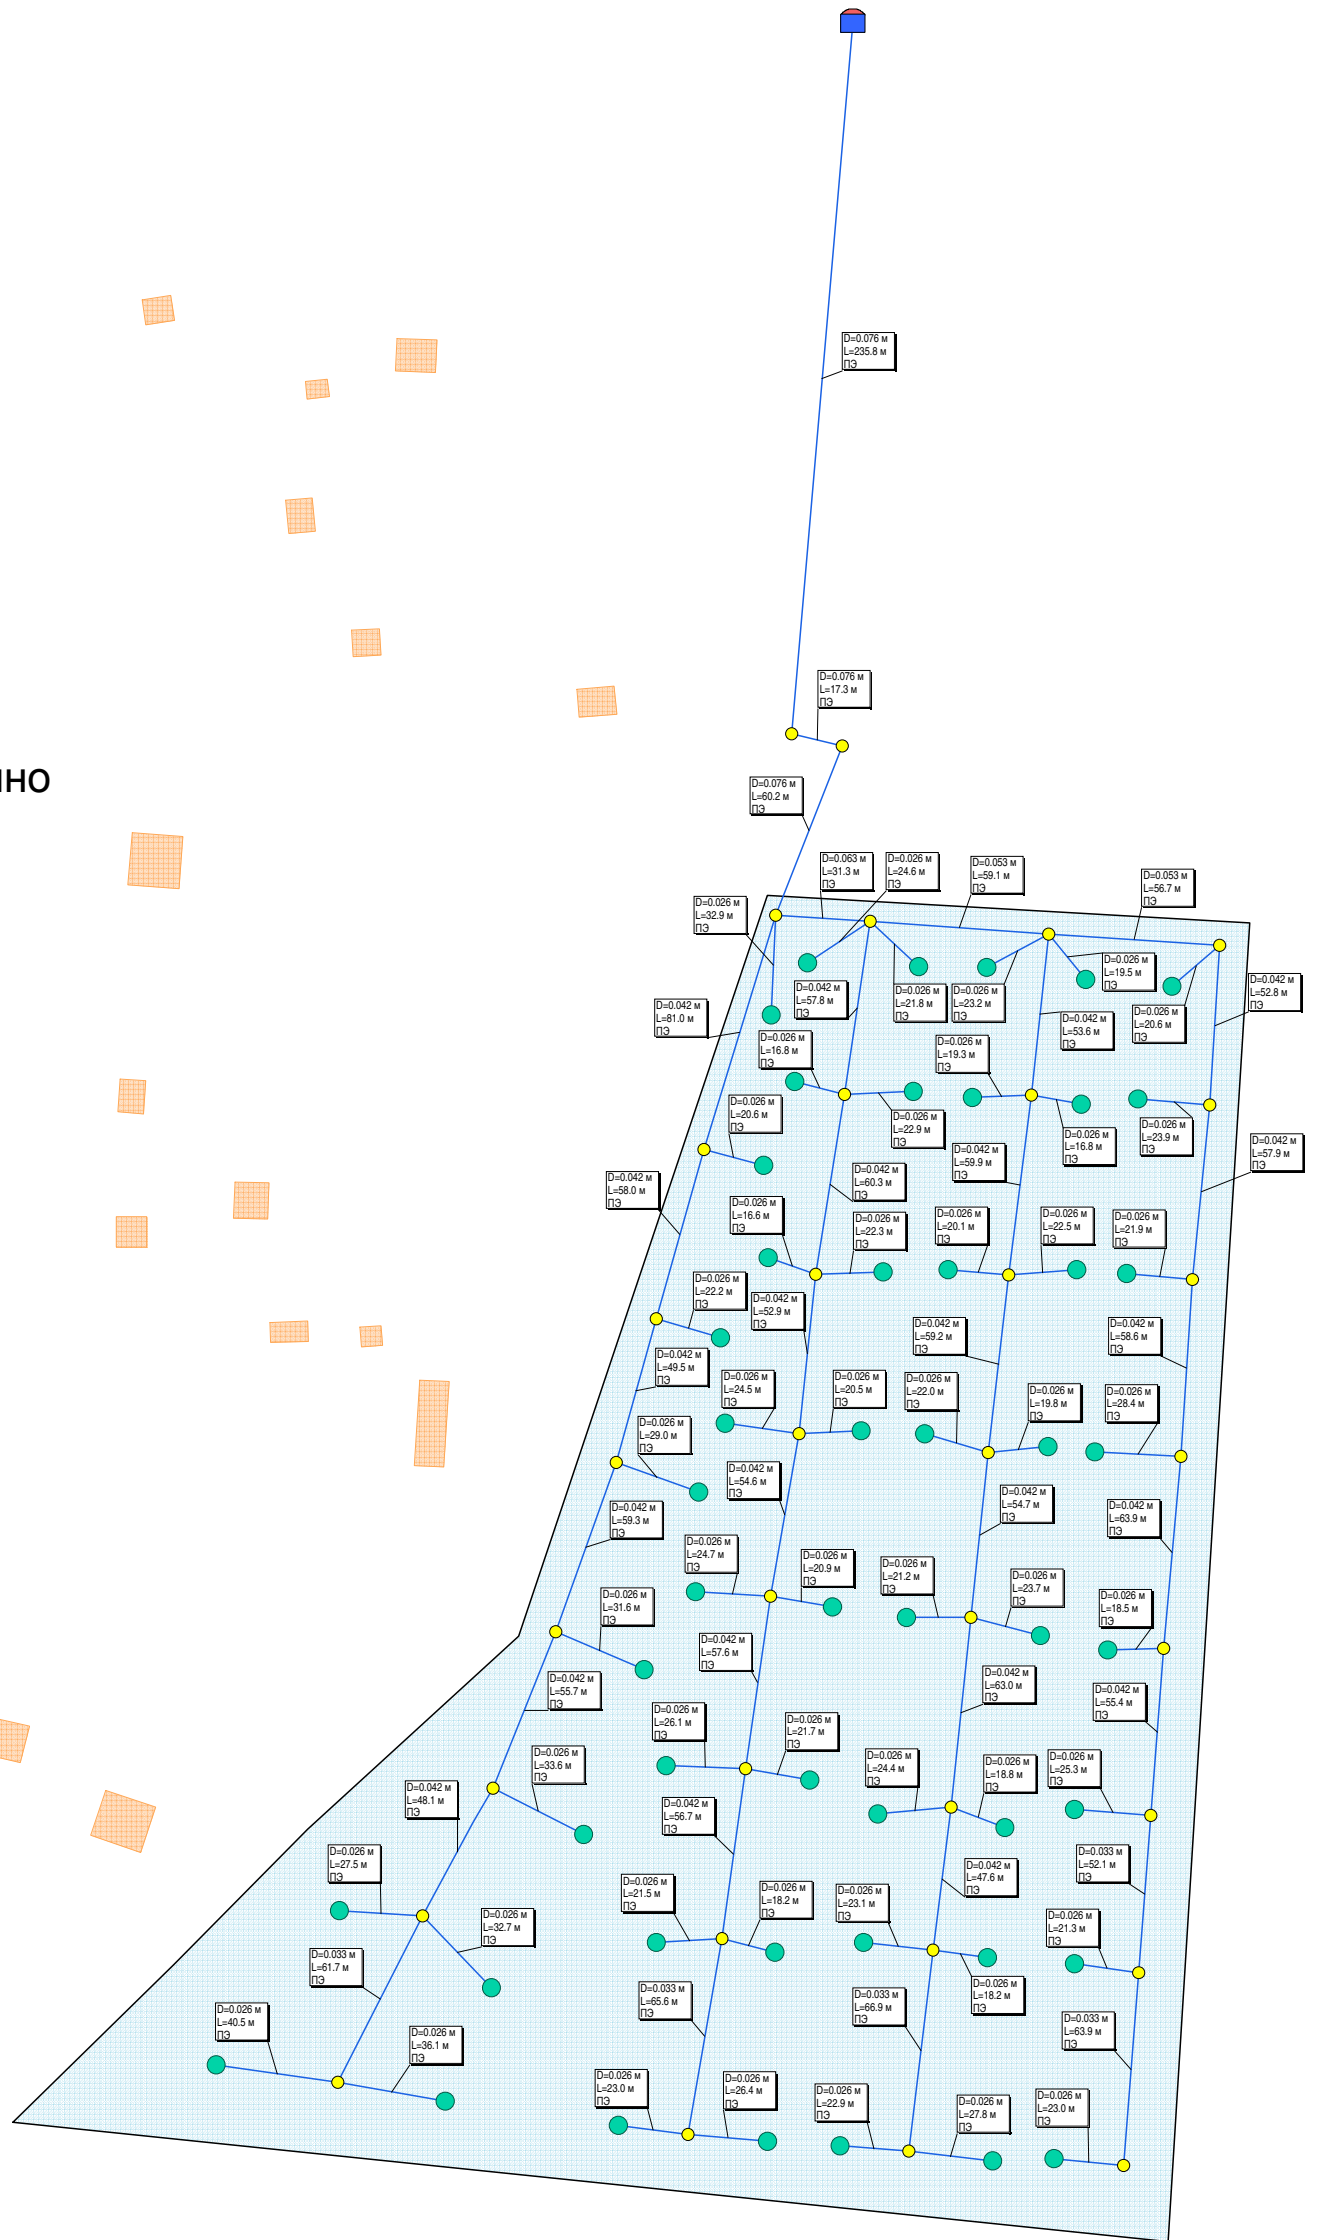

**Условные обозначения:**

- |  |                                    |  |                            |
|--|------------------------------------|--|----------------------------|
|  | Водонапорная башня<br>Включена     |  | Участок водопроводной сети |
|  | Водонапорная башня<br>Отключена    |  |                            |
|  | Источник водоснабжения<br>Включен  |  |                            |
|  | Источник водоснабжения<br>Отключен |  |                            |
|  | Водопроводный колодец              |  |                            |
|  | Технологический узел               |  |                            |
|  | Потребитель<br>Включен             |  |                            |
|  | Потребитель<br>Отключен            |  |                            |
|  | Колонка включена                   |  |                            |
|  | Контррезервуар<br>Включен          |  |                            |

