
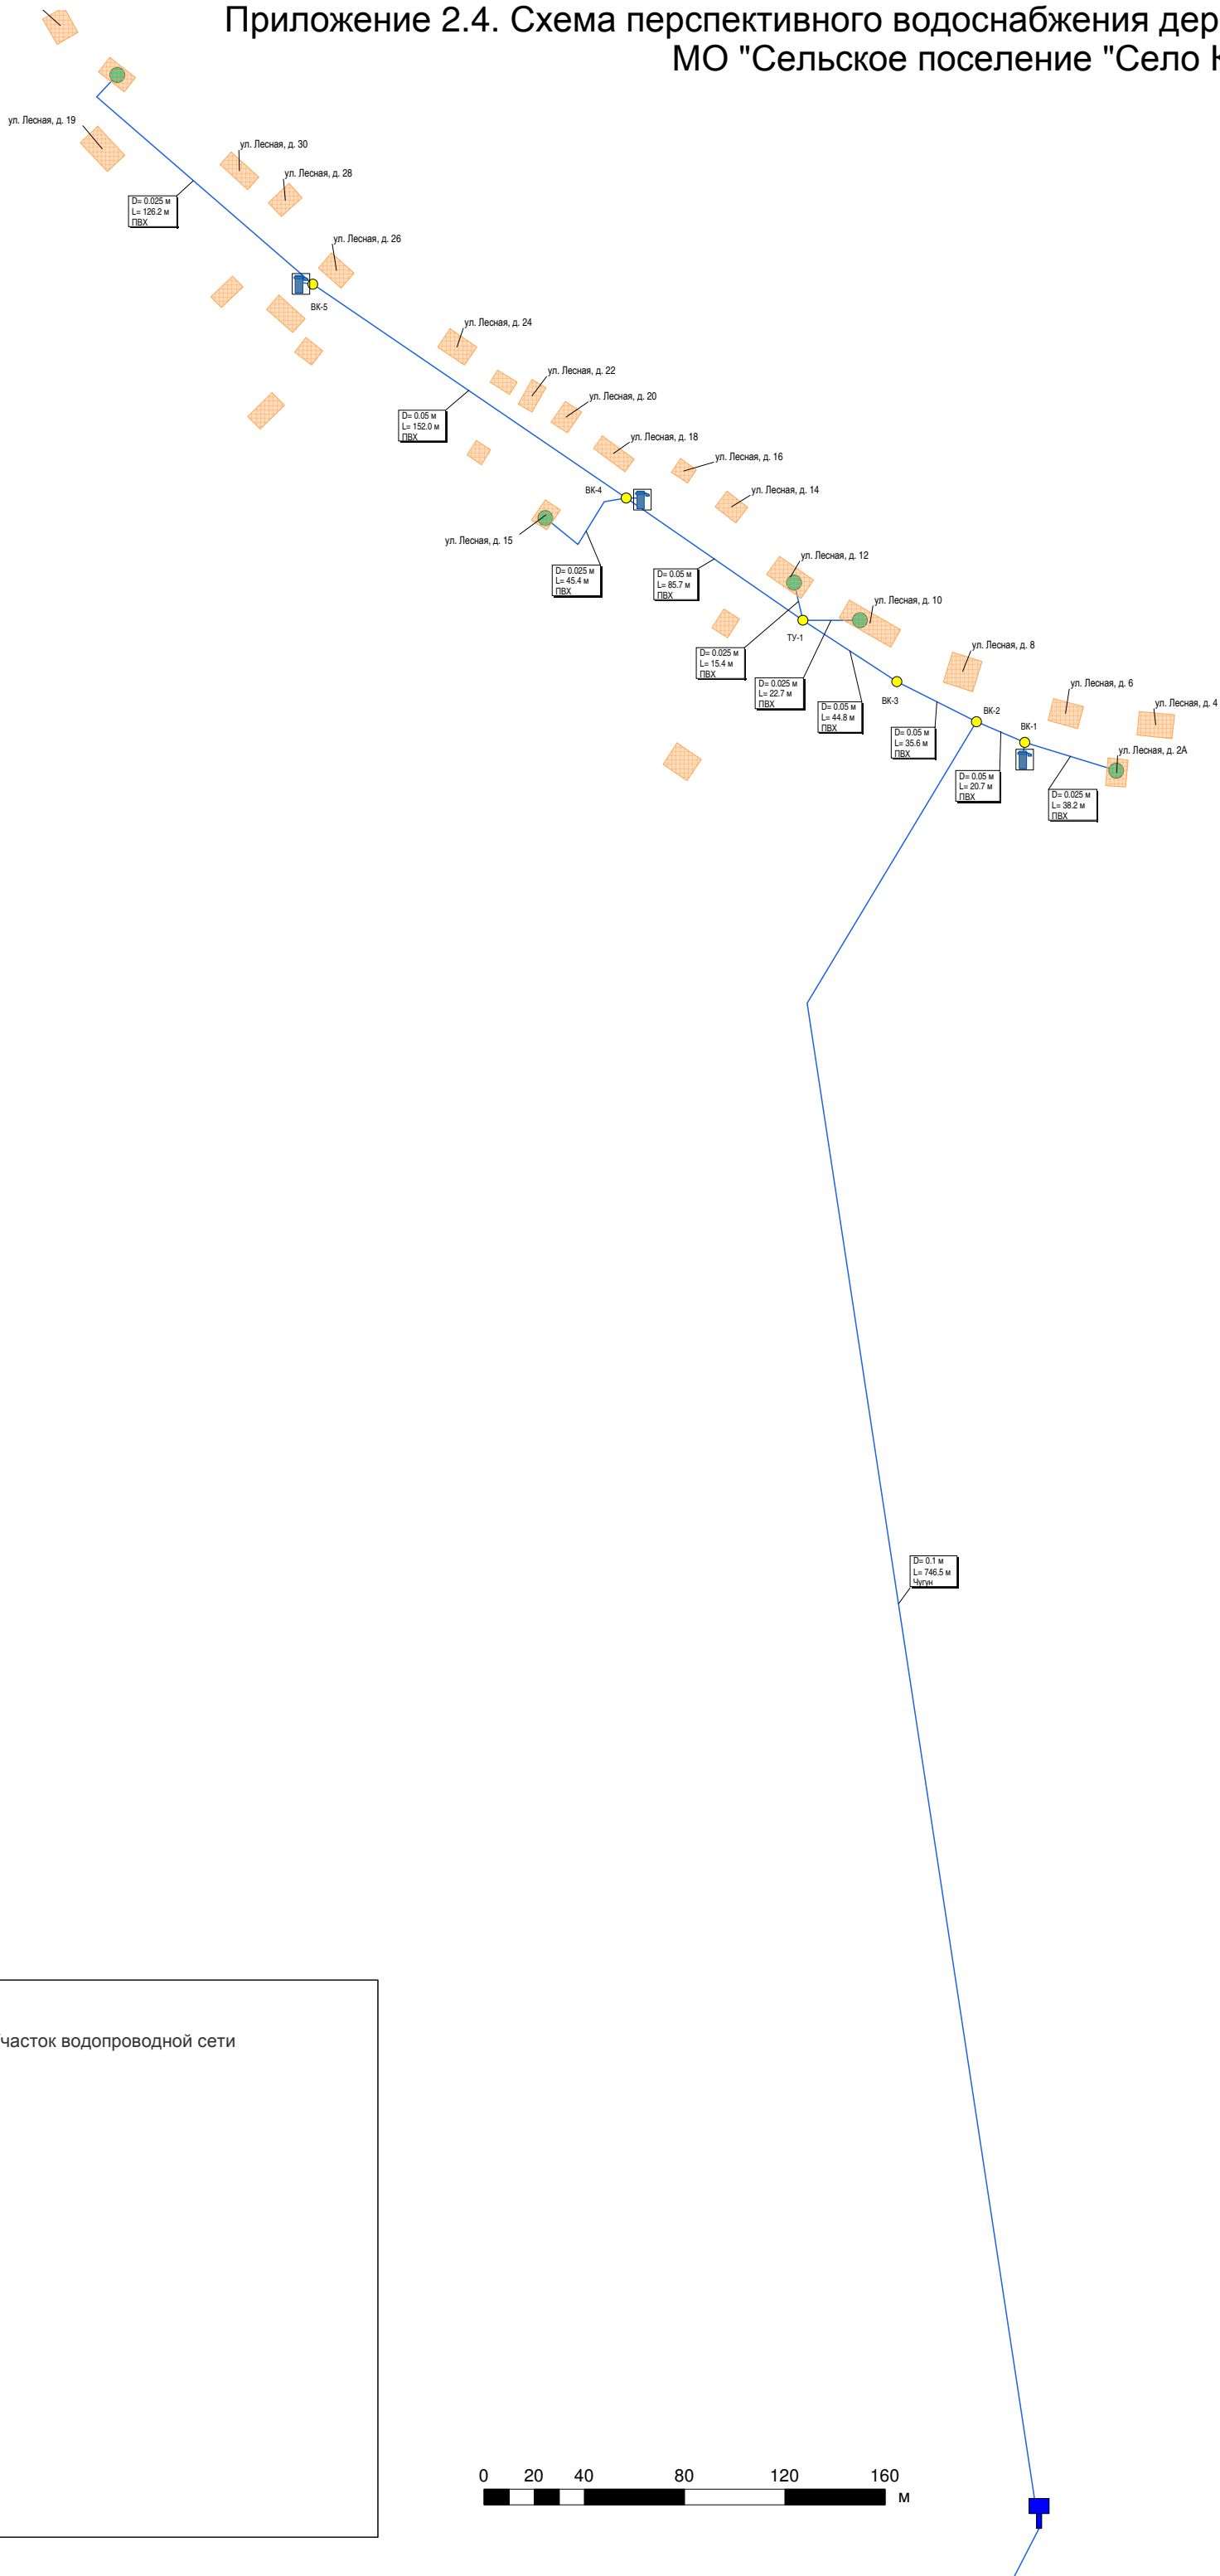


# Приложение 2.4. Схема перспективного водоснабжения дер. Любовцево МО "Сельское поселение "Село Кузьмищево"

ул. Лесная, д. 27  
ул. Лесная, д. 29

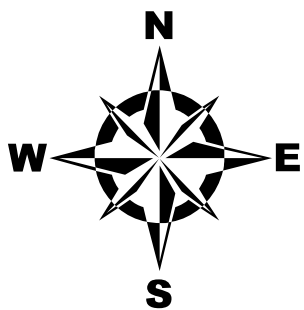

## Условные обозначения:

- Водонапорная башня Включена
- Водонапорная башня Отключена
- Источник водоснабжения Включен
- Источник водоснабжения Отключен
- Водопроводный колодец
- Технологический узел
- Потребитель Включен
- Потребитель Отключен
- Колонка включена
- Контррезервуар Включен
- Участок водопроводной сети

