



# Приложение 1.2. Схема водоснабжения поселка Петрищевский МО "Сельское поселение "Село Петрищево"

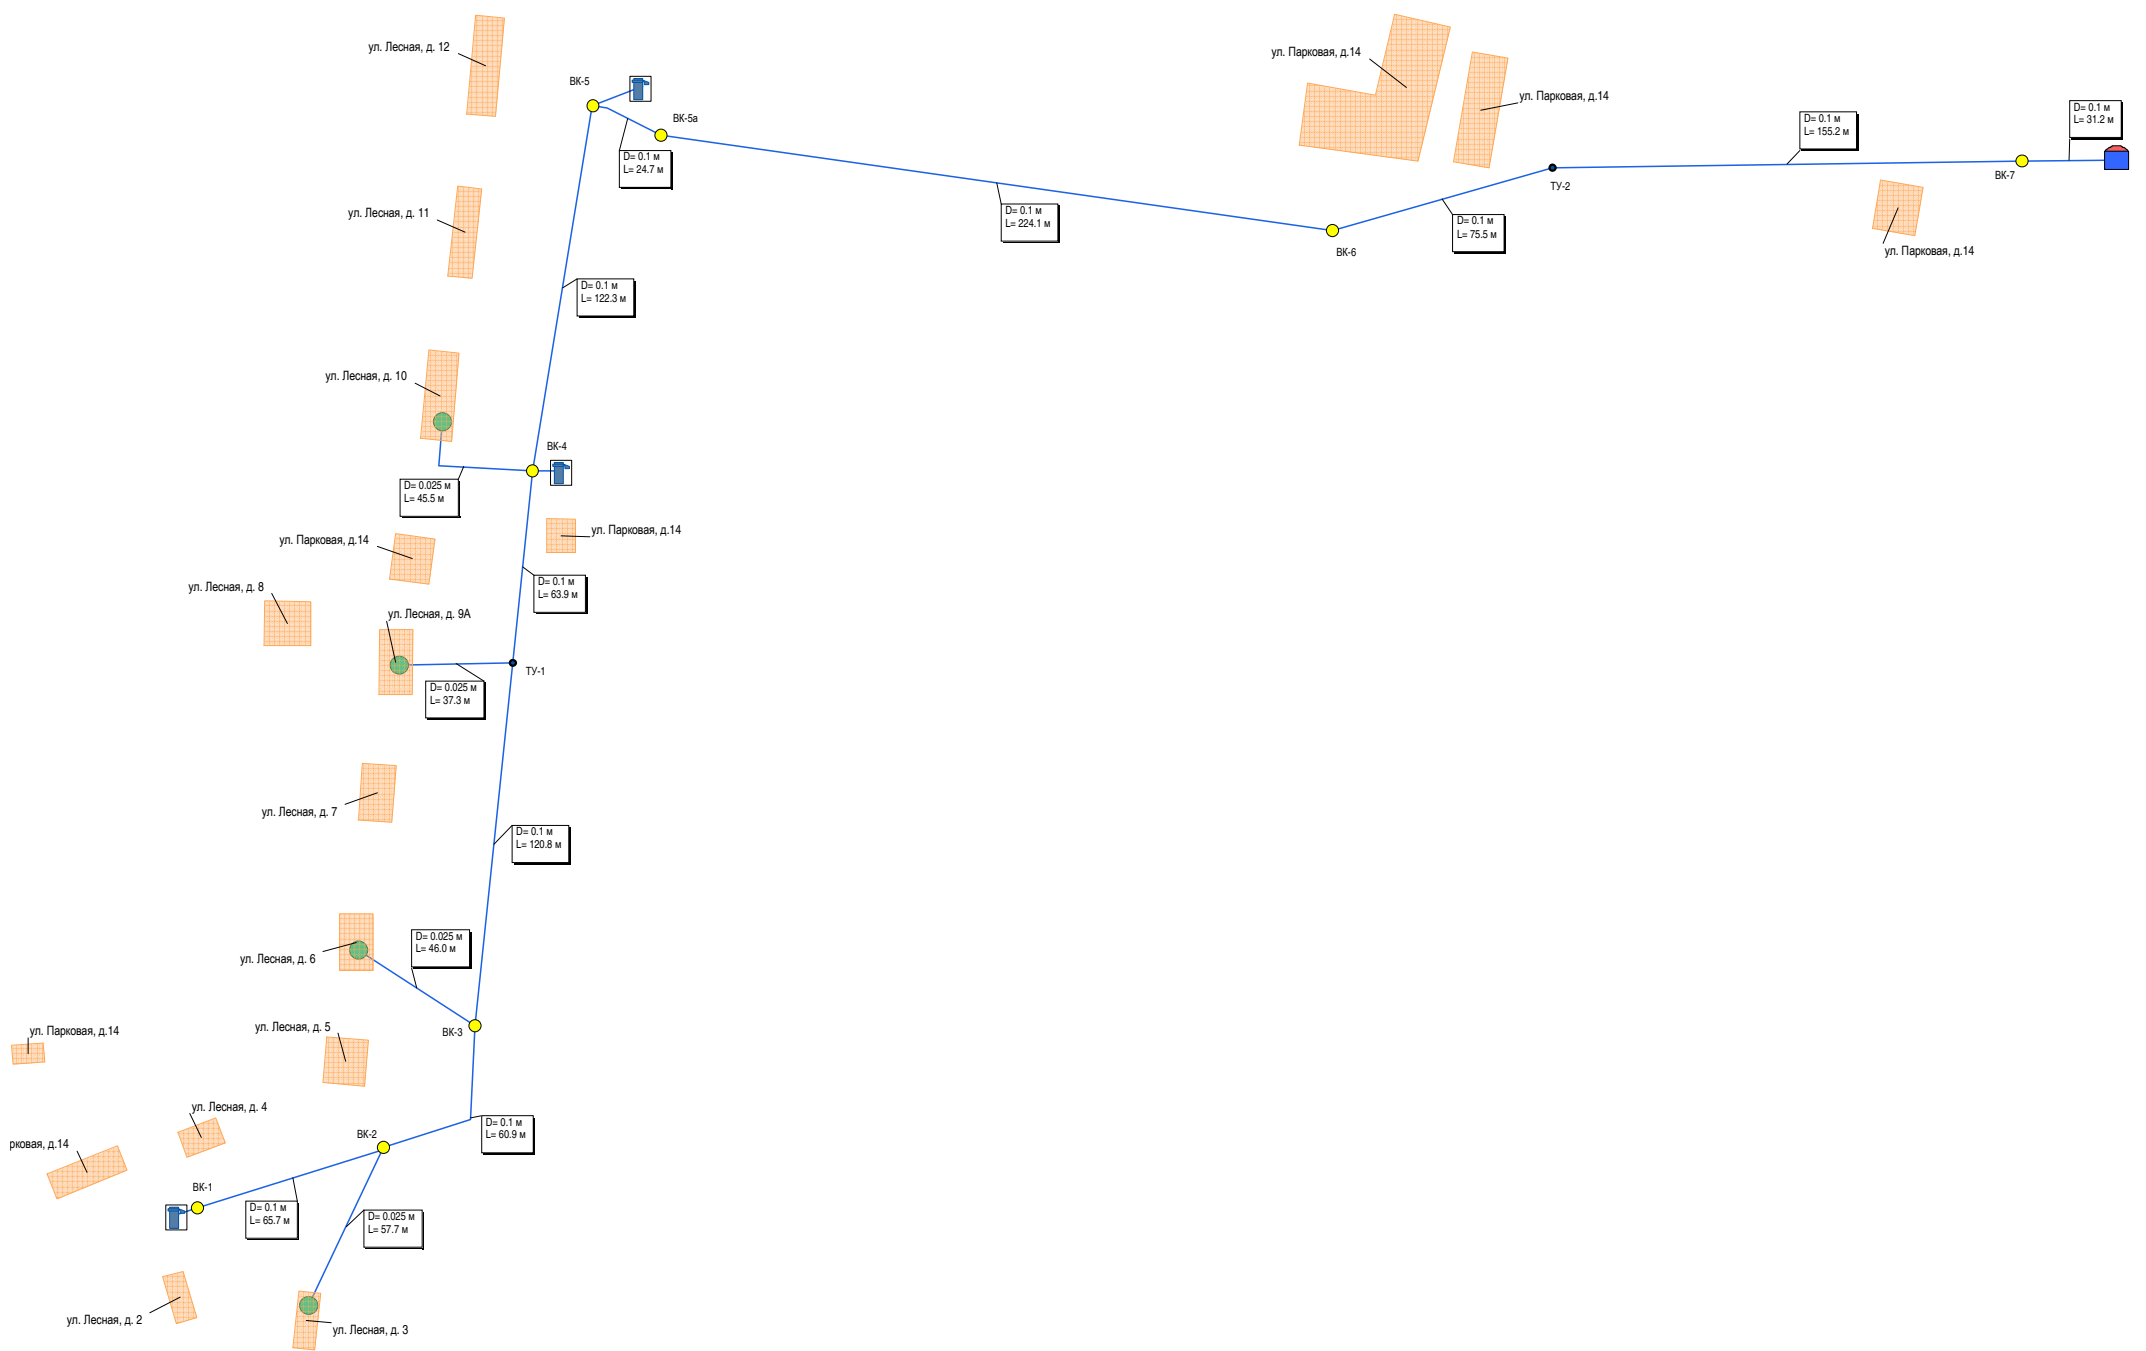

## Условные обозначения:

- |  |                                 |  |                            |
|--|---------------------------------|--|----------------------------|
|  | Водонапорная башня Включена     |  | Участок водопроводной сети |
|  | Водонапорная башня Отключена    |  |                            |
|  | Источник водоснабжения Включен  |  |                            |
|  | Источник водоснабжения Отключен |  |                            |
|  | Водопроводный колодец           |  |                            |
|  | Технологический узел            |  |                            |
|  | Потребитель Включен             |  |                            |
|  | Потребитель Отключен            |  |                            |
|  | Колонка включена                |  |                            |
|  | Контррезервуар Включен          |  |                            |

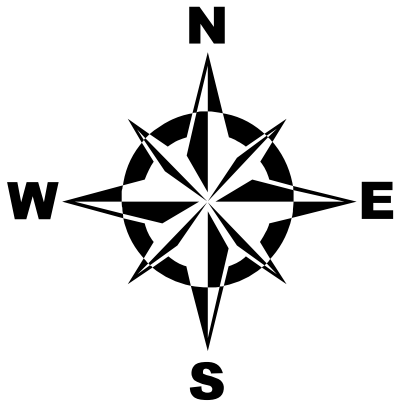