



Приложение 2.3. Схема перспективного водоснабжения поселка Муковня МО "Сельское поселение "Село Петрищево"

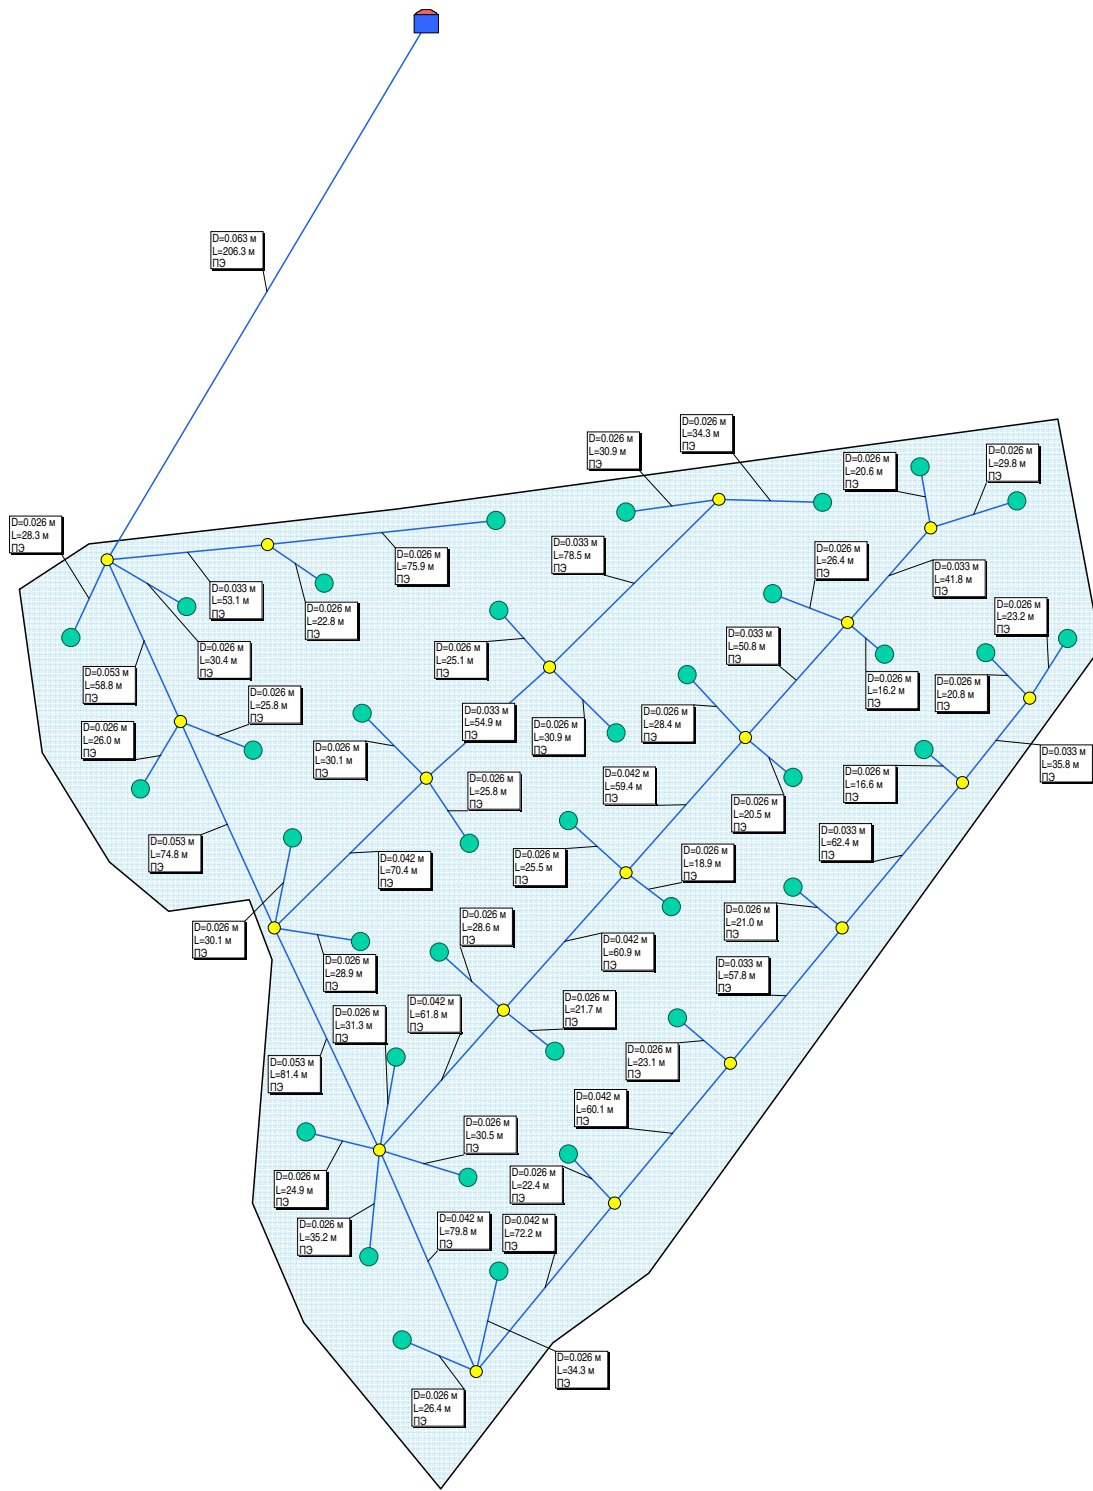

Условные обозначения:

- Водонапорная башня Включена
 - Водонапорная башня Отключена
 - Источник водоснабжения Включен
 - Источник водоснабжения Отключен
 - Водопроводный колодец
 - Технологический узел
 - Потребитель Включен
 - Потребитель Отключен
 - Колонка включена
 - Контррезервуар Включен
- Участок водопроводной сети

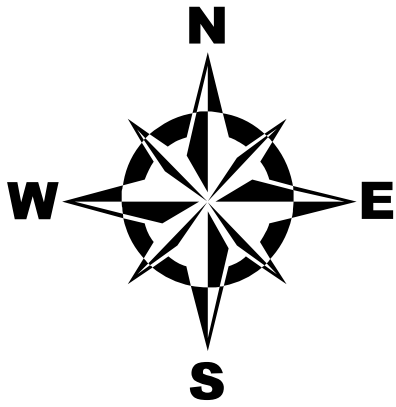