



Приложение 2.4. Схема перспективного водоснабжения деревни Романовка МО "Сельское поселение "Деревня Похвиснево"

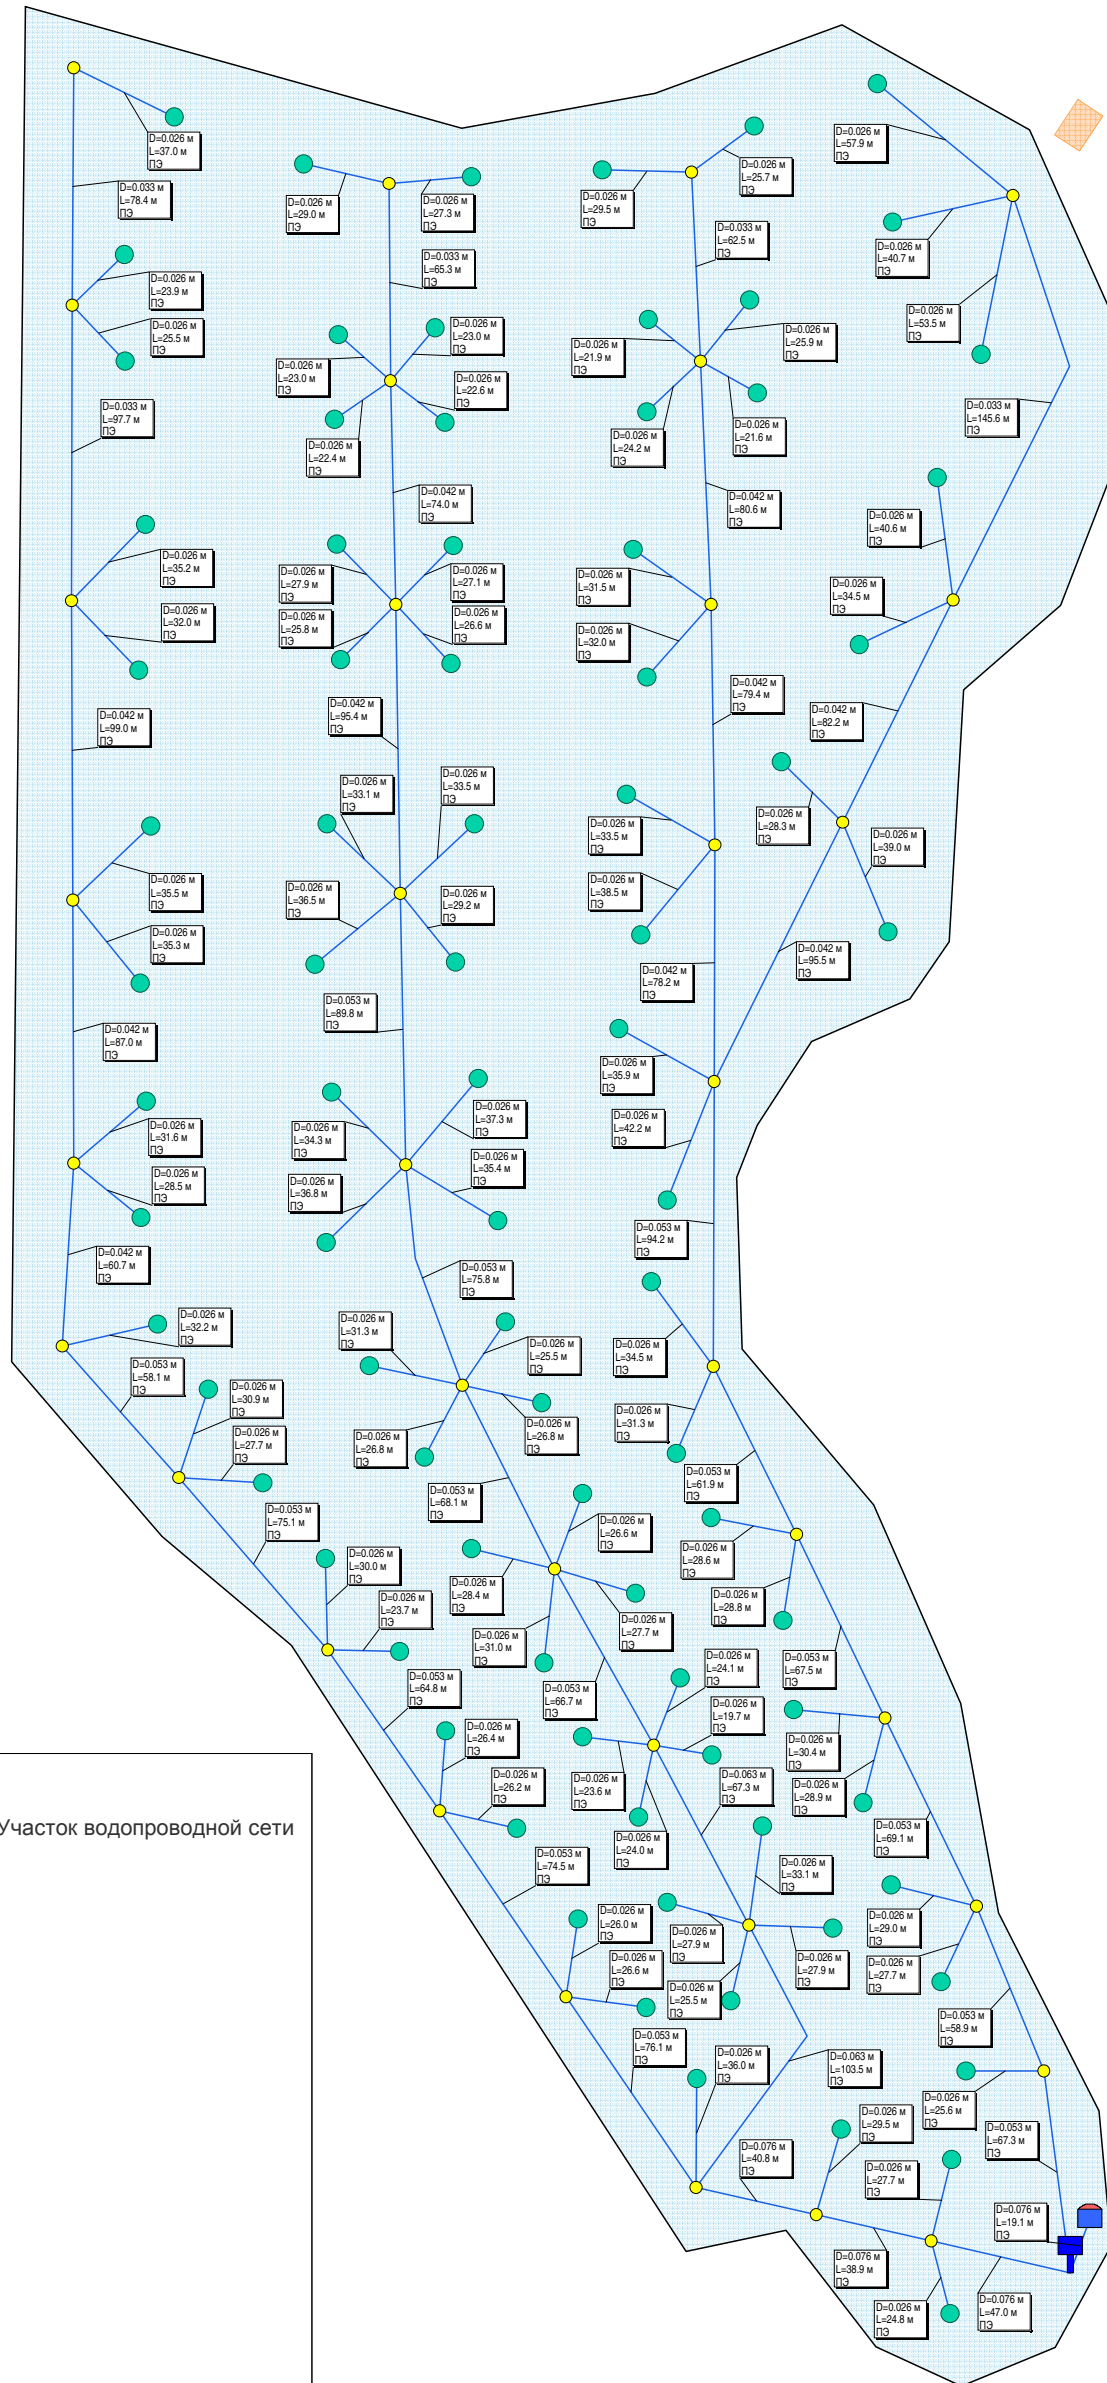

- Условные обозначения:**
- Водонапорная башня Включена
 - Водонапорная башня Отключена
 - Источник водоснабжения Включен
 - Источник водоснабжения Отключен
 - Водопроводный колодец
 - Технологический узел
 - Потребитель Включен
 - Потребитель Отключен
 - Колонка включена
 - Контррезервуар Включен
 - Участок водопроводной сети

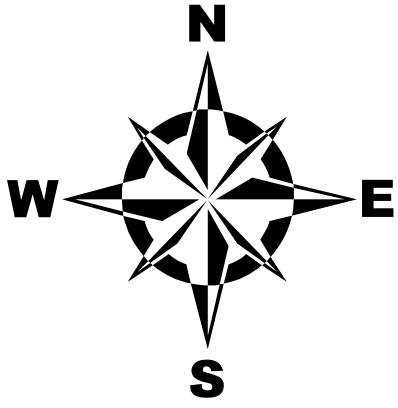