



Приложение 3. Перспективная схема водоотведения с. Роцца МО "Сельское поселение "село Роцца"

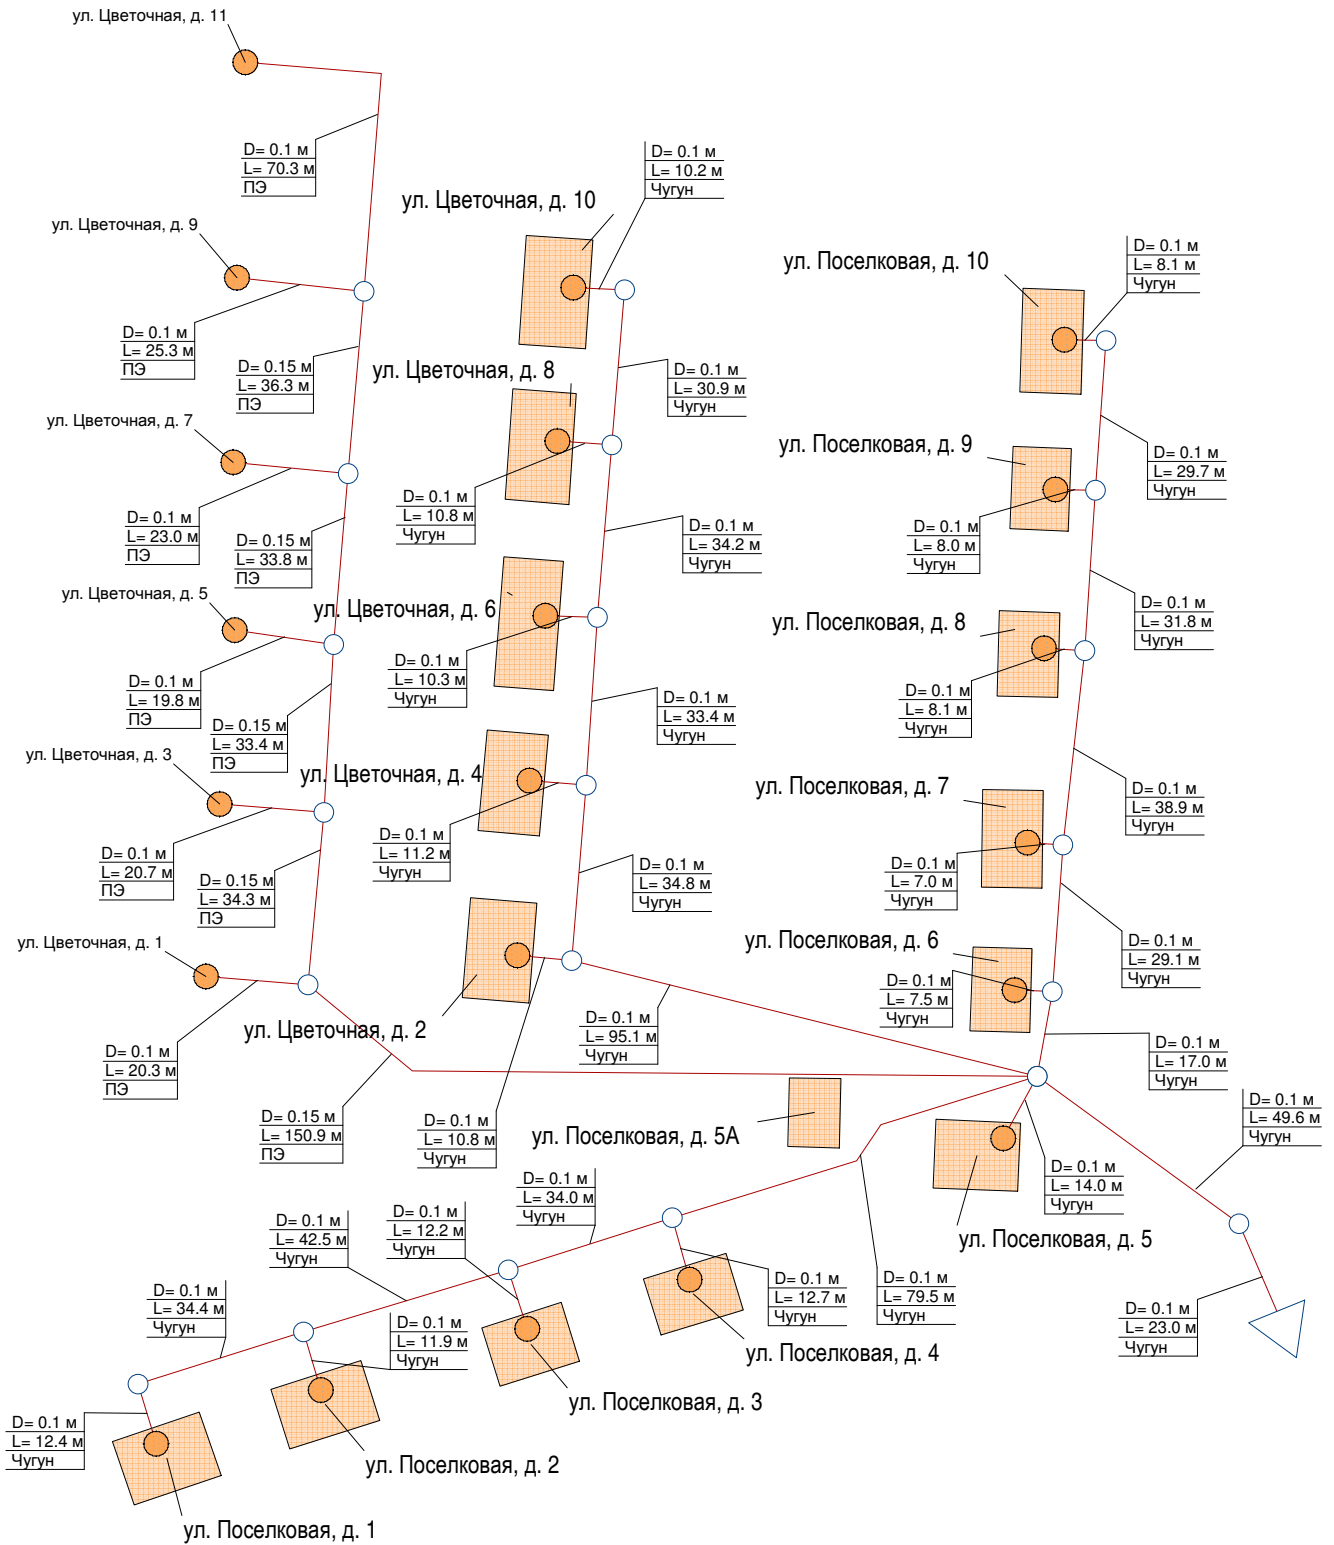

Условные обозначения:

- Колодец
- Потребитель
- ▶ Выпуск
- Технологический узел
- Участок Включен

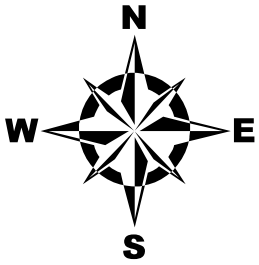