



**КАЛУЖСКАЯ ОБЛАСТЬ
ТАРУССКИЙ РАЙОН
АДМИНИСТРАЦИЯ МУНИЦИПАЛЬНОГО РАЙОНА
"ТАРУССКИЙ РАЙОН"**

ПОСТАНОВЛЕНИЕ

« 14 » 06 2016 года

№ 457

«Об утверждении документации по планировке территории земельного участка с KN40:20:122001:18 расположенного по адресу: Калужская область, Тарусский район, д. Коломнино, поле №32 под жилую застройку»

Рассмотрев заявление Михайловича Федора Федоровича от 26.02.2016г. вх.№04-10/81-М, свидетельство о государственной регистрации права от 22 декабря 2011г. 40 КЛ №297801 на земельный участок с KN40:20:122001:18 расположенный по адресу: Калужская область, Тарусский район, д. Коломнино, поле №32, площадью 290 000 кв.м., протокол публичных слушаний по проекту планировки территории земельного участка с KN40:20:122001:18 расположенного по адресу: Калужская область, Тарусский район, д. Коломнино, поле №32, площадью 290 000 кв.м. под жилую застройку от 04 мая 2016г; Заключения о результатах проведения публичных слушаний по проекту планировки территории земельного участка с KN40:20:122001:18 расположенного по адресу: Калужская область, Тарусский район, д. Коломнино, поле №32, площадью 290 000 кв.м. под жилую застройку от 04 мая 2016г, в соответствии с Градостроительным кодексом РФ, Федеральным законом №131-ФЗ от 06.10.2003г. «Об общих принципах организации местного самоуправления в Российской Федерации», Уставом муниципального образования «Тарусский район», администрация муниципального района «Тарусский район»-

ПОСТАНОВЛЯЕТ:

1. Утвердить проект планировки территории земельного участка с KN40:20:122001:18 расположенного по адресу: Калужская область, Тарусский район, д. Коломнино, поле №32, площадью 290 000 кв.м. под жилую застройку (приложение №1)
2. Отделу организационно-контрольной работы администрации МР «Тарусский район» в 7-ми дневный срок разместить данное постановление в районной газете «Осужденье» и на официальном сайте администрации МР «Тарусский район» в сети Интернет.
3. Контроль исполнения настоящего постановления возложить на Караулова И.Н.- заместителя Главы администрации МР «Тарусский район».

Глава администрации
МР «Тарусский район»



Е.М. Мальнев

ПРОТОКОЛ

Проведения публичных слушаний

по проекту планировки территории земельного участка с КН 40:20:122001:18
расположенного по адресу : Калужская область , Тарусский район , д. Коломино , поле №
32 , площадью 290000 кв.м. под жилую застройку.

Инициатор проведения : Сельская Дума СП « Село Вознесенье »
Дата проведения : 04 мая 2016 г.
Время проведения : 14ч. 30 мин.
Место проведения : Администрация СП « Село Вознесенье »
с. Вознесенье ул. Центральная д.4

На публичных слушаниях присутствовали:

Федюк Юрий Станиславович- Глава администрации СП « Село Вознесенье »

Макарова Екатерина Васильевна – Глава сельского поселения « Село Вознесенье »

Олтян Татьяна Борисовна- Ведущий специалист администрации СП « Село Вознесенье »

Жители с. Вознесенье - 7 человек (список прилагается).

На публичные слушания вынесены следующие вопросы :

1.Выбор председателя публичных слушаний.

2. Выбор секретаря публичных слушаний.

3. Согласование проекта планировки территории земельного участка с КН
40:20:122001:18 расположенного по адресу : Калужская область , Тарусский район , д.
Коломино , поле № 32 , площадью 290000 кв.м. под жилую застройку.

По первому вопросу выступил Макарову Э.Н. , которая предложила на избрание
Председателя публичных слушаний две кандидатуры:

Федюки Ю.С. и Азееву Н.Н.

Голосовали за Федюка Ю.С.

«за»- 9 чел.

«против» - 0 чел.

« воздержались » - 0 чел.

Голосовали : за Азееву Н.Н.

«за» - 0 чел.

«против» - 9 чел.

«воздержались» - 0 чел.

РЕШИЛИ: избрать Председателем публичных слушаний Федюка Юрия Станиславовича

По второму вопросу слушала Бондарову О.Н., которая предложила избрать секретарем публичных слушаний Олтан Т.Б.

Голосовали:

«за» - 9 чел.

«против» - 0 чел.

«воздержались» - 0 чел.

РЕШИЛИ: избрать Секретарем публичных слушаний Олтан Татьяну Борисовну.

По третьему вопросу слушала Федюка Ю.С. Председателя публичных слушаний, и согласован проект планировки территории земельного участка с КН 40:20:023031:18 расположенного по адресу: Калининская область, Тарусский район, д. Коломино, поле № 32, площадью 299000 кв.м. под жилую застройку.

Голосовали:

«за» - 10 чел.

«против» - 0 чел.

«воздержались» - 0 чел.

РЕШИЛИ: Согласовать проект планировки территории земельного участка с КН 40:20:023031:18 расположенного по адресу: Калининская область, Тарусский район, д. Коломино, поле № 32, площадью 299000 кв.м. под жилую застройку.

Председатель публичных слушаний

Секретарь публичных слушаний



Ю.С. Федюка

Т.Б. Олтан

ЗАКЛЮЧЕНИЕ

о результатах проведения публичных слушаний по проекту планировки территории земельного участка с КН 40:20:122001:18 расположенного по адресу : Калужская область , Тарусский район , д. Коломнино , поле № 32 , площадью 290000 кв.м. под жилую застройку.

04 мая 2016 г.

с. Вознесенье

В ходе публичных слушаний по проекту планировки территории земельного участка с КН 40:20:122001:18 расположенного по адресу : Калужская область , Тарусский район , д. Коломнино , поле № 32 , площадью 290000 кв.м. под жилую застройку.

Место проведения : Калужская область , Тарусский район , с. Вознесенье , ул. Центральная д.4 , здание администрации , время 14:30

присутствовало - 10 чел.

проголосовали - 10 чел.

за - 10 чел.

против - 0 чел.

воздержались - 0 чел.

Замечаний и предложений по представленному проекту планировки территории земельного участка с КН 40:20:122001:18 расположенного по адресу : Калужская область , Тарусский район , д. Коломнино , поле № 32 , площадью 290000 кв.м. под жилую застройку от жителей сельского поселения СП « Село Вознесенье » не поступало.

Принято решение : согласовать проект планировки территории земельного участка с КН 40:20:122001:18 расположенного по адресу : Калужская область , Тарусский район , д. Коломнино , поле № 32 , площадью 290000 кв.м. под жилую застройку.

Председатель публичных слушаний

Федюк Ю.С.


Секретарь публичных слушаний

Олтян Т.Б.



СПИСОК ПРИСУТСТВУЮЩИХ НА ПУБЛИЧНЫХ СЛУШАНИЯХ 04.05.2016 г.

1. Макарова Екатерина Васильевна – глава сельского поселения «Село Вознесенье»
2. Федюк Юрий Станиславович – глава администрации сельского поселения «Село Вознесенье»
3. Олтян Титяна Борисовна – ведущий специалист администрации СП «Село Вознесенье»
4. Авдеева Надежда Ивановна – эксперт администрации СП «Село Вознесенье»
5. Кузнецова Виктория Викторовна – депутат сельской думы
6. Бочарова Ольга Ивановна – депутат сельской думы
7. Левинича Елена Афанасьевна – житель села
8. Макшанова Светлана Анатольевна – житель села
9. Жиряко Елена Валерьевна – житель села
10. Дышекова Елена Валентиновна – житель села

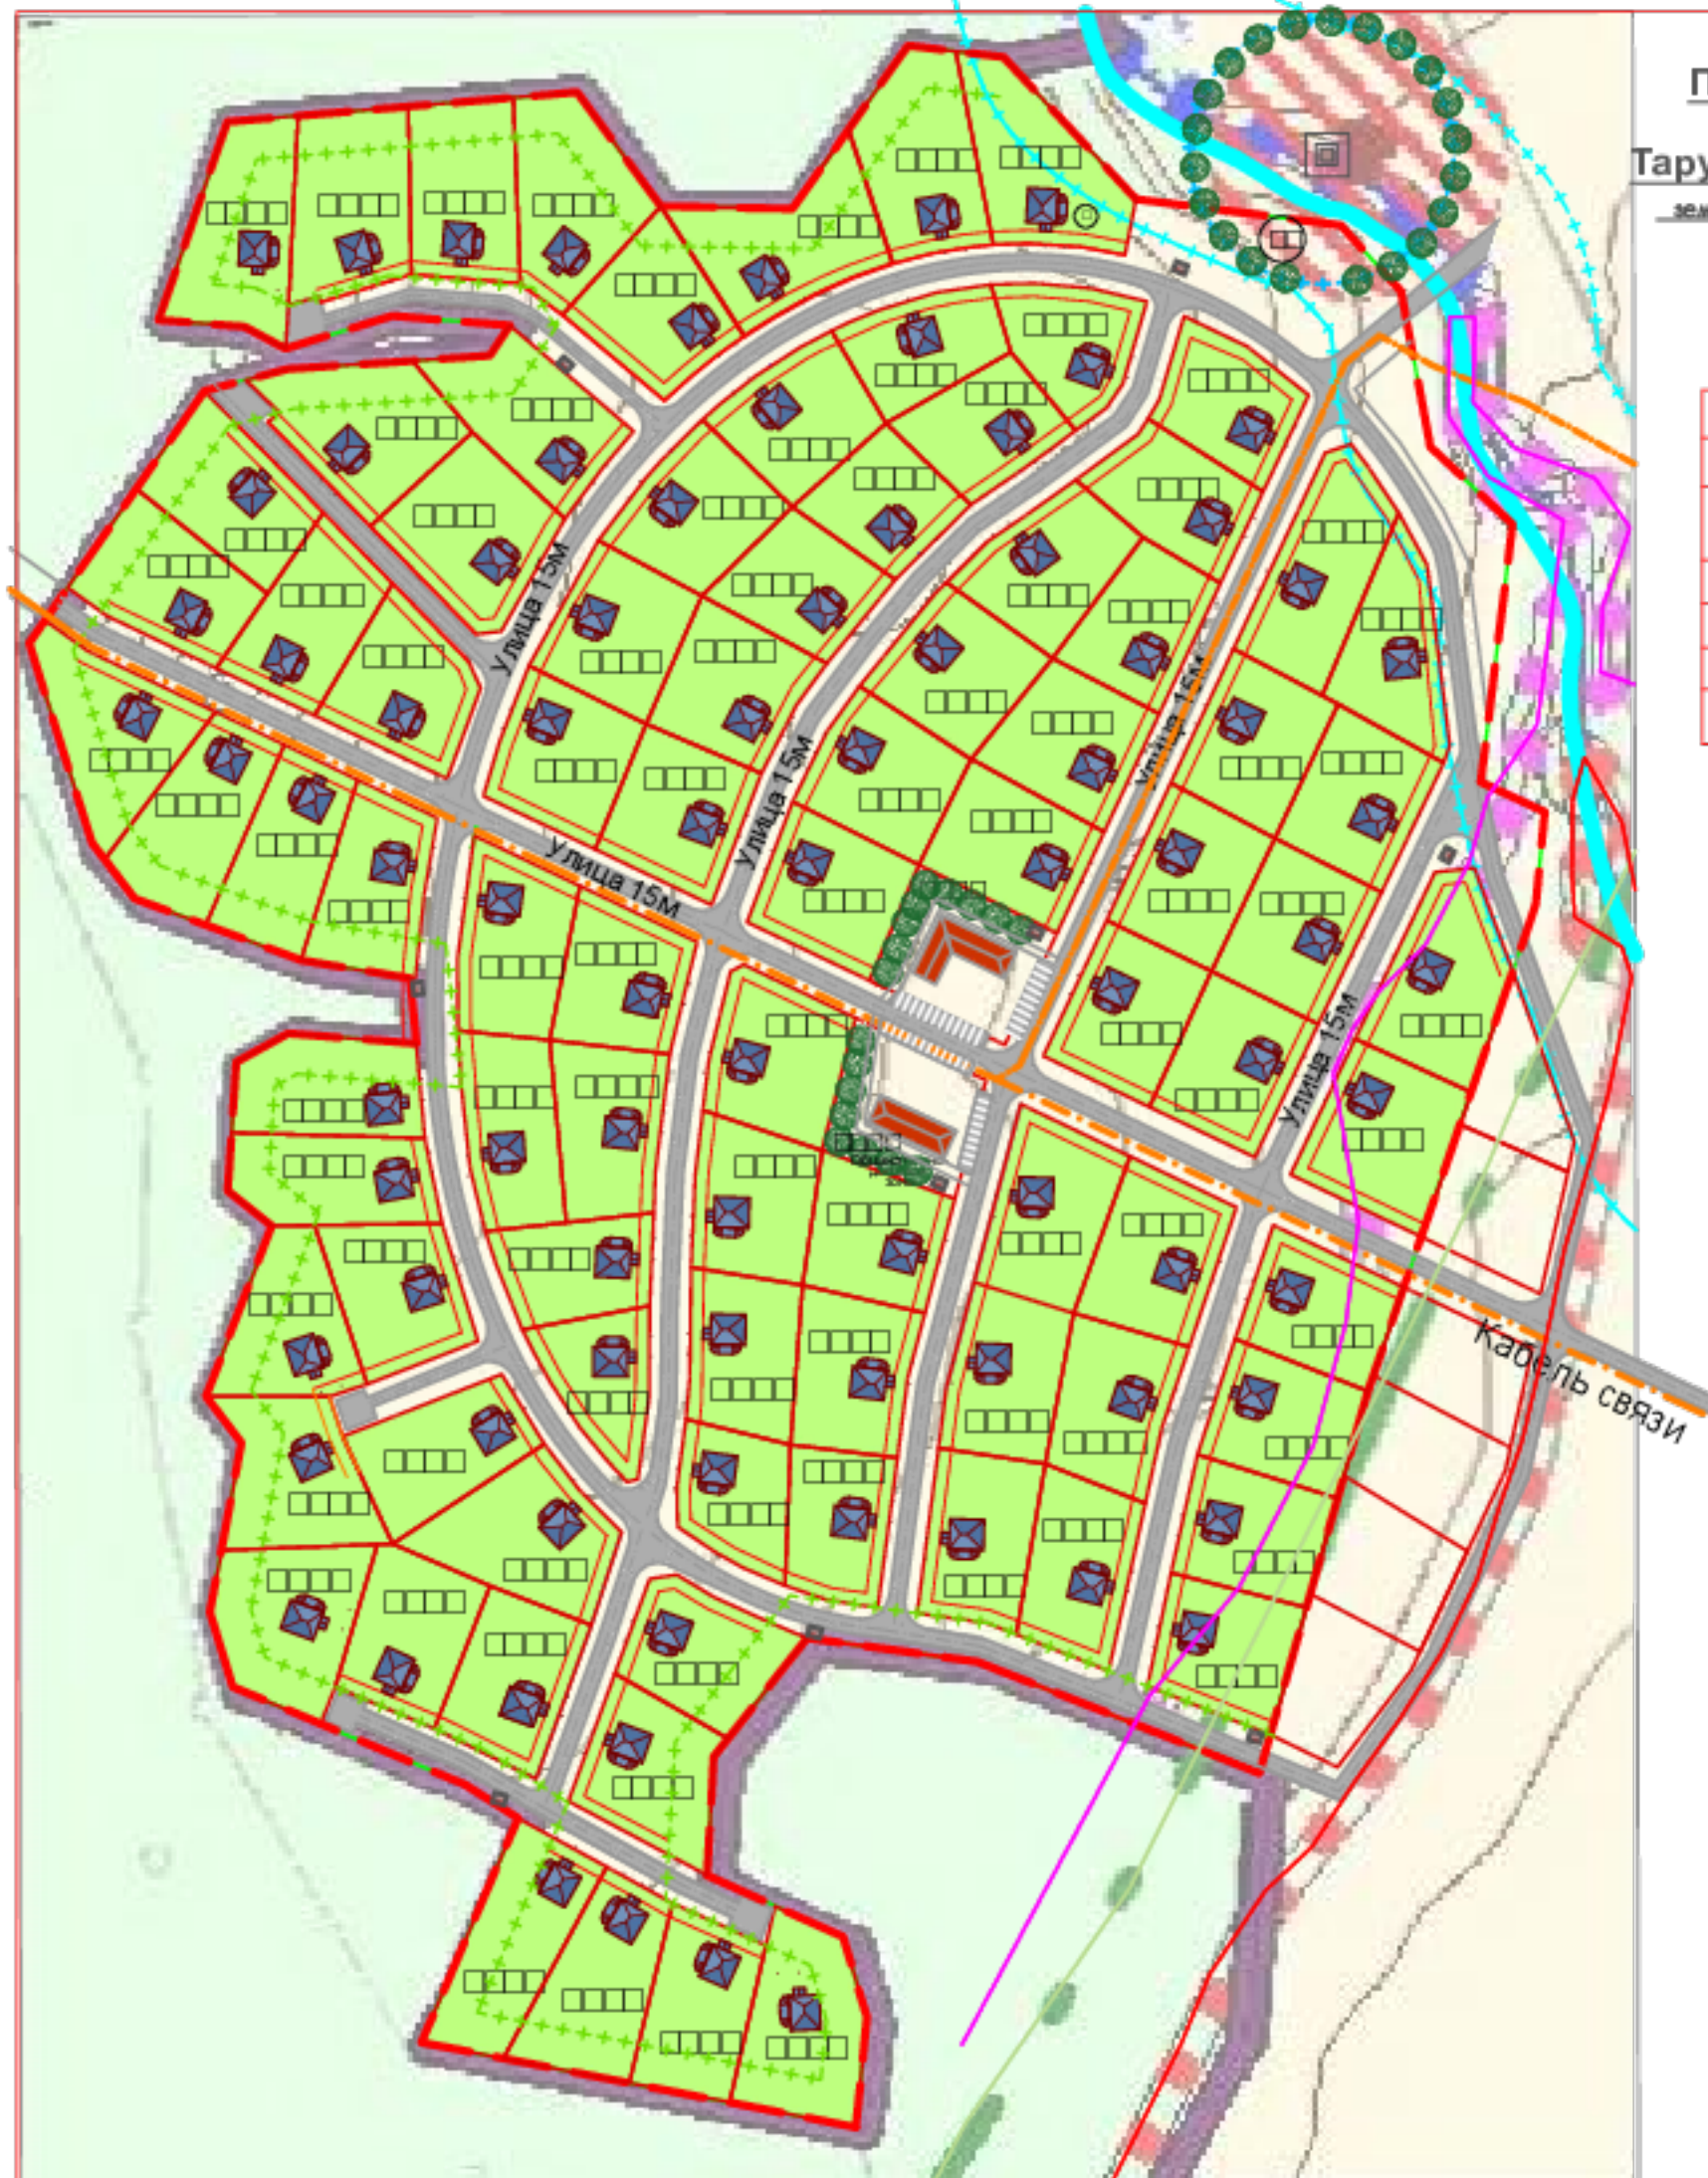


Проект планировки территории в д. Коломнино Тарусского района Калужской области

земельный участок с кадастровым номером
КН40:20:122001:18
Общая площадь 29,0 га
Масштаб 1:2000

ЭКСПЛИКАЦИЯ

№ п/п	Наименование
⊙	Жилые дома (101 индивидуальный жилой дом)
1	Культурно-деловая зона
2	Парковки для личного автотранспорта
3	Артезианская скважина
4	Площадки для мусорных контейнеров
5	

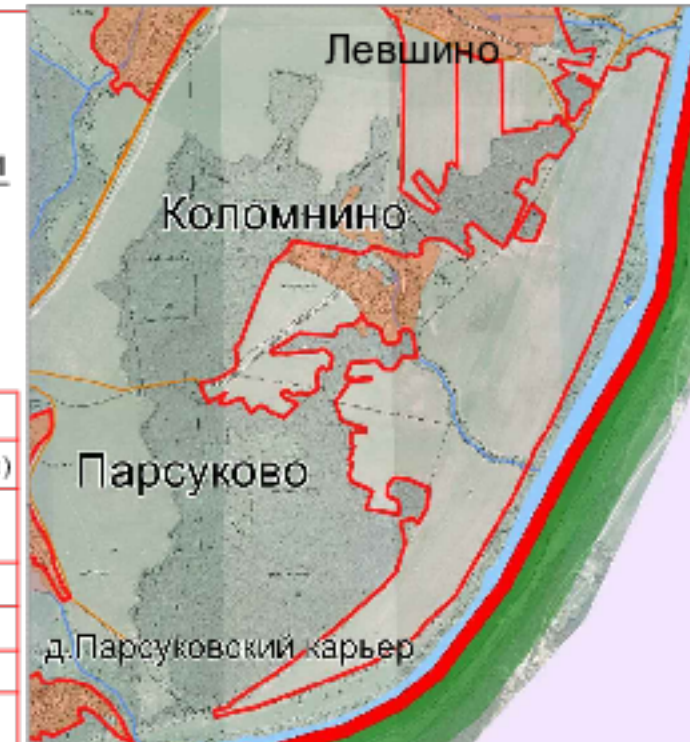

Условные обозначения

Условные обозначения	Наименование
⊙	Проектируемые индивидуальные жилые дома (101 ж/д)
■	Автозаправки
■	Земельные участки для жилищного строительства
■	Зона отдыха с размещением детской площадки
—	Линия застройки
●	Проектируемые зеленые насаждения
—	Асфальтовое покрытие дорог, проездов и тротуаров
—	Границы проектируемого участка
+++++	Охранная зона леса 15 метров
+++++	Санитарно-защитная зона скважины 30 метров
—	Кабель связи (Охранная зона кабелей связи 2 м)

Согласовано:

Глава администрации СП "Село Вознесенье"	Федяк И.С.
Зам. главы администрации МР "Тарусский район"	Караулов И.Н.
Зам. главы администрации МР "Тарусский район"	Соловьев Р.В.
Начальник отдела ведения кадастра, землеустроительной и градостроительной документации администрации МР "Тарусский район"	Матвеев К.А.
Начальник ПО ОЭС филиала "Калугазэнерго" ОАО "МРСК Центра и Приволжья"	Голованов С.Ю.
Представитель ЛТУ г. Таруса КФ ОАО "Ростелеком"	Грицынин В.В.
Директор филиала "Тарусамежрайгаз" ооо "Калугаоблгаз"	Кашапов Р.С.

ГП			
Застройщики: Михайлович Ф.Ф.			
Исполнитель	Получатель	Стажист	Листов
Калужская область, Тарусский р-н	д. Коломнино	Эскиз	
Проект планировки территории в д. Коломнино Масштаб 1:2000			
000 "АПБ"			