


Чертеж межевания территории
МАСШТАБ 1:1000

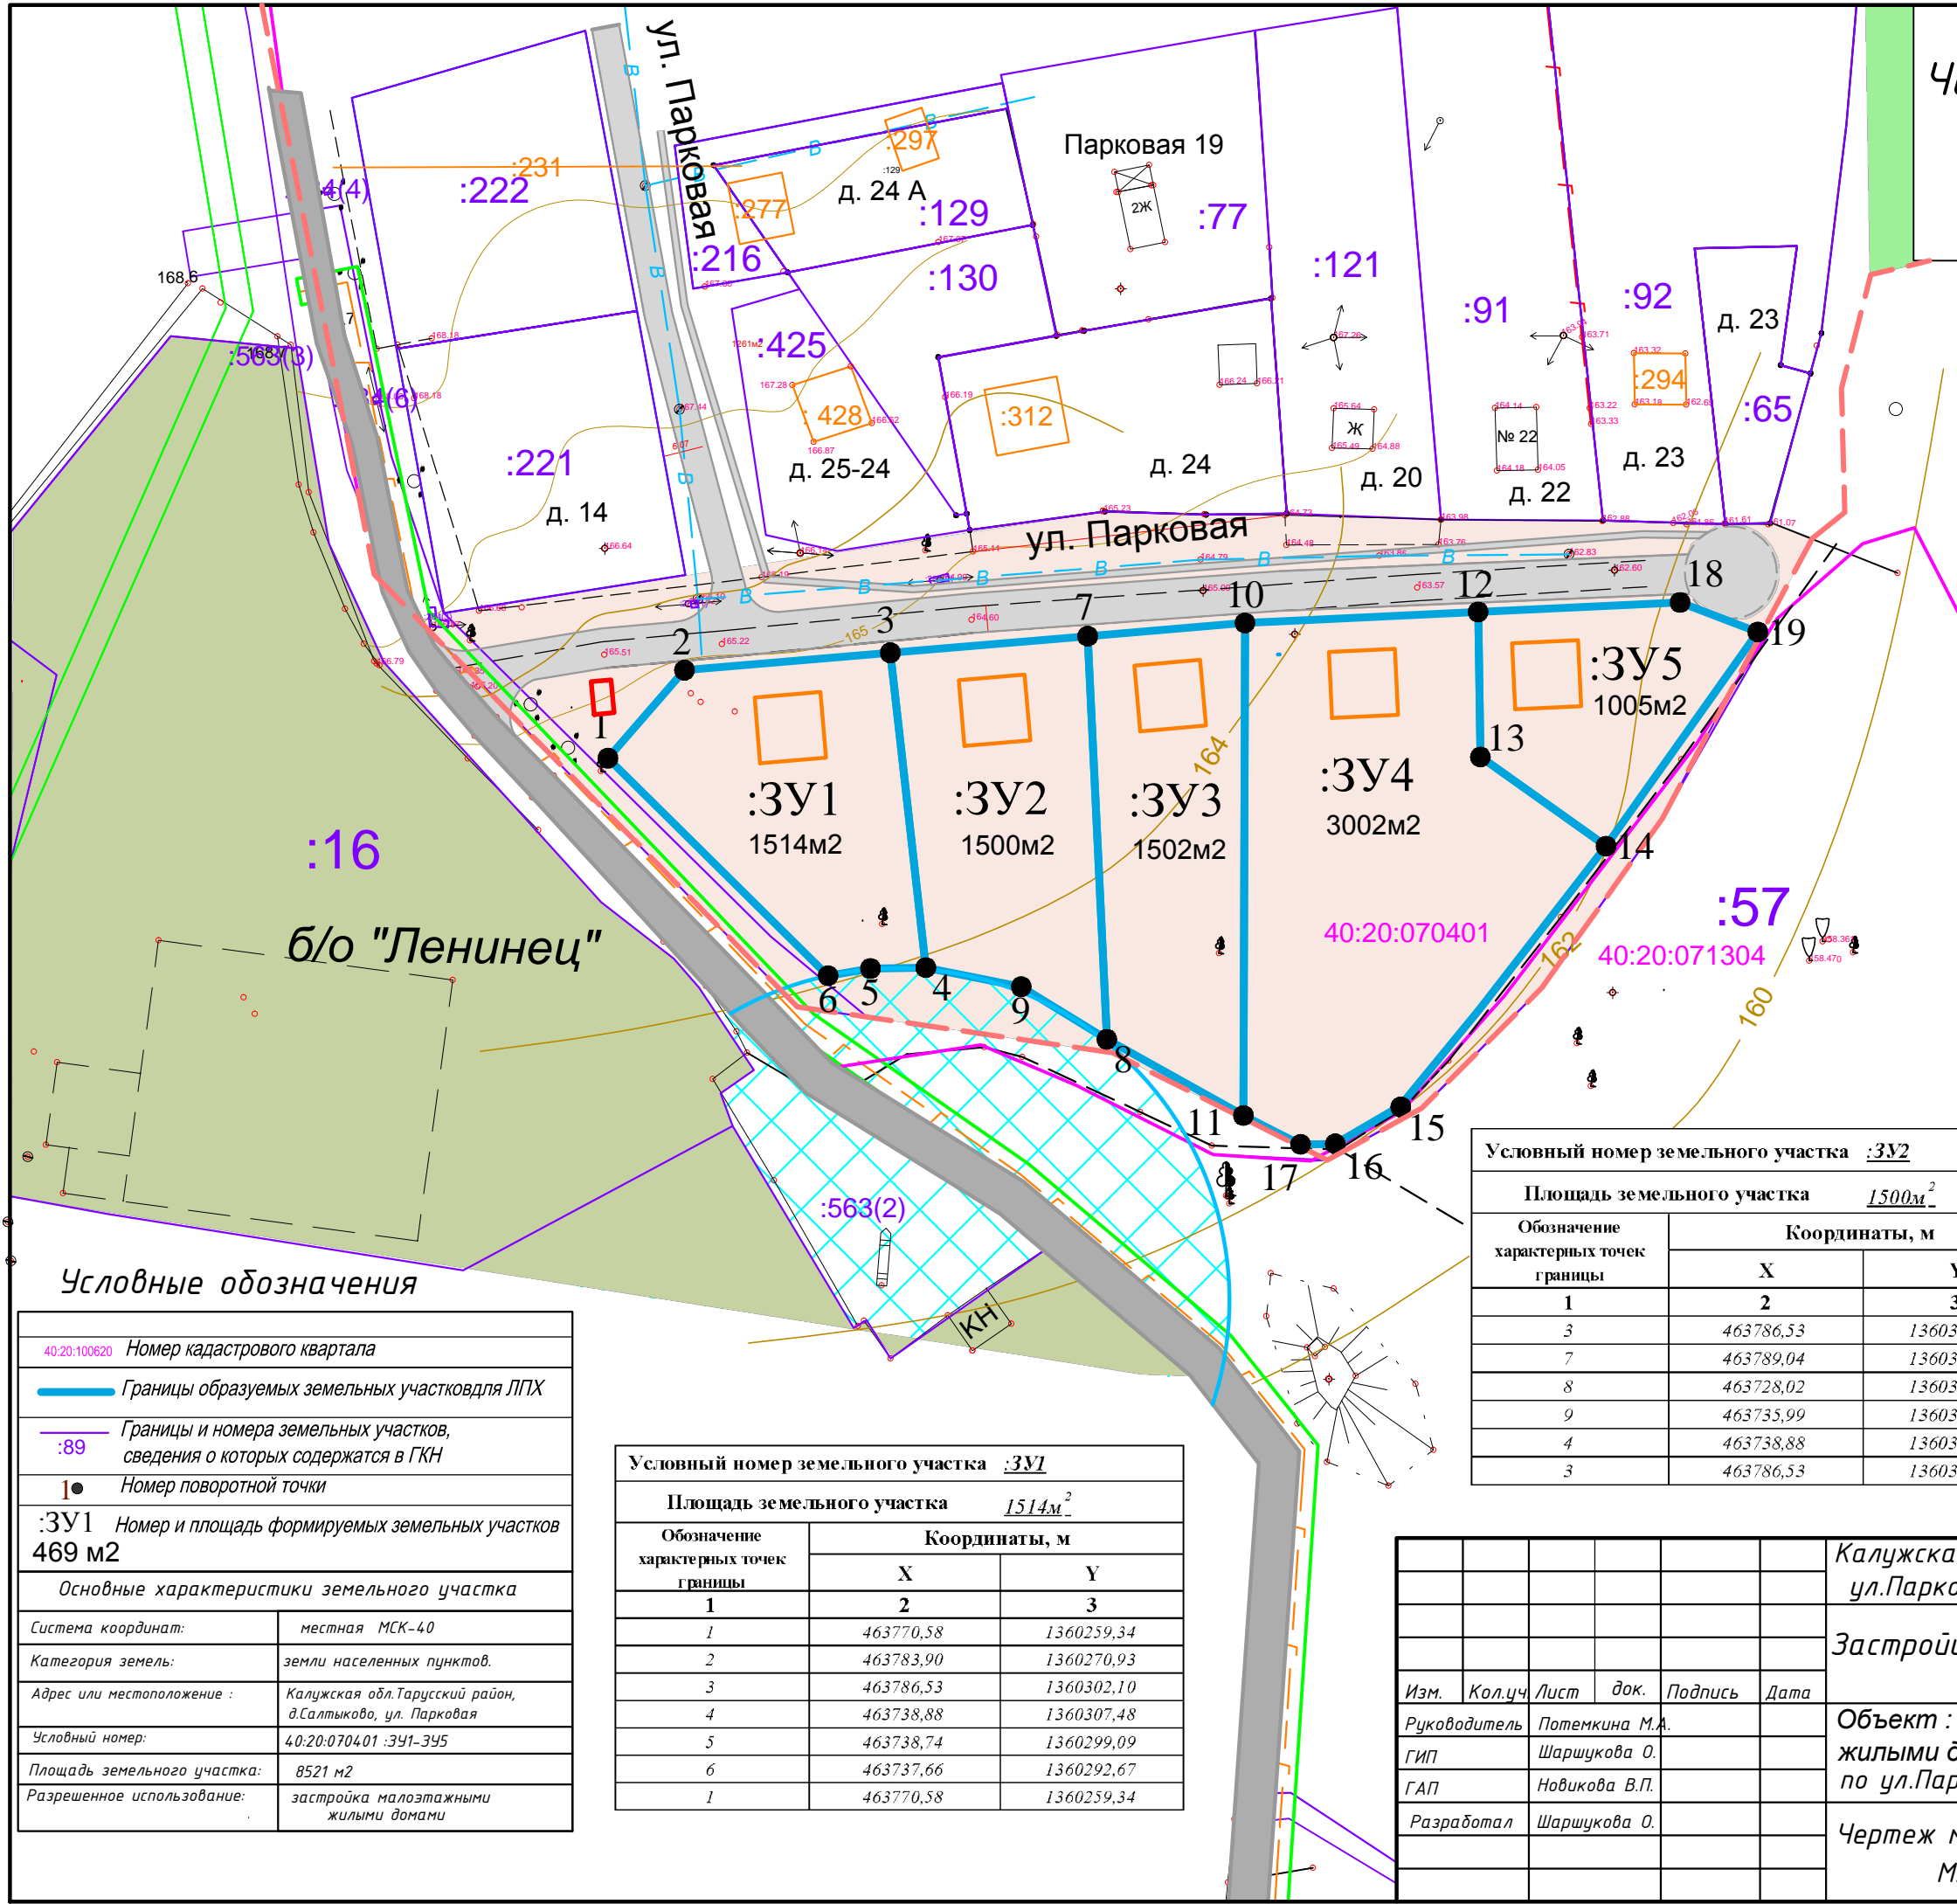

Условный номер земельного участка :3У3

Площадь земельного участка 1502м²

Обозначение характерных точек границы	Координаты, м	
	X	Y
1	2	3
7	463789,04	1360331,98
10	463791,05	1360355,80
11	463716,50	1360355,57
8	463728,02	1360334,88
7	463789,04	1360331,98

Условный номер земельного участка :3У4

Площадь земельного участка 3002м²

Обозначение характерных точек границы	Координаты, м	
	X	Y
1	2	3
10	463791,05	1360355,80
12	463792,71	1360391,11
13	463770,76	1360391,46
14	463757,27	1360410,48
15	463717,78	1360379,40
16	463712,20	1360369,48
17	463712,13	1360364,23
11	463716,50	1360355,57
10	463791,05	1360355,80

Условный номер земельного участка :3У2

Площадь земельного участка 1500м²

Обозначение характерных точек границы	Координаты, м	
	X	Y
1	2	3
3	463786,53	1360302,10
7	463789,04	1360331,98
8	463728,02	1360334,88
9	463735,99	1360321,92
4	463738,88	1360307,48
3	463786,53	1360302,10

Условный номер земельного участка :3У5

Площадь земельного участка 1005м²

Обозначение характерных точек границы	Координаты, м	
	X	Y
1	2	3
12	463792,71	1360391,11
18	463794,15	1360421,70
19	463789,68	1360433,47
14	463757,27	1360410,48
13	463770,76	1360391,46
12	463792,71	1360391,11

Условные обозначения

40.20.100620	Номер кадастрового квартала
	Границы образуемых земельных участков для ЛПХ
	Границы и номера земельных участков, сведения о которых содержатся в ГКН
	Номер поворотной точки
:3У1	Номер и площадь формируемых земельных участков 469 м ²
Основные характеристики земельного участка	
Система координат:	местная МСК-40
Категория земель:	земли населенных пунктов.
Адрес или местоположение :	Калужская обл.Тарусский район, д.Салтыково, ул. Парковая
Условный номер:	40.20.070401 :3У1-3У5
Площадь земельного участка:	8521 м ²
Разрешенное использование:	застройка малоэтажными жилыми домами

Условный номер земельного участка :3У1

Площадь земельного участка 1514м²

Обозначение характерных точек границы	Координаты, м	
	X	Y
1	2	3
1	463770,58	1360259,34
2	463783,90	1360270,93
3	463786,53	1360302,10
4	463738,88	1360307,48
5	463738,74	1360299,09
6	463737,66	1360292,67
1	463770,58	1360259,34

Калужская область, Тарусский район, д.Салтыково ППМТ							
ул.Парковая							
Застройщик: Администрация СП "Село Волковское"							
Изм.	Кол.уч	Лист	док.	Подпись	Дата		
Руководитель	Потемкина М.А.						
ГИП	Шаршукова О.						
ГАП	Новикова В.П.						
Разработал	Шаршукова О.						
Объект : застойка малоэтажными жилыми домами по ул.Парковой в районе д.14 - 23					Стадия	Лист	Листов
Чертеж межевания территории МАСШТАБ 1:1000					000 "АПБ"		