


**Схема использования территории
в период подготовки ППМТ
(Выполнена на основе топографической съемки 2019г.)**
МАСШТАБ 1:1000

Красные линии в пределах ППМТ-
ОТСУТСТВУЮТ

Территории объектов культурного
наследия в пределах ППМТ -
ОТСУТСТВУЮТ

Условные обозначения

40:20:041004	Номер кадастрового квартала
	Граница кадастрового квартала
	Граница д. Салтыково
	Территория планирования и межевания 1,28 га под образуемые земельные участки под ЛПХ
	Границы участков и объектов поставленных на кадастровый учет
:835	Кадастровый номер объекта
	Охранная зона газопровода
166.58	Высотная отметка
	Существующие водопроводные сети
	Существующий газопровод низкого давления
	Существующая ЛЭП 0.4 кВ
д. 22	Адресный номер дома
	Существующая щебеночная дорога
	Существующие тропинки
	СЗЗ скважины

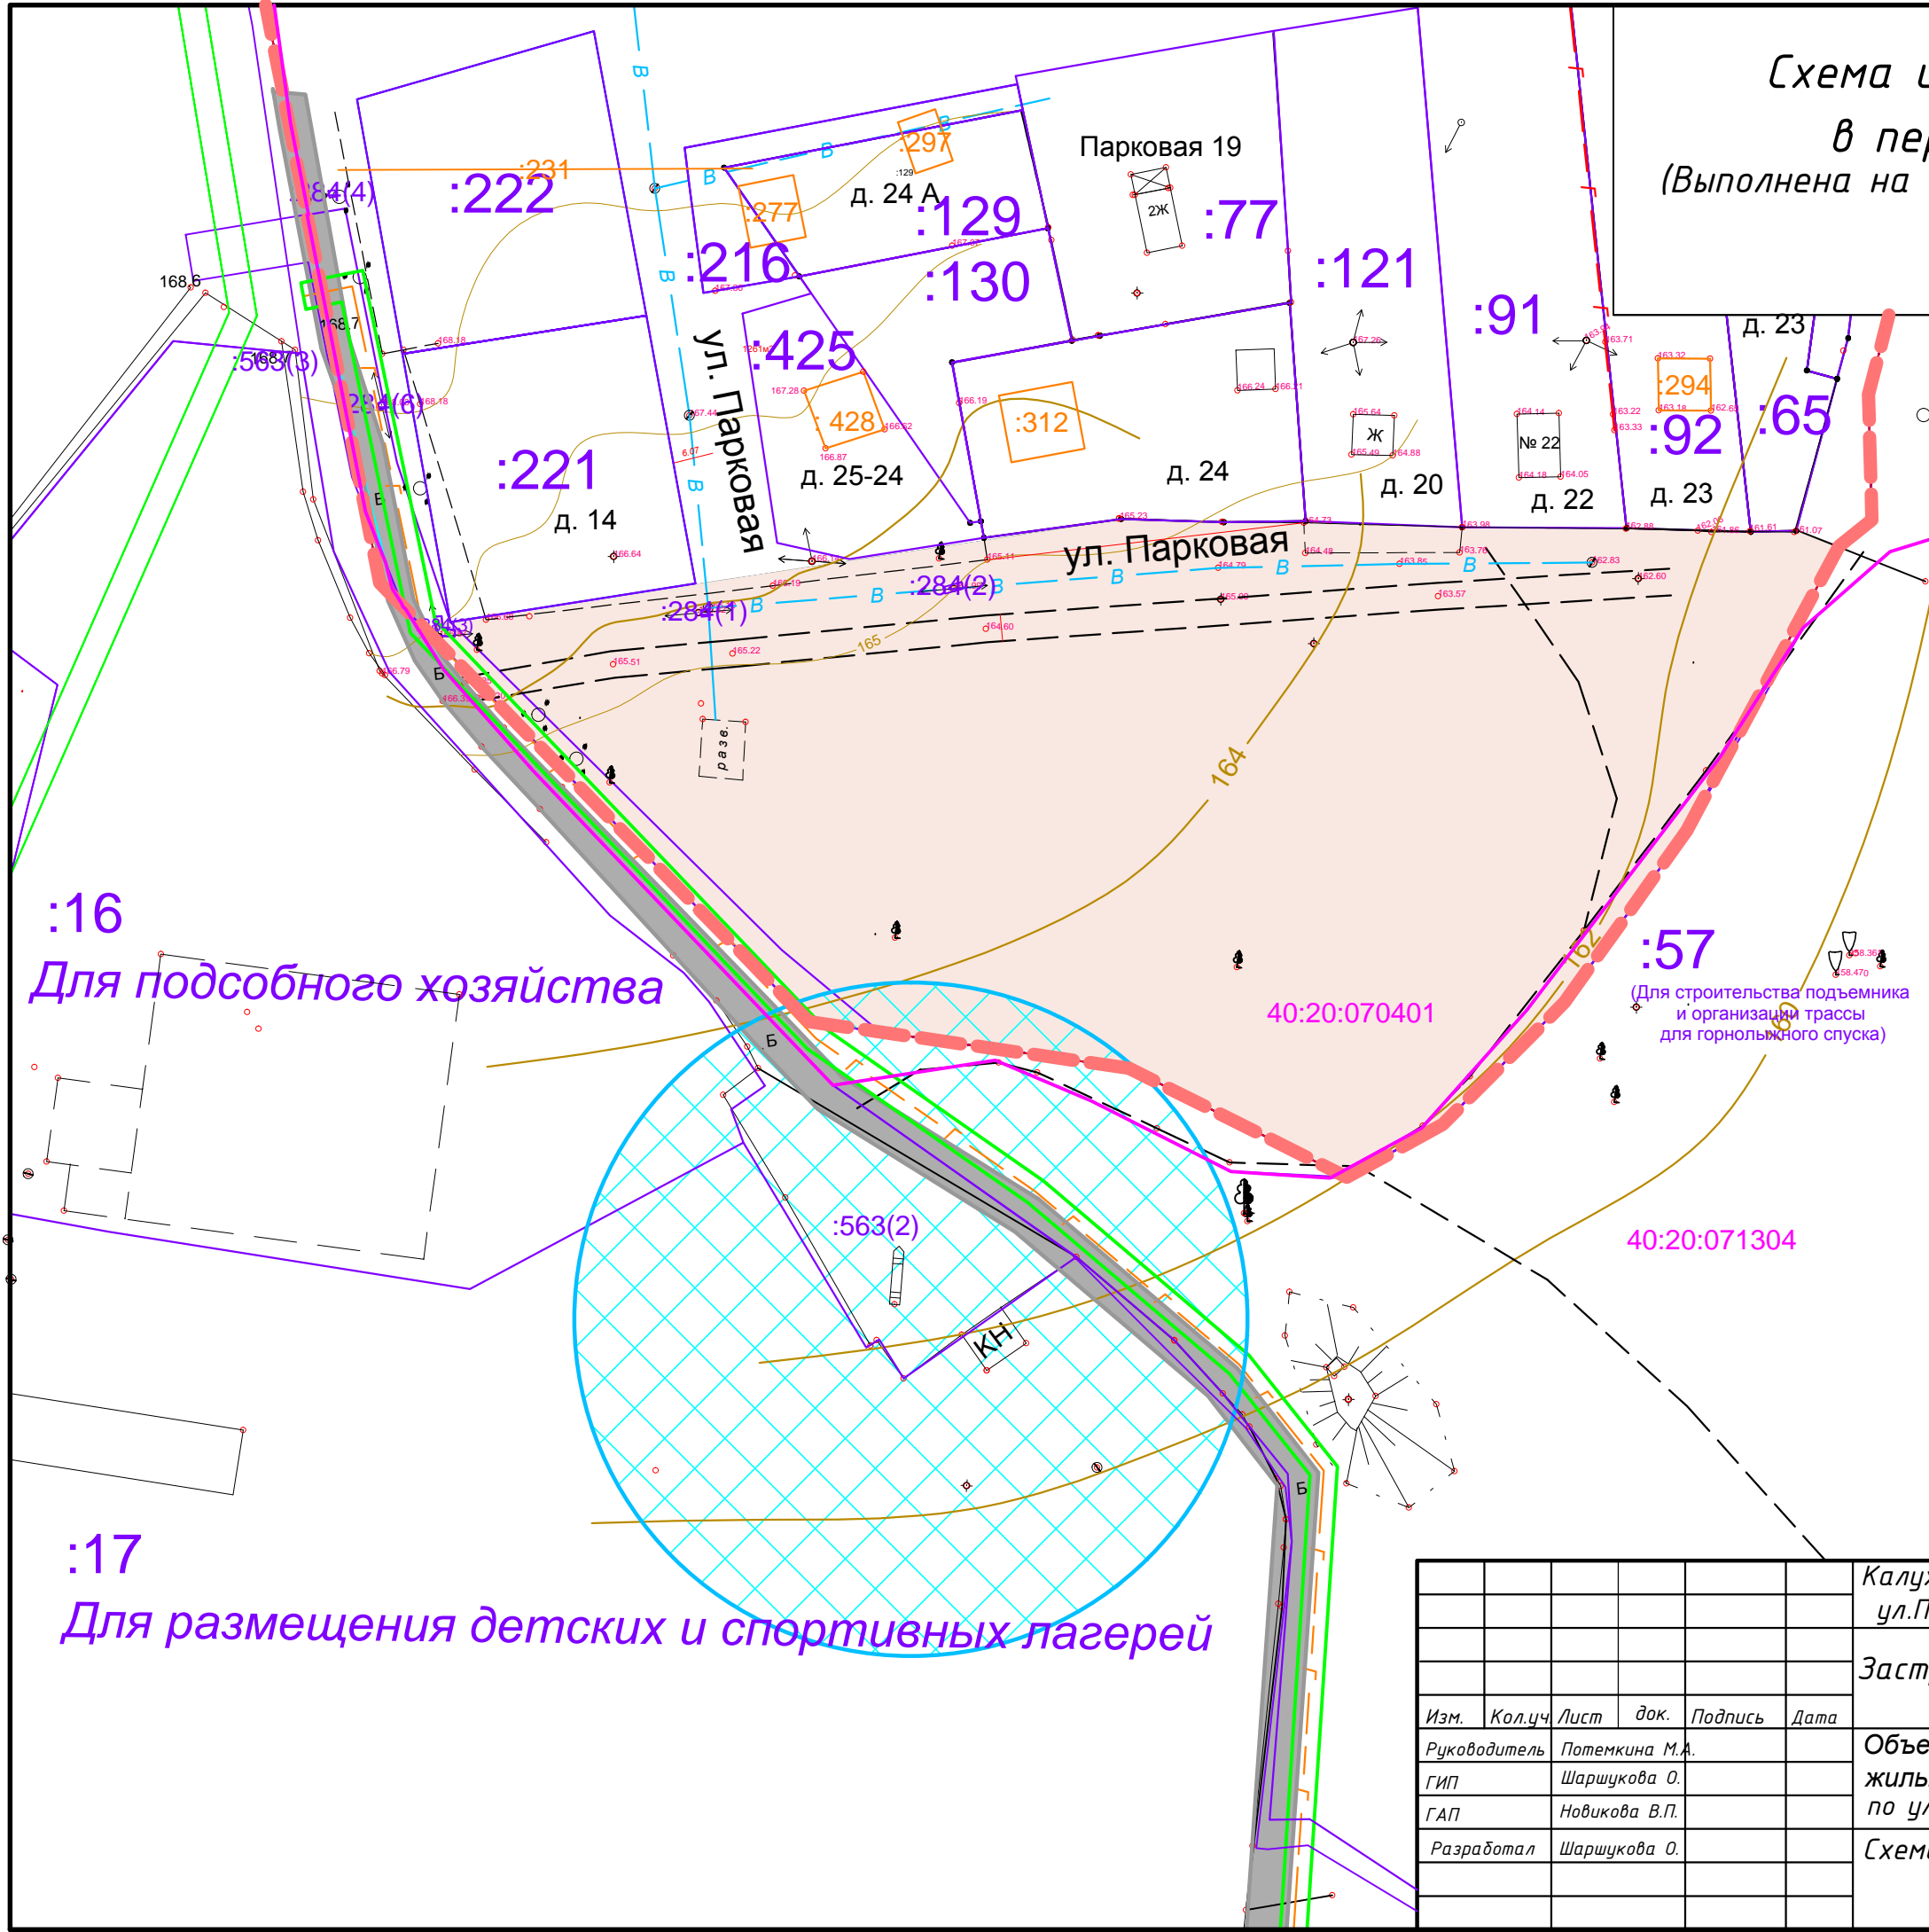

:16
Для подсобного хозяйства

:17
Для размещения детских и спортивных лагерей

:57
(Для строительства подъемника и организации трассы для горнолыжного спуска)

Калужская область, Тарусский район, д.Салтыково						ППМТ			
ул.Парковая									
Застройщик: Администрация СП "Село Волковское"									
Изм.	Кол.уч	Лист	док.	Подпись	Дата	Объект : застойка малоэтажными жилыми домами по ул.Парковой в районе д.14 - 23	Стадия	Лист	Листов
Руководитель	Потемкина М.А.					Схема использования территории в период подготовки ПМТ МАСШТАБ 1:1000	ООО "АПБ"		
ГИП	Шаршукова О.								
ГАП	Новикова В.П.								
Разработал	Шаршукова О.								