


# Схема размещения земельного участка в на карте градостроительного зонирования д.Салтыково Тарусского района

Границы территории межевания под ЛПХ  
по ул.Парковой в д. Салтыково

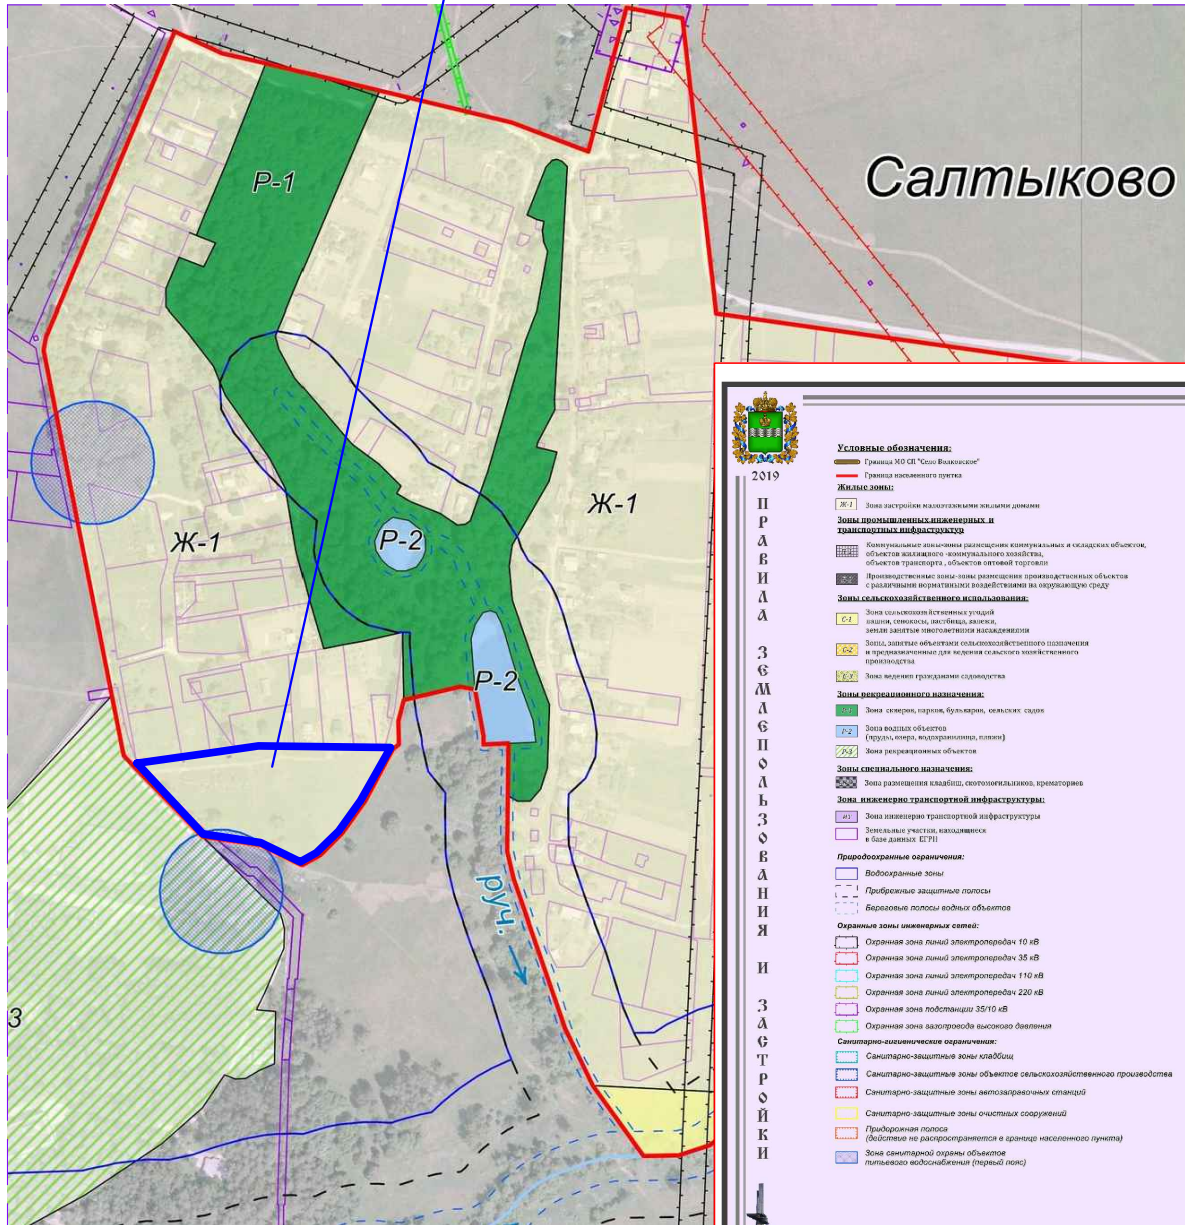

Калужская область, Тарусский район, д.Салтыково						ППМТ			
ул.Парковая									
Застройщик: Администрация СП "Село Волковское"									
Изм.	Кол.уч.	Лист	док.	Подпись	Дата	Объект : застойка малоэтажными	Стадия	Лист	Листов
Руководитель		Потемкина М.А.				жилими домами			
ГИП		Шаршукова О.				по ул.Парковой в районе д.14 - 23			
ГАП		Новикова В.П.				Схема размещения земельного участка в			
Разработал		Шаршукова О.				на карте градостроительного зонирования			
						д.Салтыково			ООО "АПБ"