


Схема размещения земельного участка в границах
элемента планировочной структуры (квартале)
д.Салтыково Тарусского района Калужской области
М 1:2000

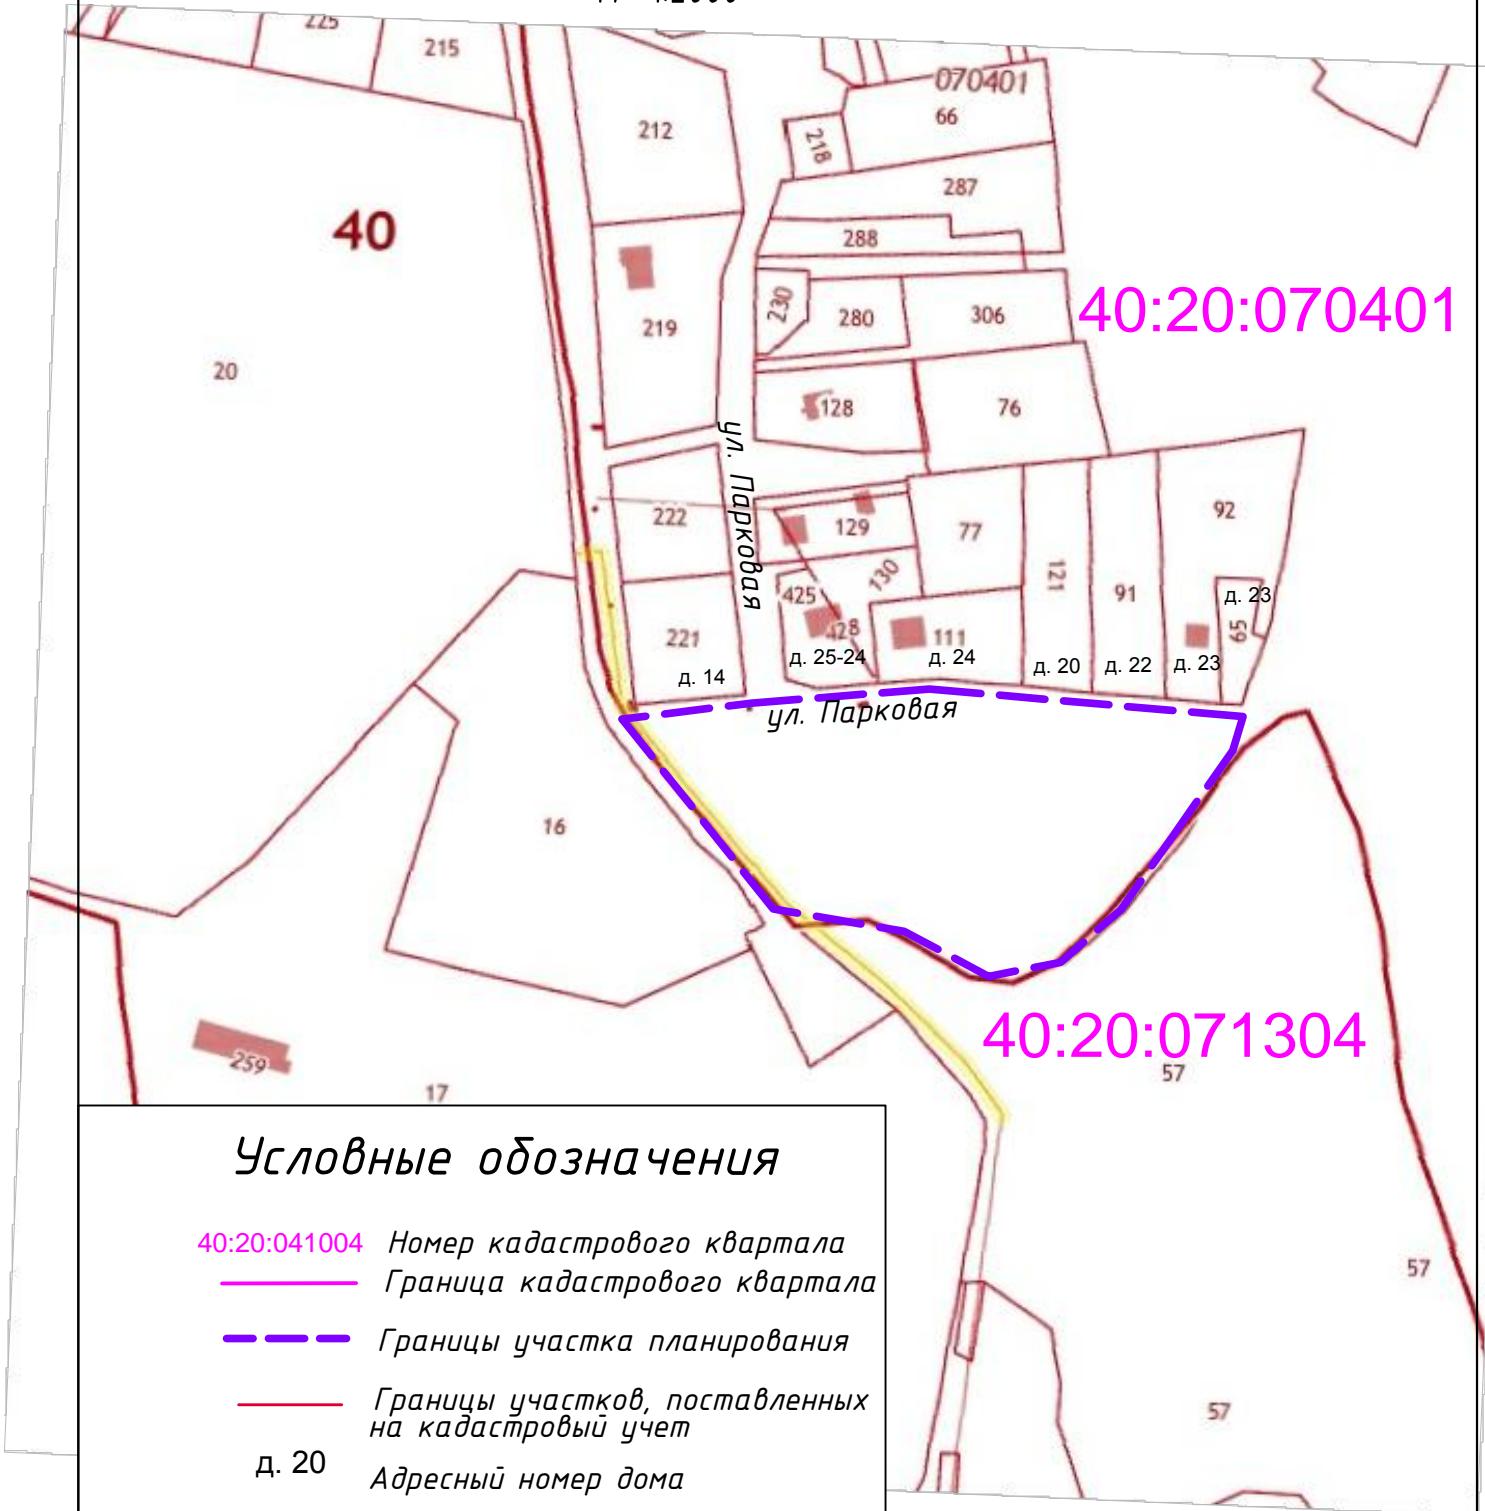

Условные обозначения

- 40:20:041004 Номер кадастрового квартала
- Граница кадастрового квартала
- Границы участка планирования
- Границы участков, поставленных на кадастровый учет
- д. 20 Адресный номер дома

Калужская область, Тарусский район, д.Салтыково						ППМТ			
ул.Парковая									
Застройщик: Администрация СП "Село Волковское"									
Изм.	Кол.уч.	Лист	док.	Подпись	Дата	Объект :	Стадия	Лист	Листов
						застойка малоэтажными жилыми домами по ул.Парковой в районе д.14 - 23			
Руководитель		Потемкина М.А.							
ГИП		Шаршукова О.							
ГАП		Новикова В.П.							
Разработал		Шаршукова О.				Схема размещения земельного участка в границах элемента планировочной структуры (квартале) д.Салтыково Тарусского района Калужской области М 1:2000	ООО "АПБ"		