


Ситуация.
д. Салтыково
Тарусского района

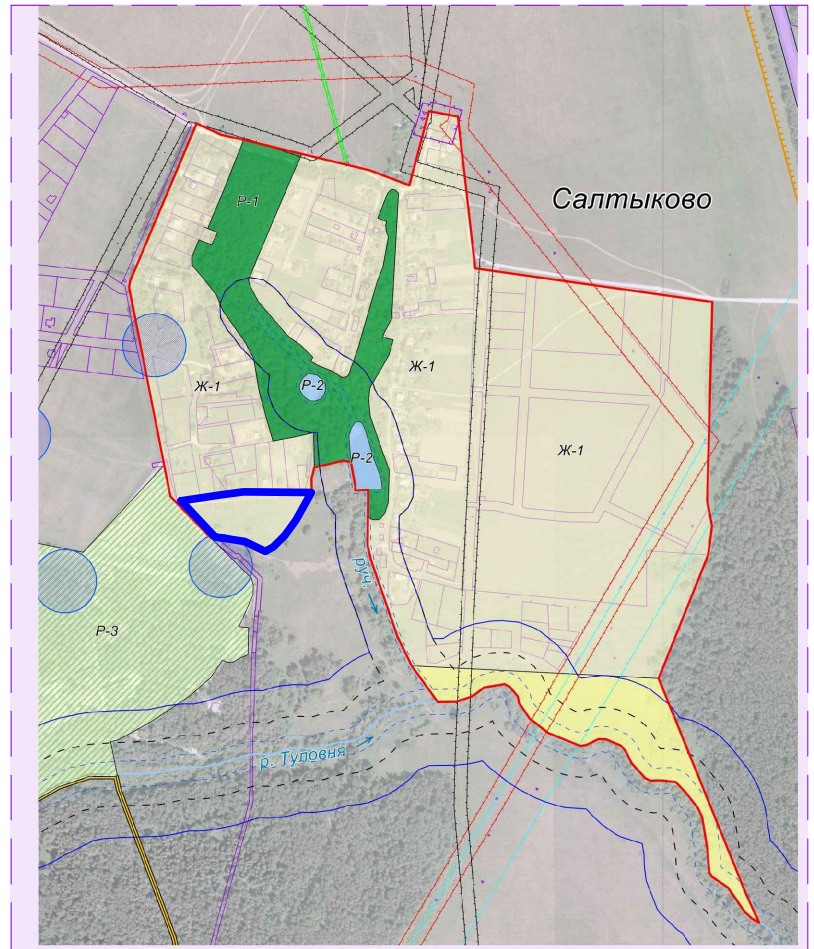

Согласовано:

Глава администрации СП "Село Волковское"	Мосолов А.С.
Зам. главы администрации МР "Тарусский район"	Караулов И.Н.
Начальник отдела ведения кадастра, землеустроу. и градостроительной документации администрации МР "Тарусский район"	Матвеев К.А.
Директор филиала АО "Газпром газораспределение Калуга" в г. Тарусе	Кашапов Р.С.
Представитель ЛТУ г. Таруса КФ ПАО "Ростелеком"	Грицынин В.В.
Начальник Тарусского РЭС	Цариков К.В.

						Калужская область, Тарусский район, д. Салтыково			ППМТ		
						ул. Парковая					
						Застройщик: Администрация СП "Село Волковское"					
Изм.	Кол.уч	Лист	док.	Подпись	Дата	Объект : застройка малоэтажными жилыми домами по ул. Парковой в районе д.14 - 23			Стадия	Лист	Листов
Руководитель	Потемкина М.А.										
ГИП	Шаршукова О.										
ГАП	Новикова В.П.										
Разработал	Шаршукова О.					Ситуация			ООО "АПБ"		
						Лист согласования					