



Ситуация.
д. Салтыково
Тарусского района

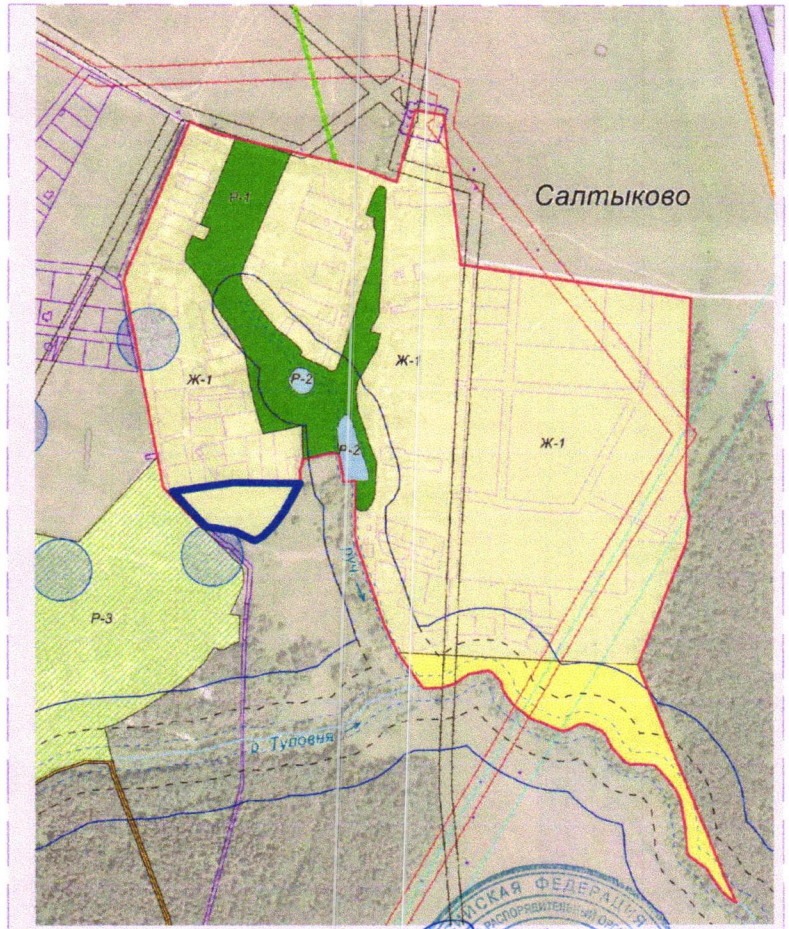

Согласовано:

Глава администрации СП "Село Волковское" Масолов А.С.
 Зам. главы администрации МР "Тарусский район" Караулов И.Н.
 Начальник отдела ведения кадастра, землеустроительной
 и градостроительной документации администрации
 МР "Тарусский район" Матвеев К.А.
 Директор филиала АО "Газпром газораспределение Калуга" в г. Тарусе Кашапов Р.С.
 Представитель ЛТУ г. Таруса КФ ОАО "Ростелеком" Грицынин В.В.
 Начальник Тарусского РЭС Цариков К.В.

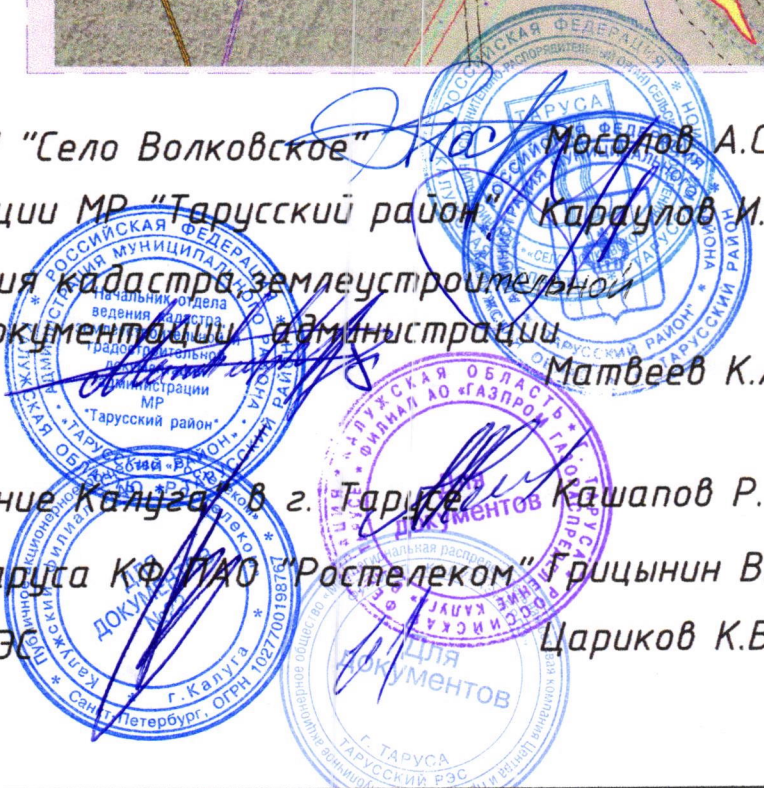

					Калужская область, Тарусский район, д. Салтыково			ППМТ		
					ул. Парковая					
					Застройщик: Администрация СП "Село Волковское"					
Изм.	Кол.уч	Лист	Вак	Подпись	Дата	Объект : застройка малоэтажными		Стадия	Лист	Листов
						жилыми домами				
Руководитель		Потемкина М.А.				по ул. Парковой в районе д.14 - 23				
ГИП		Шаршуква О.								
ГАП		Новикова В.П.								
Разработал		Шаршуква О.				Ситуация		ООО "АПБ"		
						Лист согласования				