


# Приложение 1.4. Схема водоснабжения дер. Любовцево МО "Сельское поселение "Село Кузьмищево"

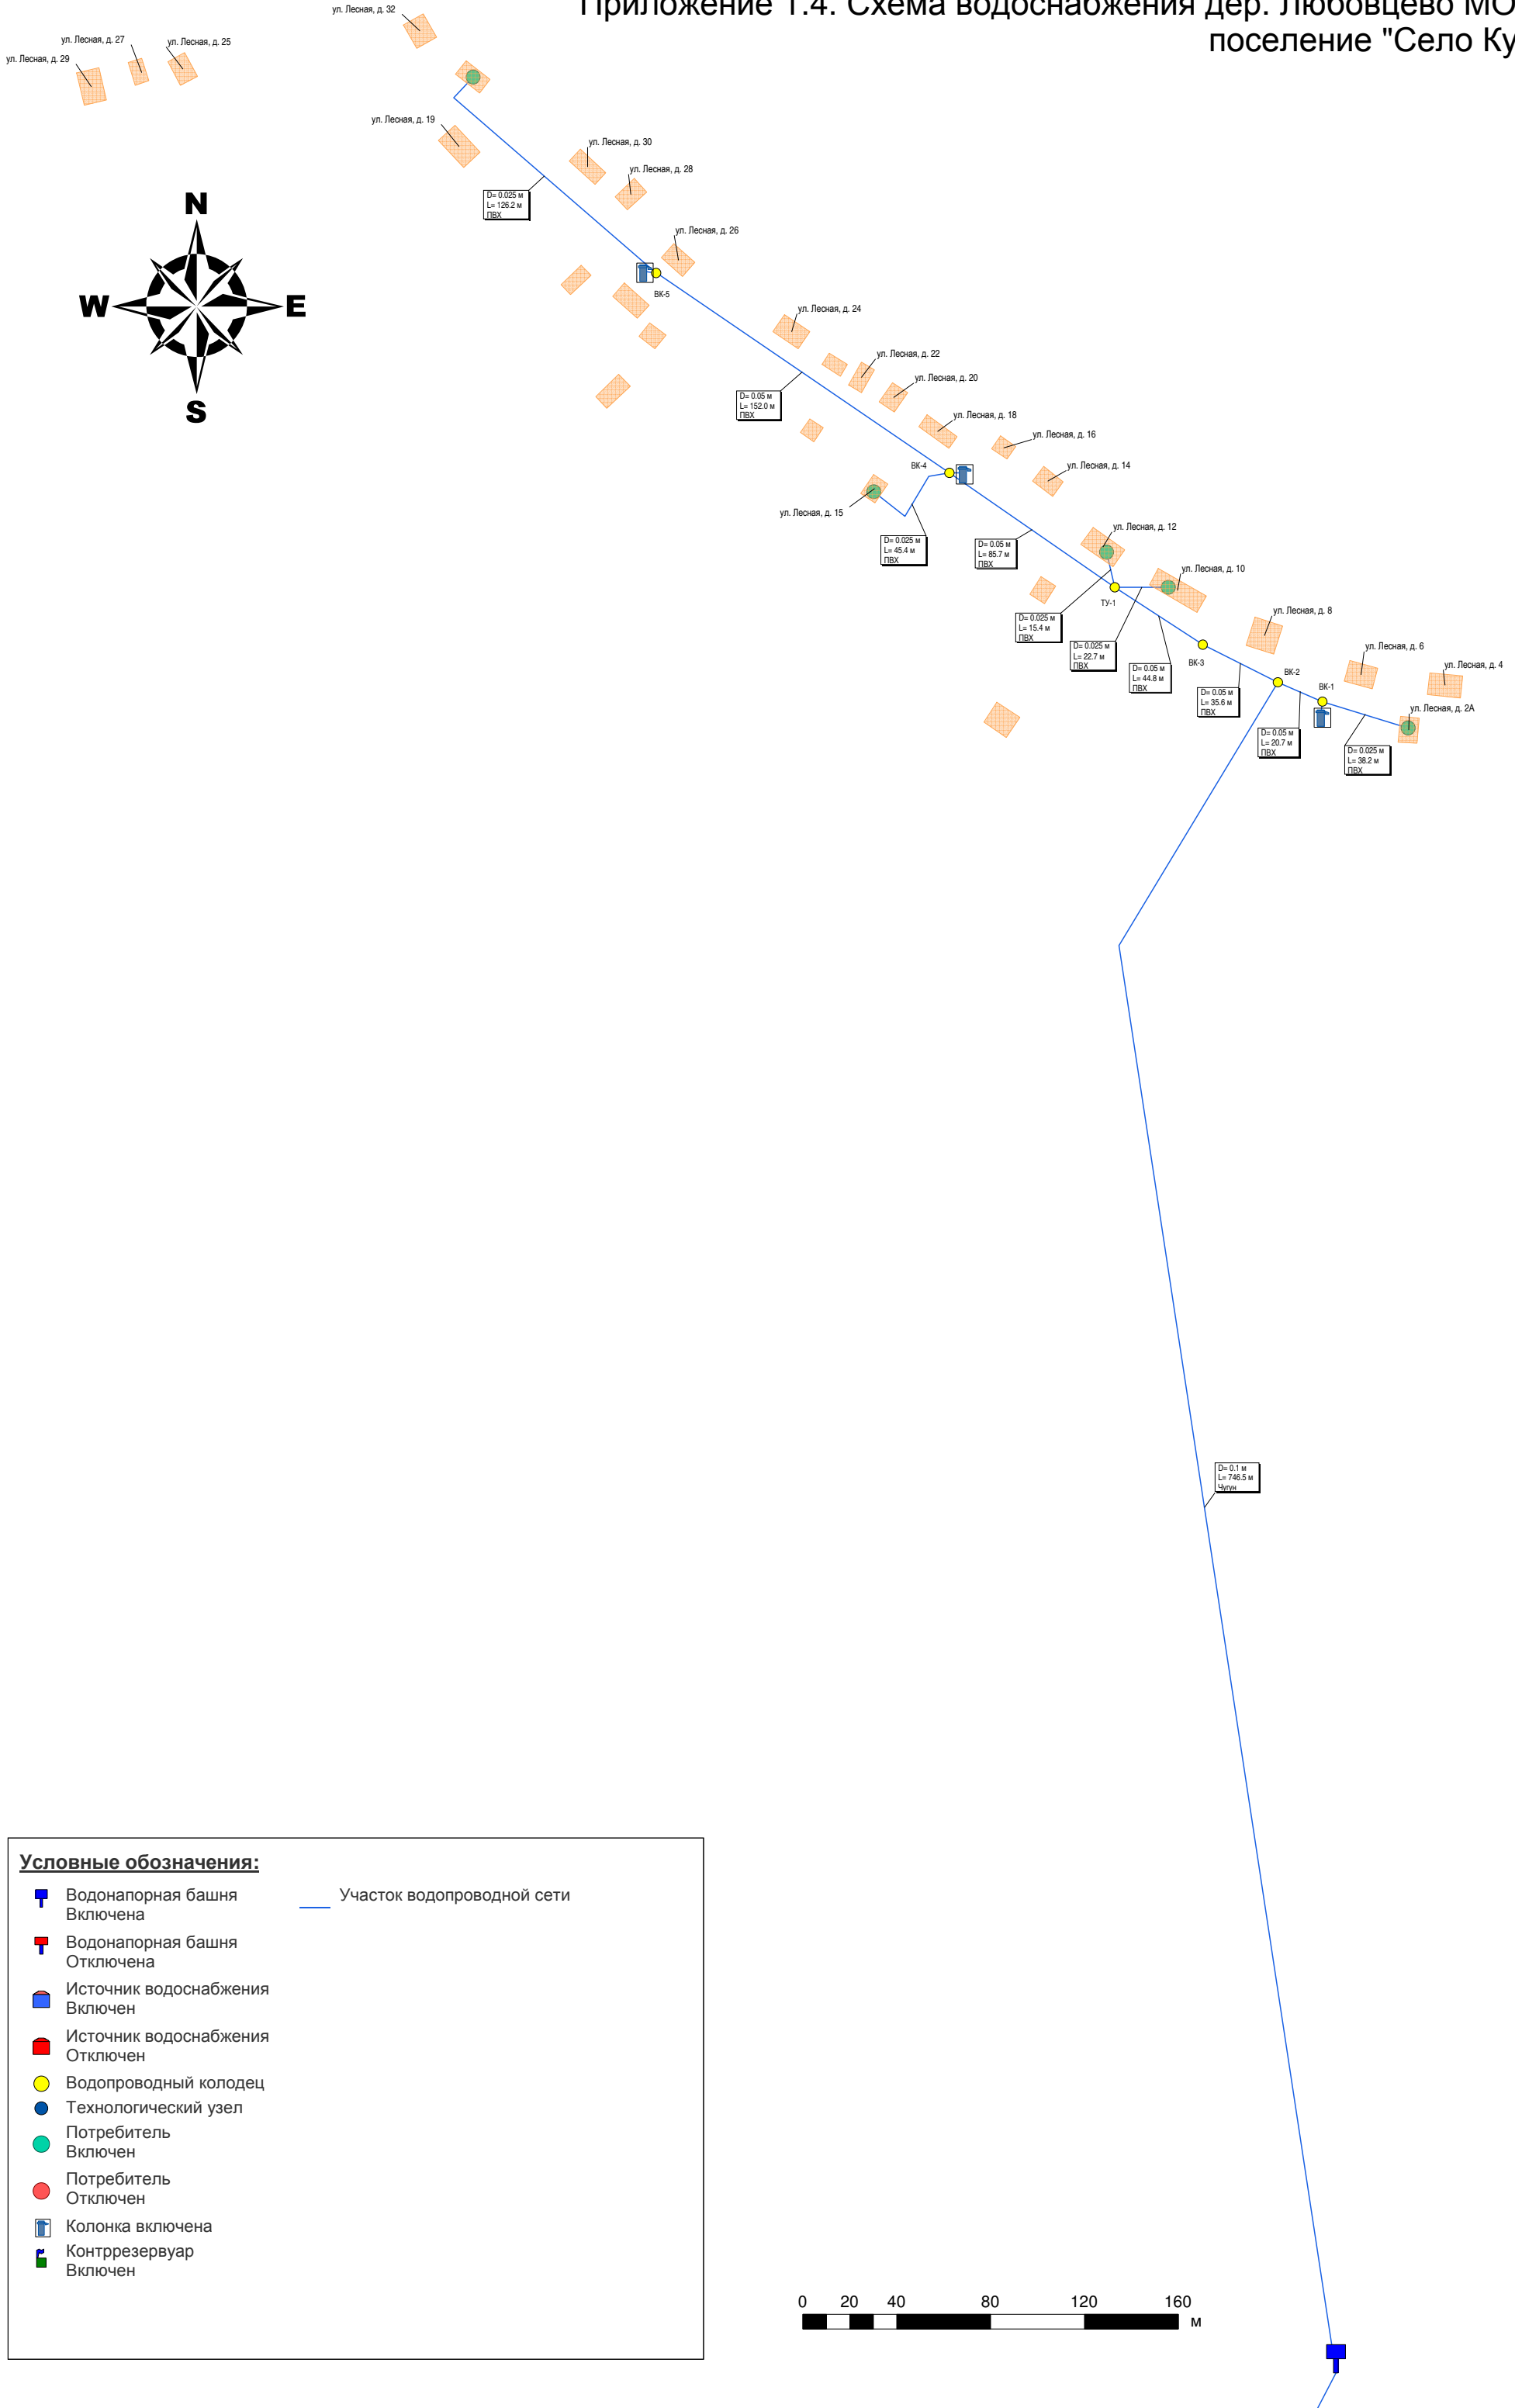

### Условные обозначения:

- Водонапорная башня Включена
- Водонапорная башня Отключена
- Источник водоснабжения Включен
- Источник водоснабжения Отключен
- Водопроводный колодец
- Технологический узел
- Потребитель Включен
- Потребитель Отключен
- Колонка включена
- Колонка отключена
- Контррезервуар Включен
- Участок водопроводной сети

