



Приложение 1.3. Схема водоснабжения дер. Юрятино МО "Сельское поселение "Село Волковское"

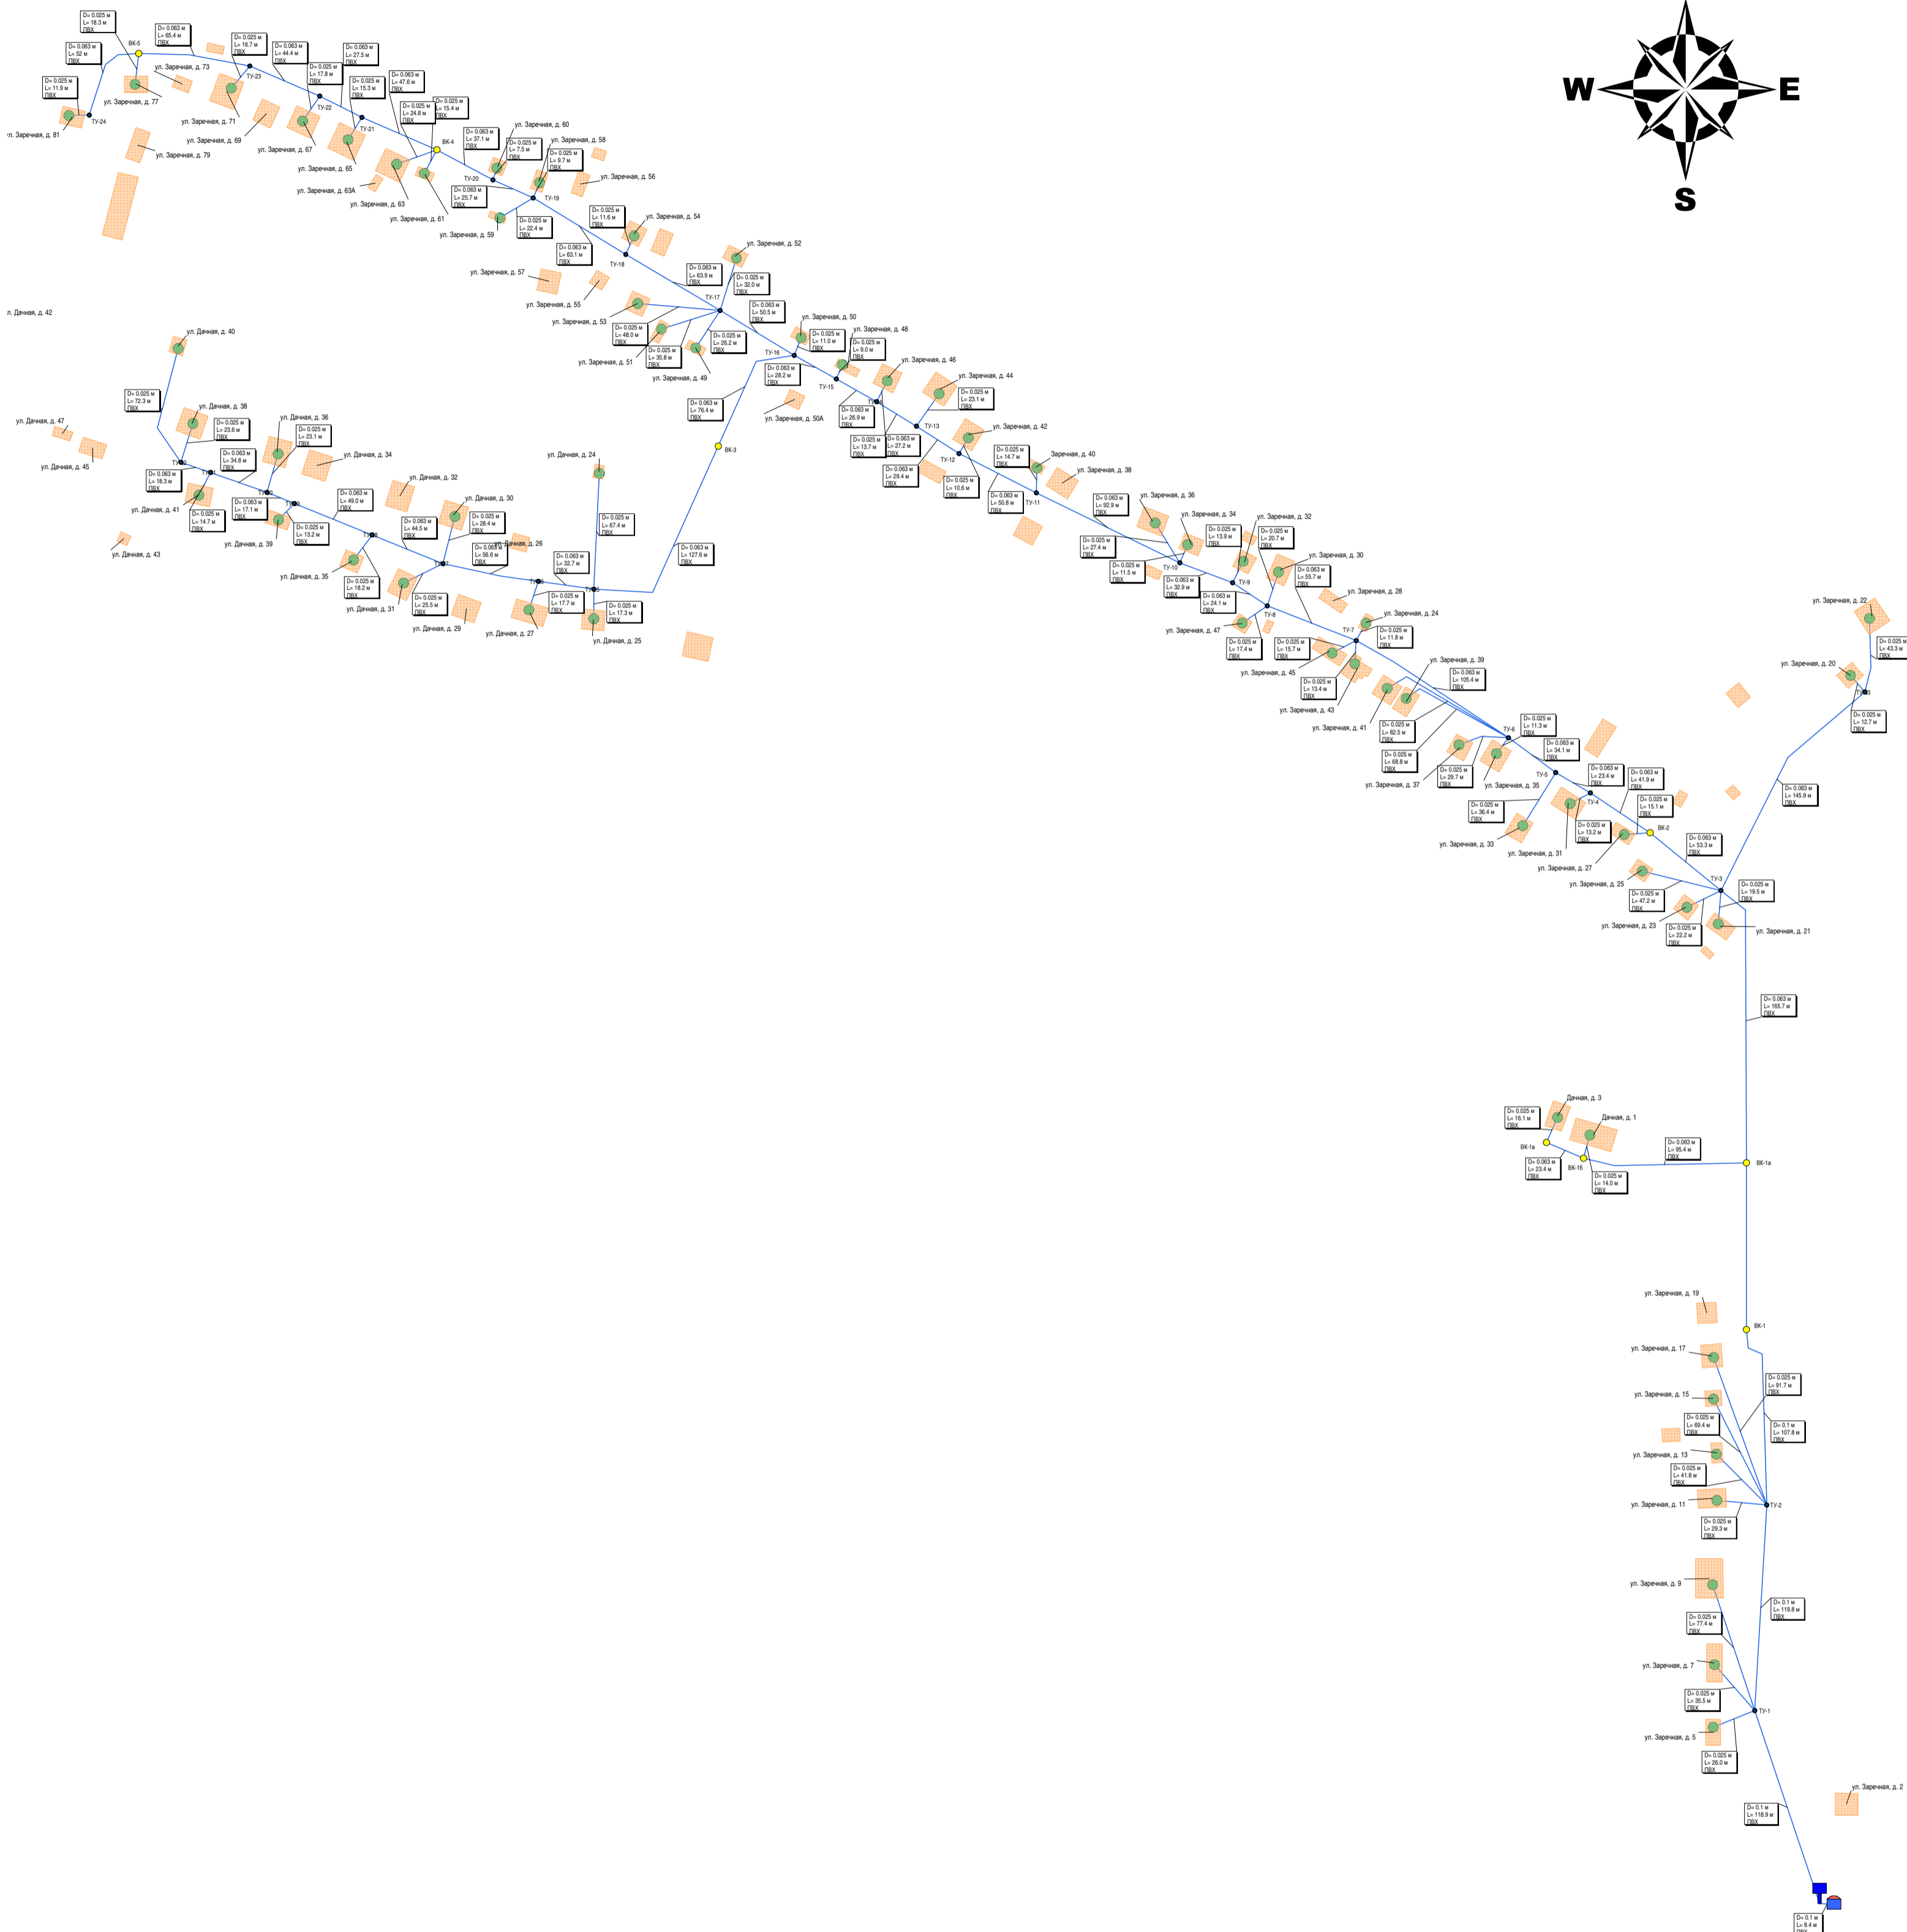

Условные обозначения:

	Водонапорная башня Включена		Участок водопроводной сети
	Водонапорная башня Отключена		
	Источник водоснабжения Включен		
	Источник водоснабжения Отключен		
	Водопроводный колодезь		
	Технологический узел		
	Потребитель Включен		
	Потребитель Отключен		
	Колонка включена		
	Контррезервуар Включен		

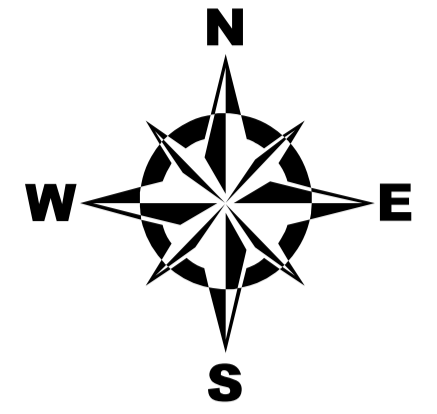