



Приложение 2. Схема водоотведения с. Волховское МО "Сельское поселение "село Волховское"

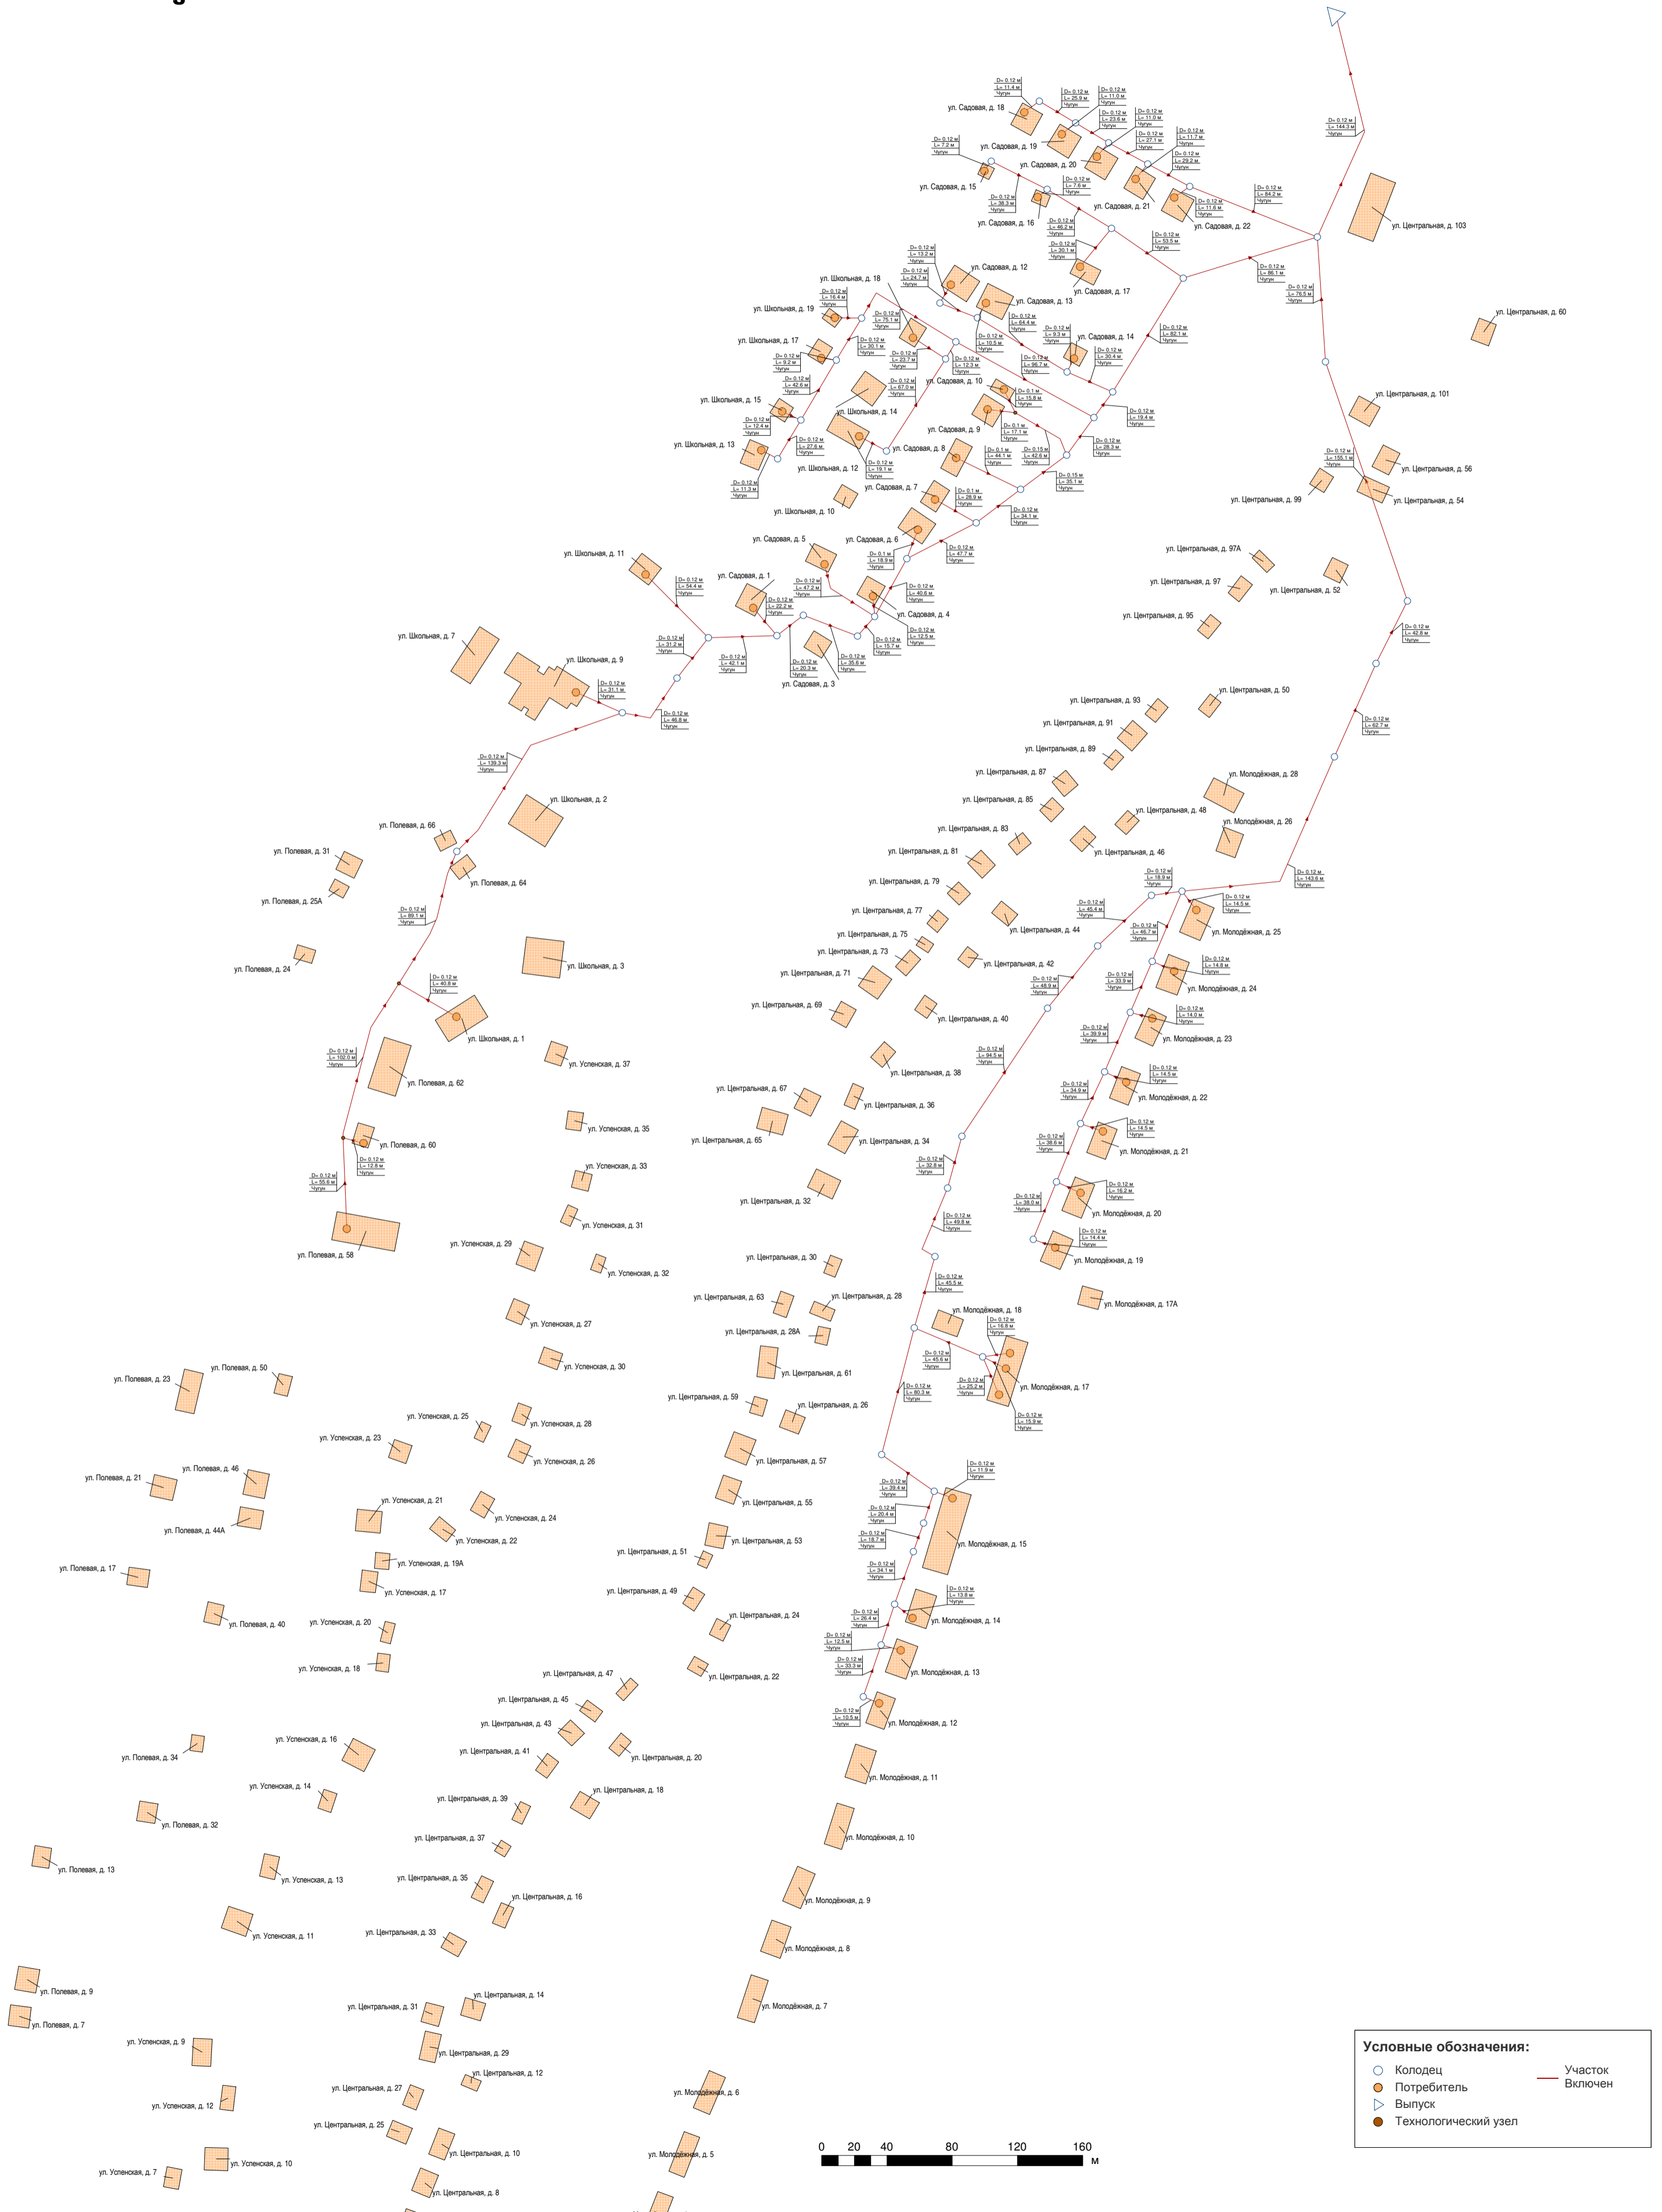

Условные обозначения:

- Колодец
- Потребитель
- △ Выпуск
- Технологический узел
- Участок
- Включен

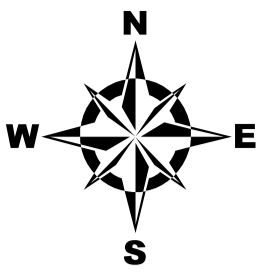