


# Проект планировки территории линейного объекта уличные газовые сети д.Левшино Тарусского района

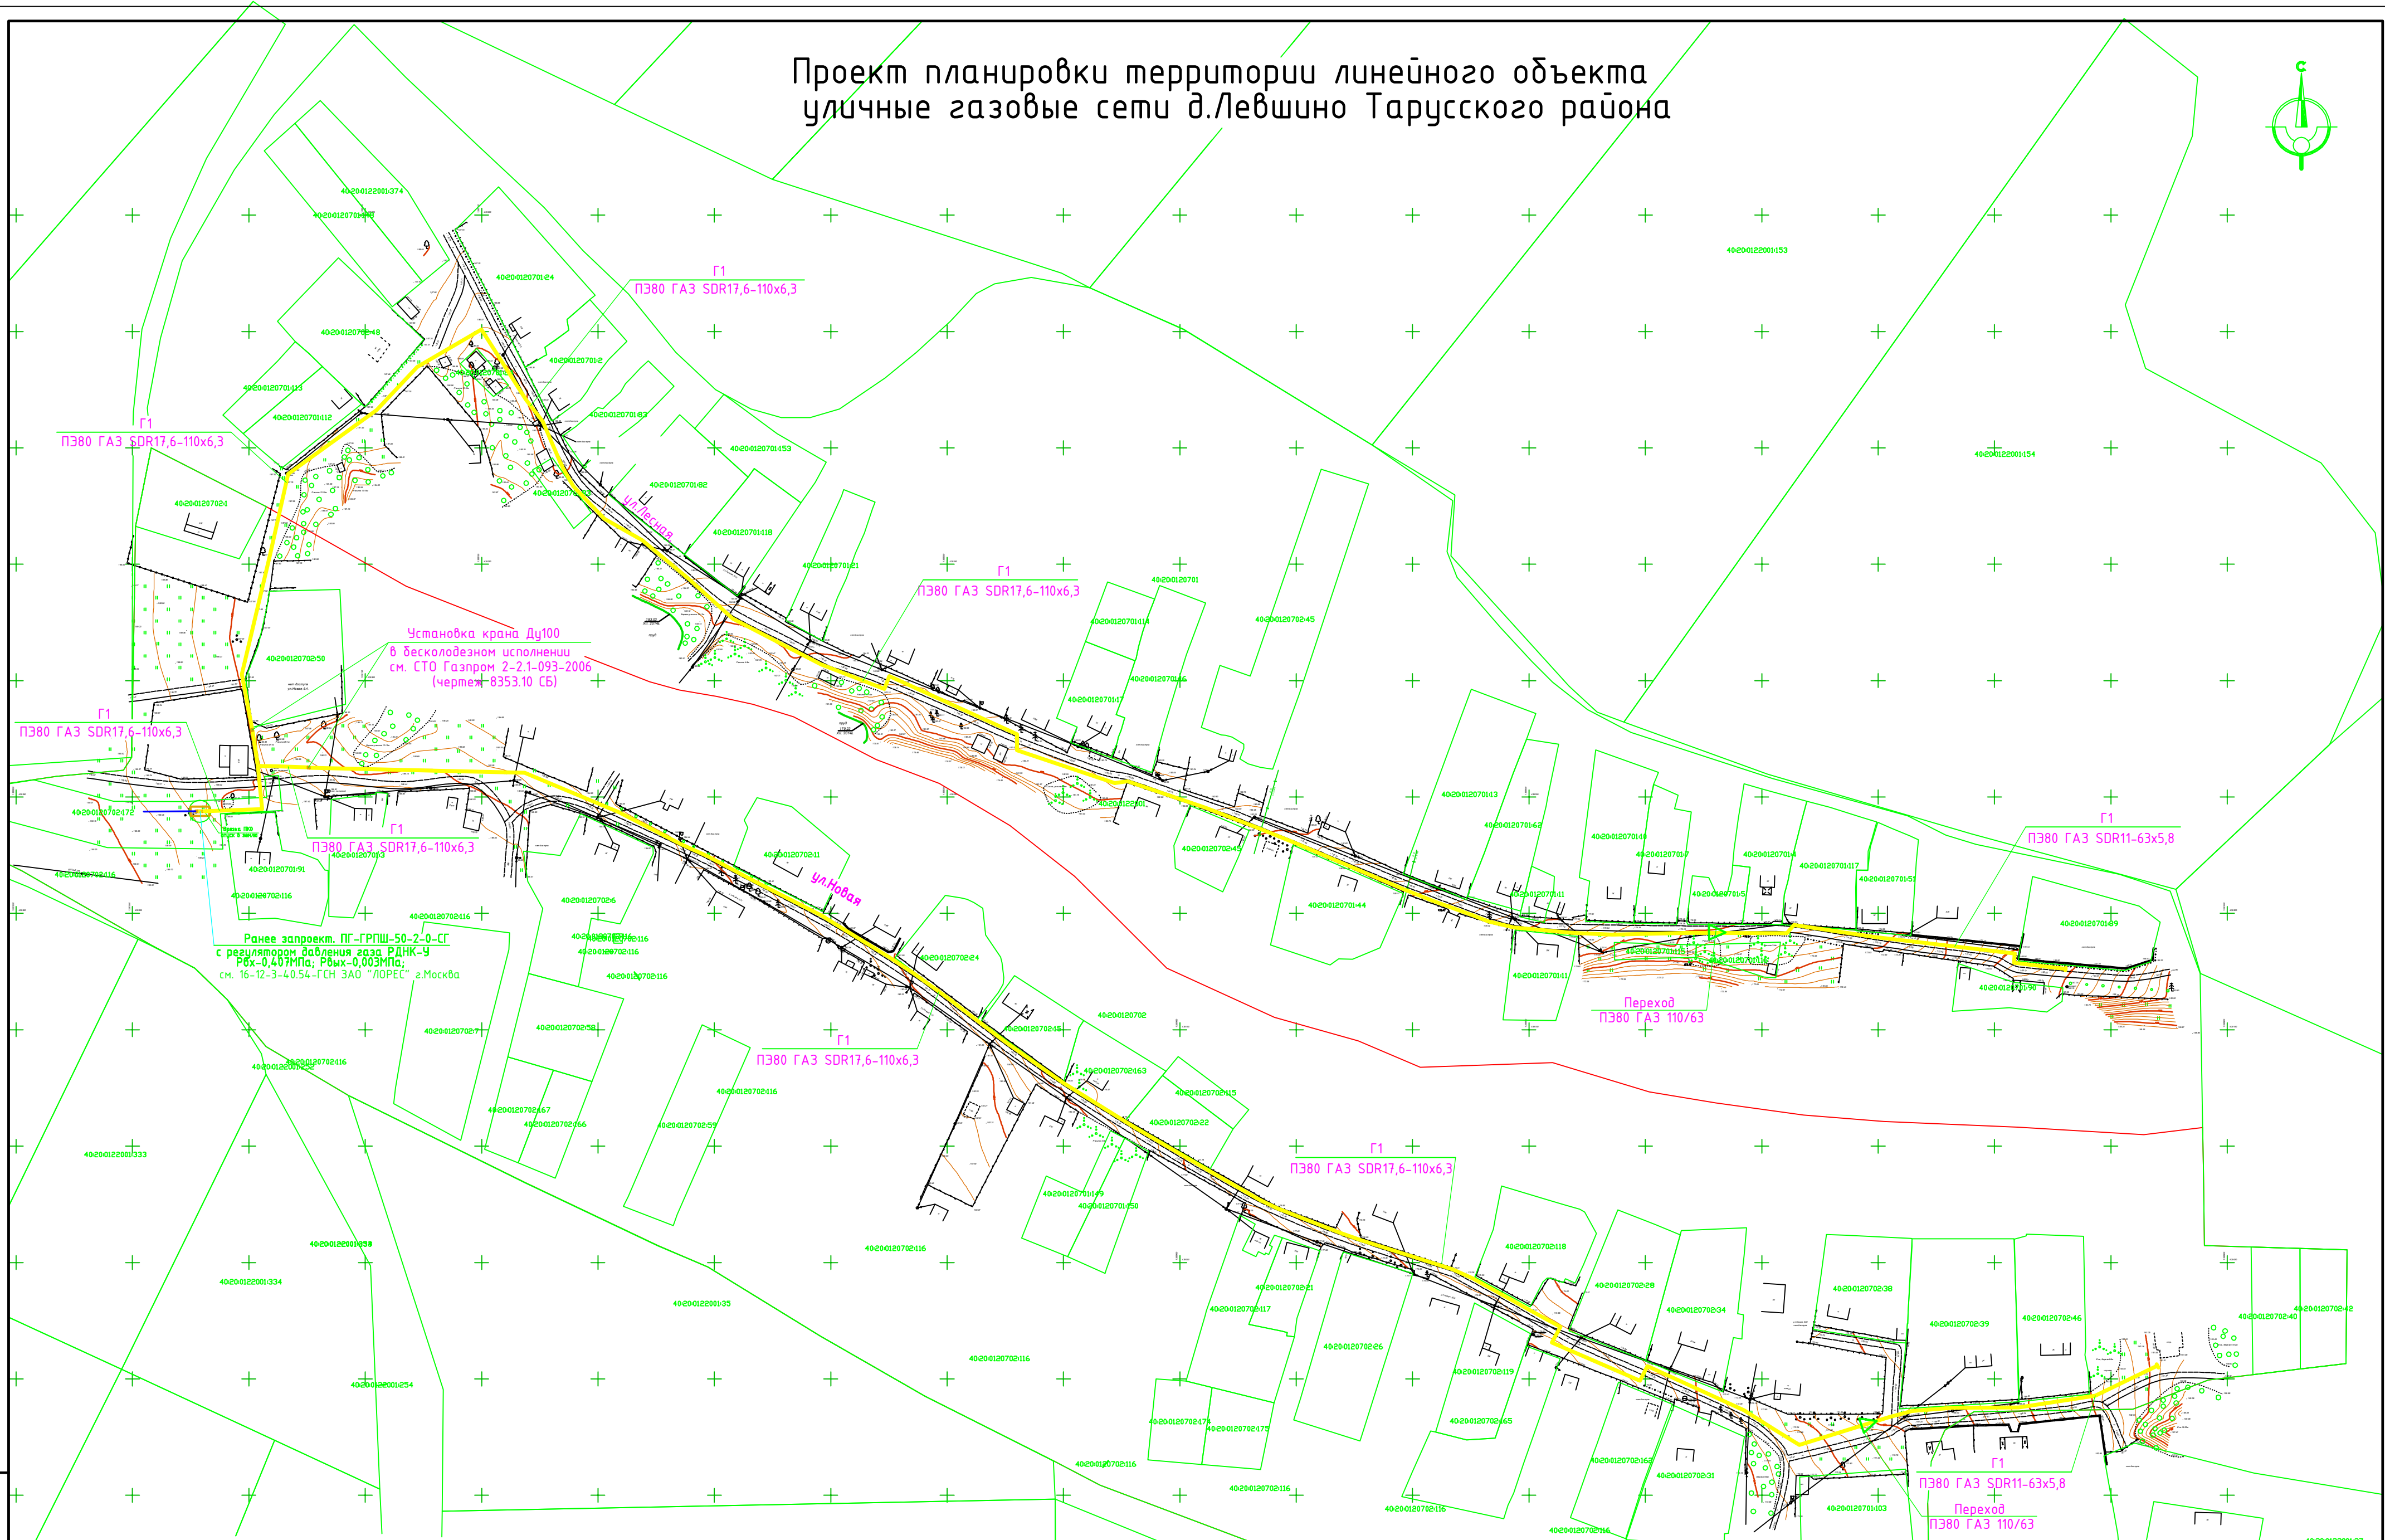

Ранее запроект. ПГ-ГРПШ-50-2-0-СГ  
с регулятором давления газа РДНК-У  
РВх-0,407МПа; РВх-0,003МПа;  
см. 16-12-3-40.54-Ген ЗАО "ЛОРЕС" г.Москва

### ОСНОВНЫЕ ПОКАЗАТЕЛИ ПО ПРОЕКТНОЙ ДОКУМЕНТАЦИИ

№ п/п	Наименование	Единица измерения	Количество
1	Протяженность газопроводов Г1 по пикетажу:		
1.1	ПЗ80 ГАЗ SDR17,6-110x6,3	м	1700,0
1.2	ПЗ80 ГАЗ SDR11-63x5,8	м	284,0
1.3	Общая протяженность газопроводов Г1	м	1984,0

0955-ППТ					
Уличные газопроводы д.Левшино Тарусского района Калужской области					
Изм.	Желуч	Лист	№ док.	Подпись	Дата
Разраб.	Маркова				12.14
Проверил	Ахметшин				12.14
Н.контр.	Бутолина				12.14
				Статус	Лист
				ППТ	1
				000 "Удмуртгазпроект"	

Имя, И. табл. Подпись и дата. Взам. инв. №.