


Проект планировки территории линейного объекта
уличные газовые сети д. Парсуково Тарусского района

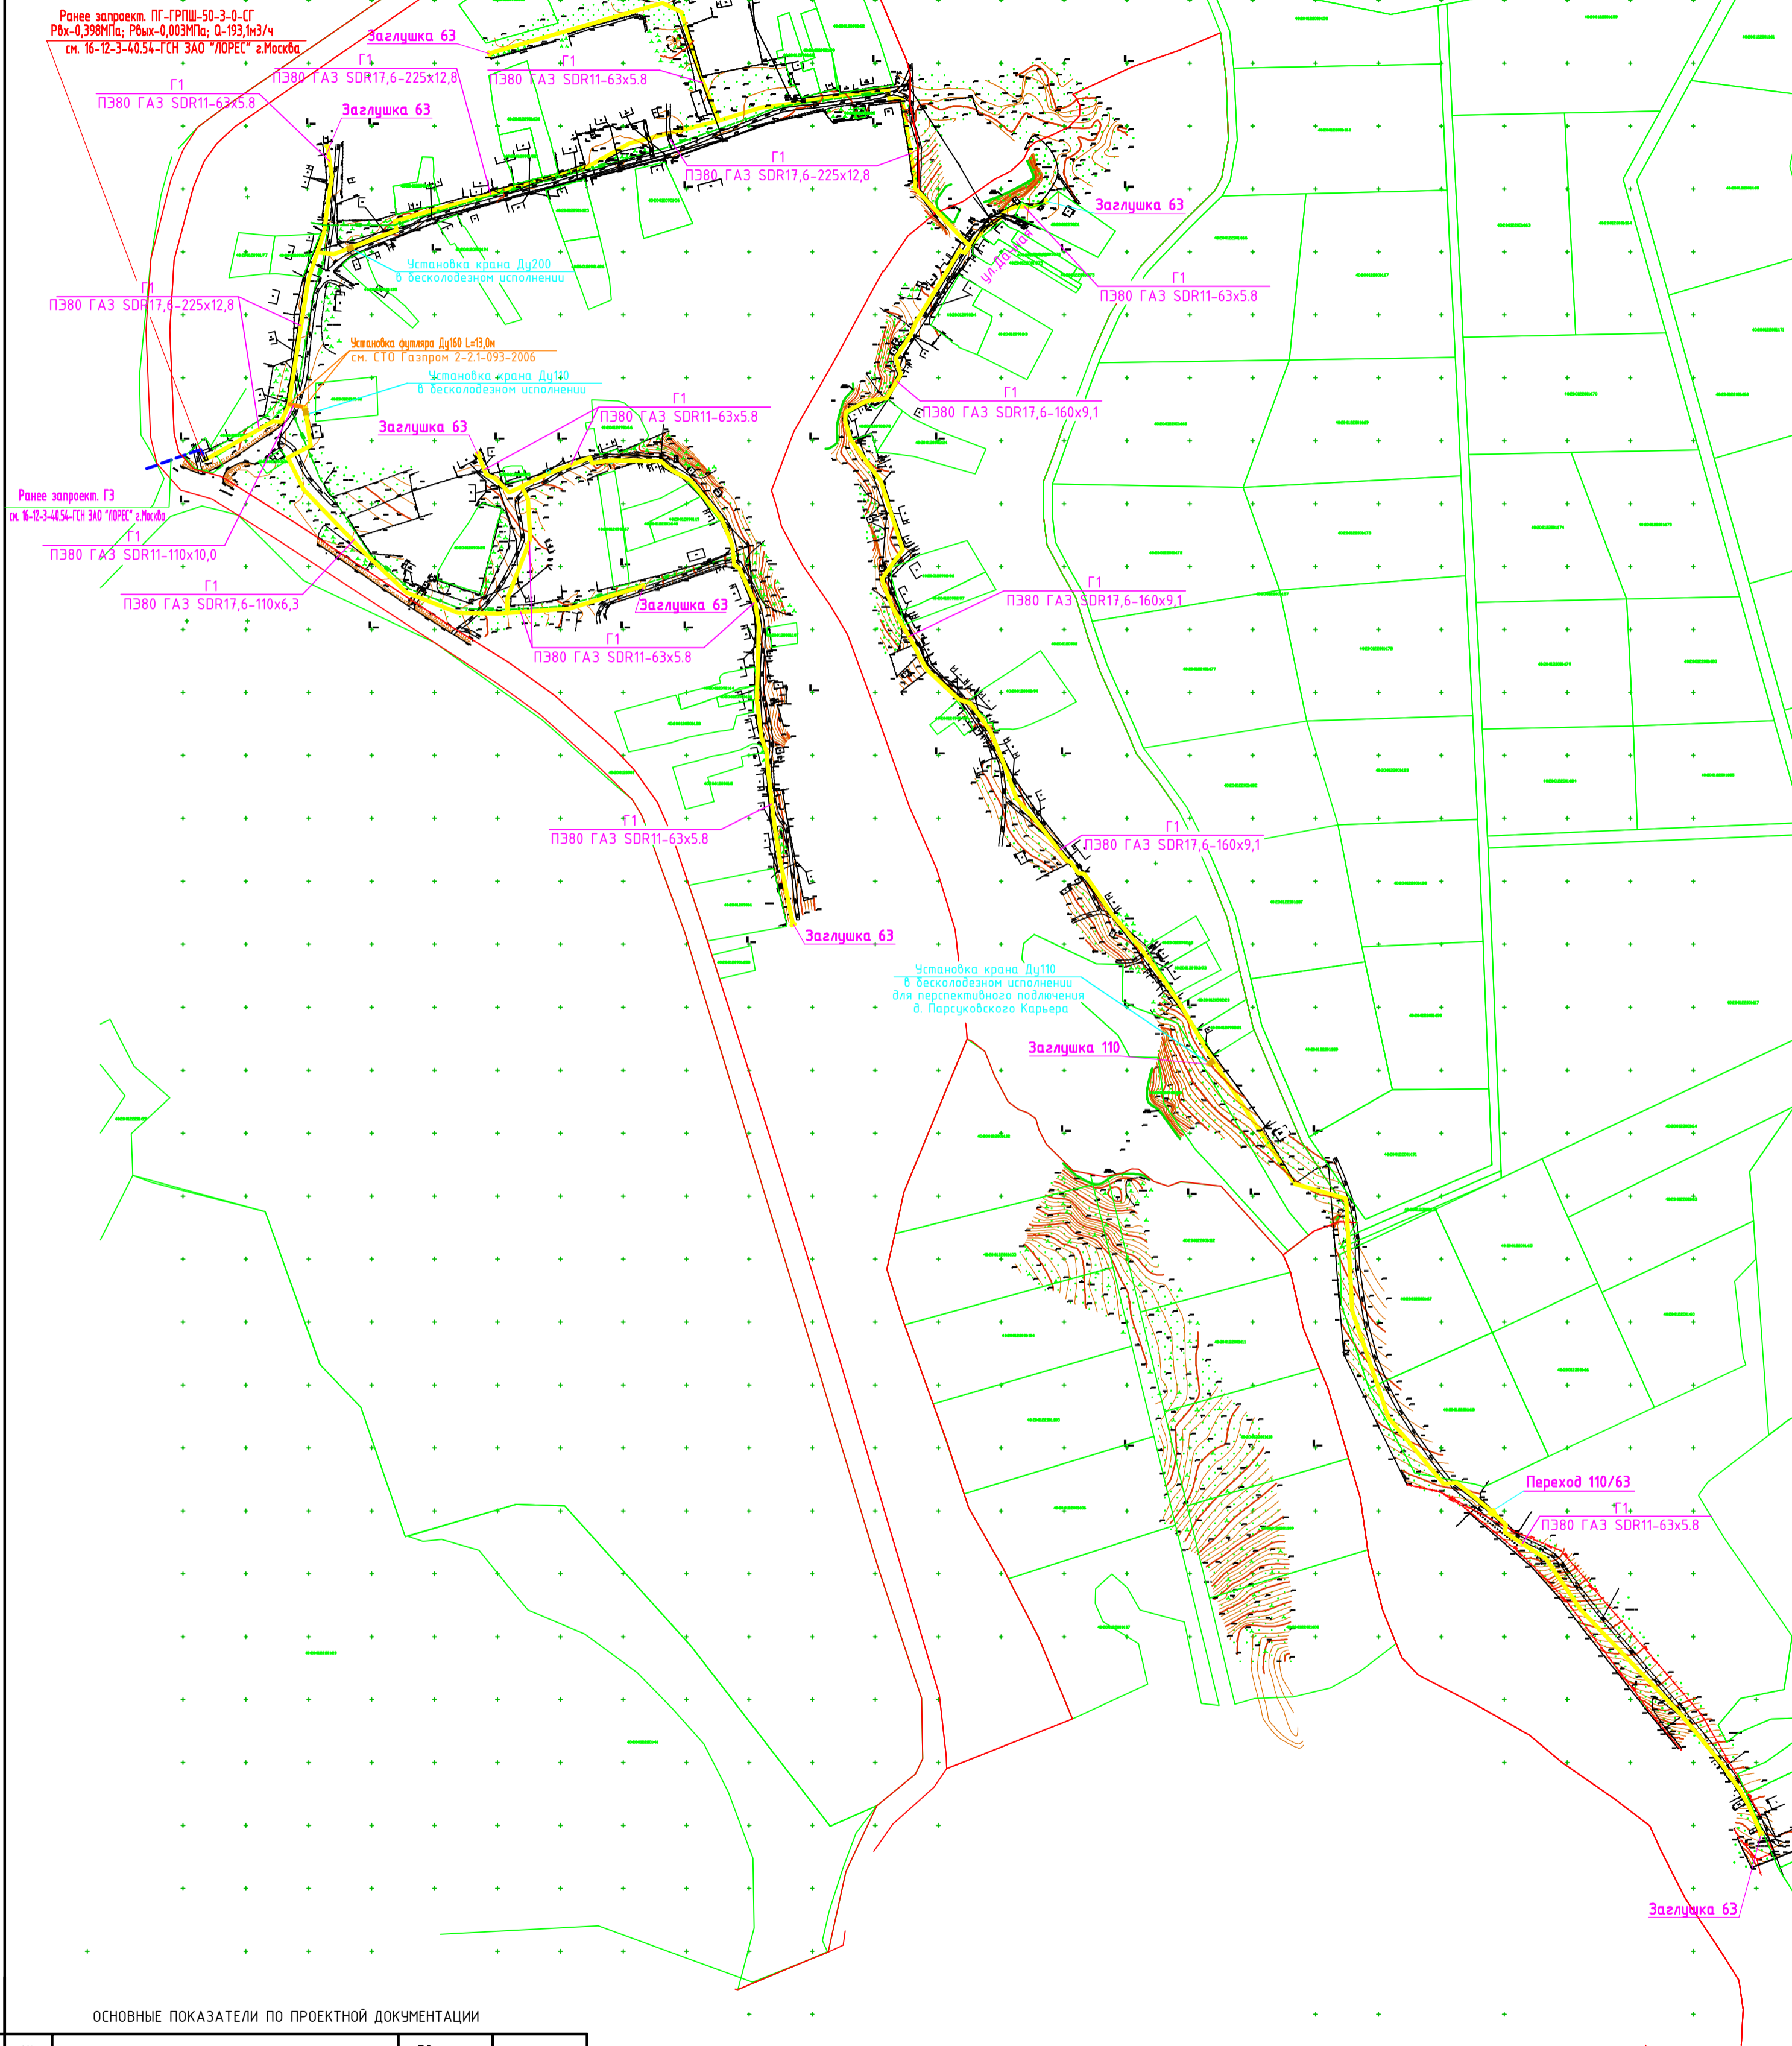

ОСНОВНЫЕ ПОКАЗАТЕЛИ ПО ПРОЕКТНОЙ ДОКУМЕНТАЦИИ

№ п/п	Наименование	Единица измерения	Количество
1	Протяженность газопроводов Г1 по пикетажу: д. Парсуково	м	3930,0
1.1	ПЭ80 ГАЗ SDR17,6-225x12,8	м	553,0
1.2	ПЭ80 ГАЗ SDR11-160x14,6 (ННБ)	м	59,0
1.3	ПЭ80 ГАЗ SDR17,6-160x9,1	м	1036,0
1.4	ПЭ80 ГАЗ SDR11-110x10,0	м	13,0
1.5	ПЭ80 ГАЗ SDR17,6-110x6,3	м	732,0
1.6	ПЭ80 ГАЗ SDR11-63x5,8	м	1537,0

СОГЛАСОВАНО: _____

0957-ППТ					
Уличные газопроводы д.Парсуково Тарусского района Калужской области					
Изм.	Колыч	Лист	№ док.	Подпись	Дата
Разраб.	Чиршова	1/2		<i>[Signature]</i>	03.15
Проверил	Ахметшин	2/2		<i>[Signature]</i>	03.15
И.контр.	Бутова			<i>[Signature]</i>	03.15
Чертеж планировки территории					000
					«Удмуртгазпроект»