


Проект планировки территории линейного объекта уличные газовые сети д.Ширяево Тарусского района

Часток L=48 м
выполнить методом наклонно-направленного бурения

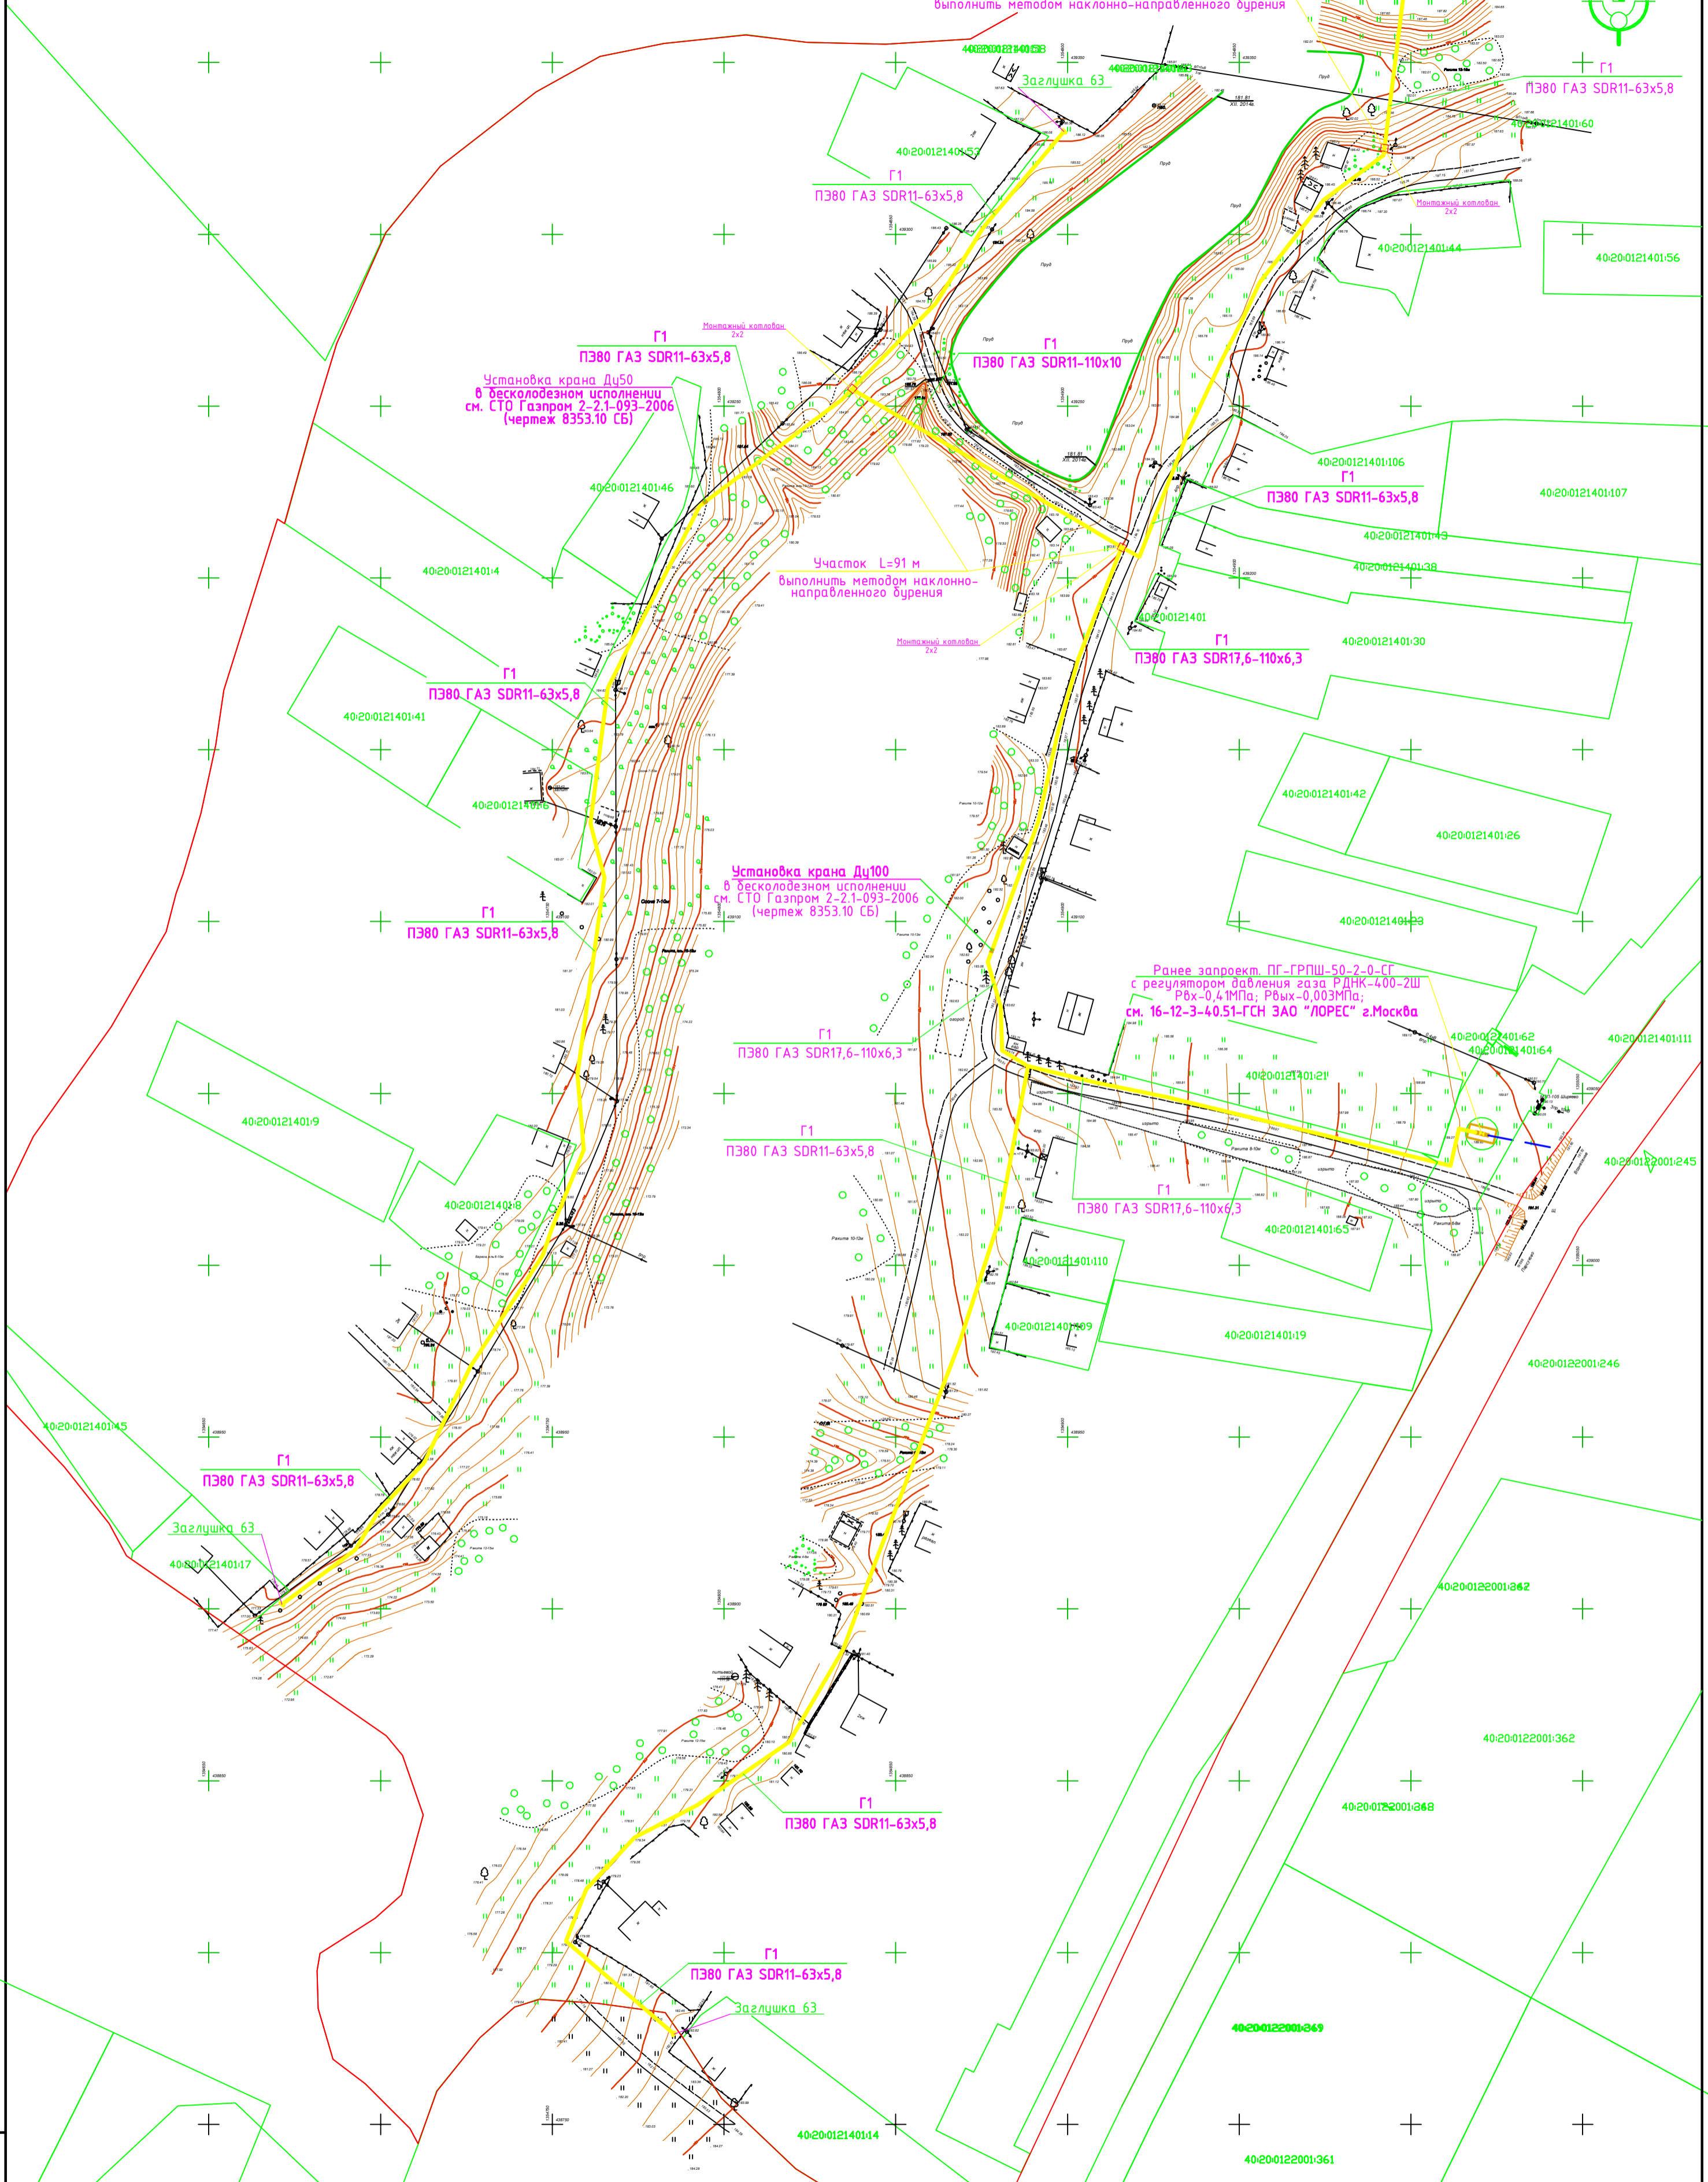

ОСНОВНЫЕ ПОКАЗАТЕЛИ ПО ПРОЕКТНОЙ ДОКУМЕНТАЦИИ

№ п/п	Наименование	Единица измерения	Количество
1	Протяженность газопроводов Г1 по пикетажу:		
1.1	ПЭ80 ГАЗ SDR17,6-110x6,3	м	397,0
1.2	ПЭ80 ГАЗ SDR11-63x5,8	м	1046,0
1.3	Общая протяженность газопроводов Г1	м	1443,0

СОГЛАСОВАНО: _____

0956-ППТ				
Уличные газопроводы д.Ширяево Тарусского района Калужской области				
Изм.	Комп.	Лист	№ док.	Подпись
Разраб.	Маркова			04.15
Проверил	Ахметшин			04.15
Н.констр.	Булочина			04.15
Статус	Лист	Листов		
ППТ	1			
Чертеж планировки территории			ООО "Удмуртагазпроект"	