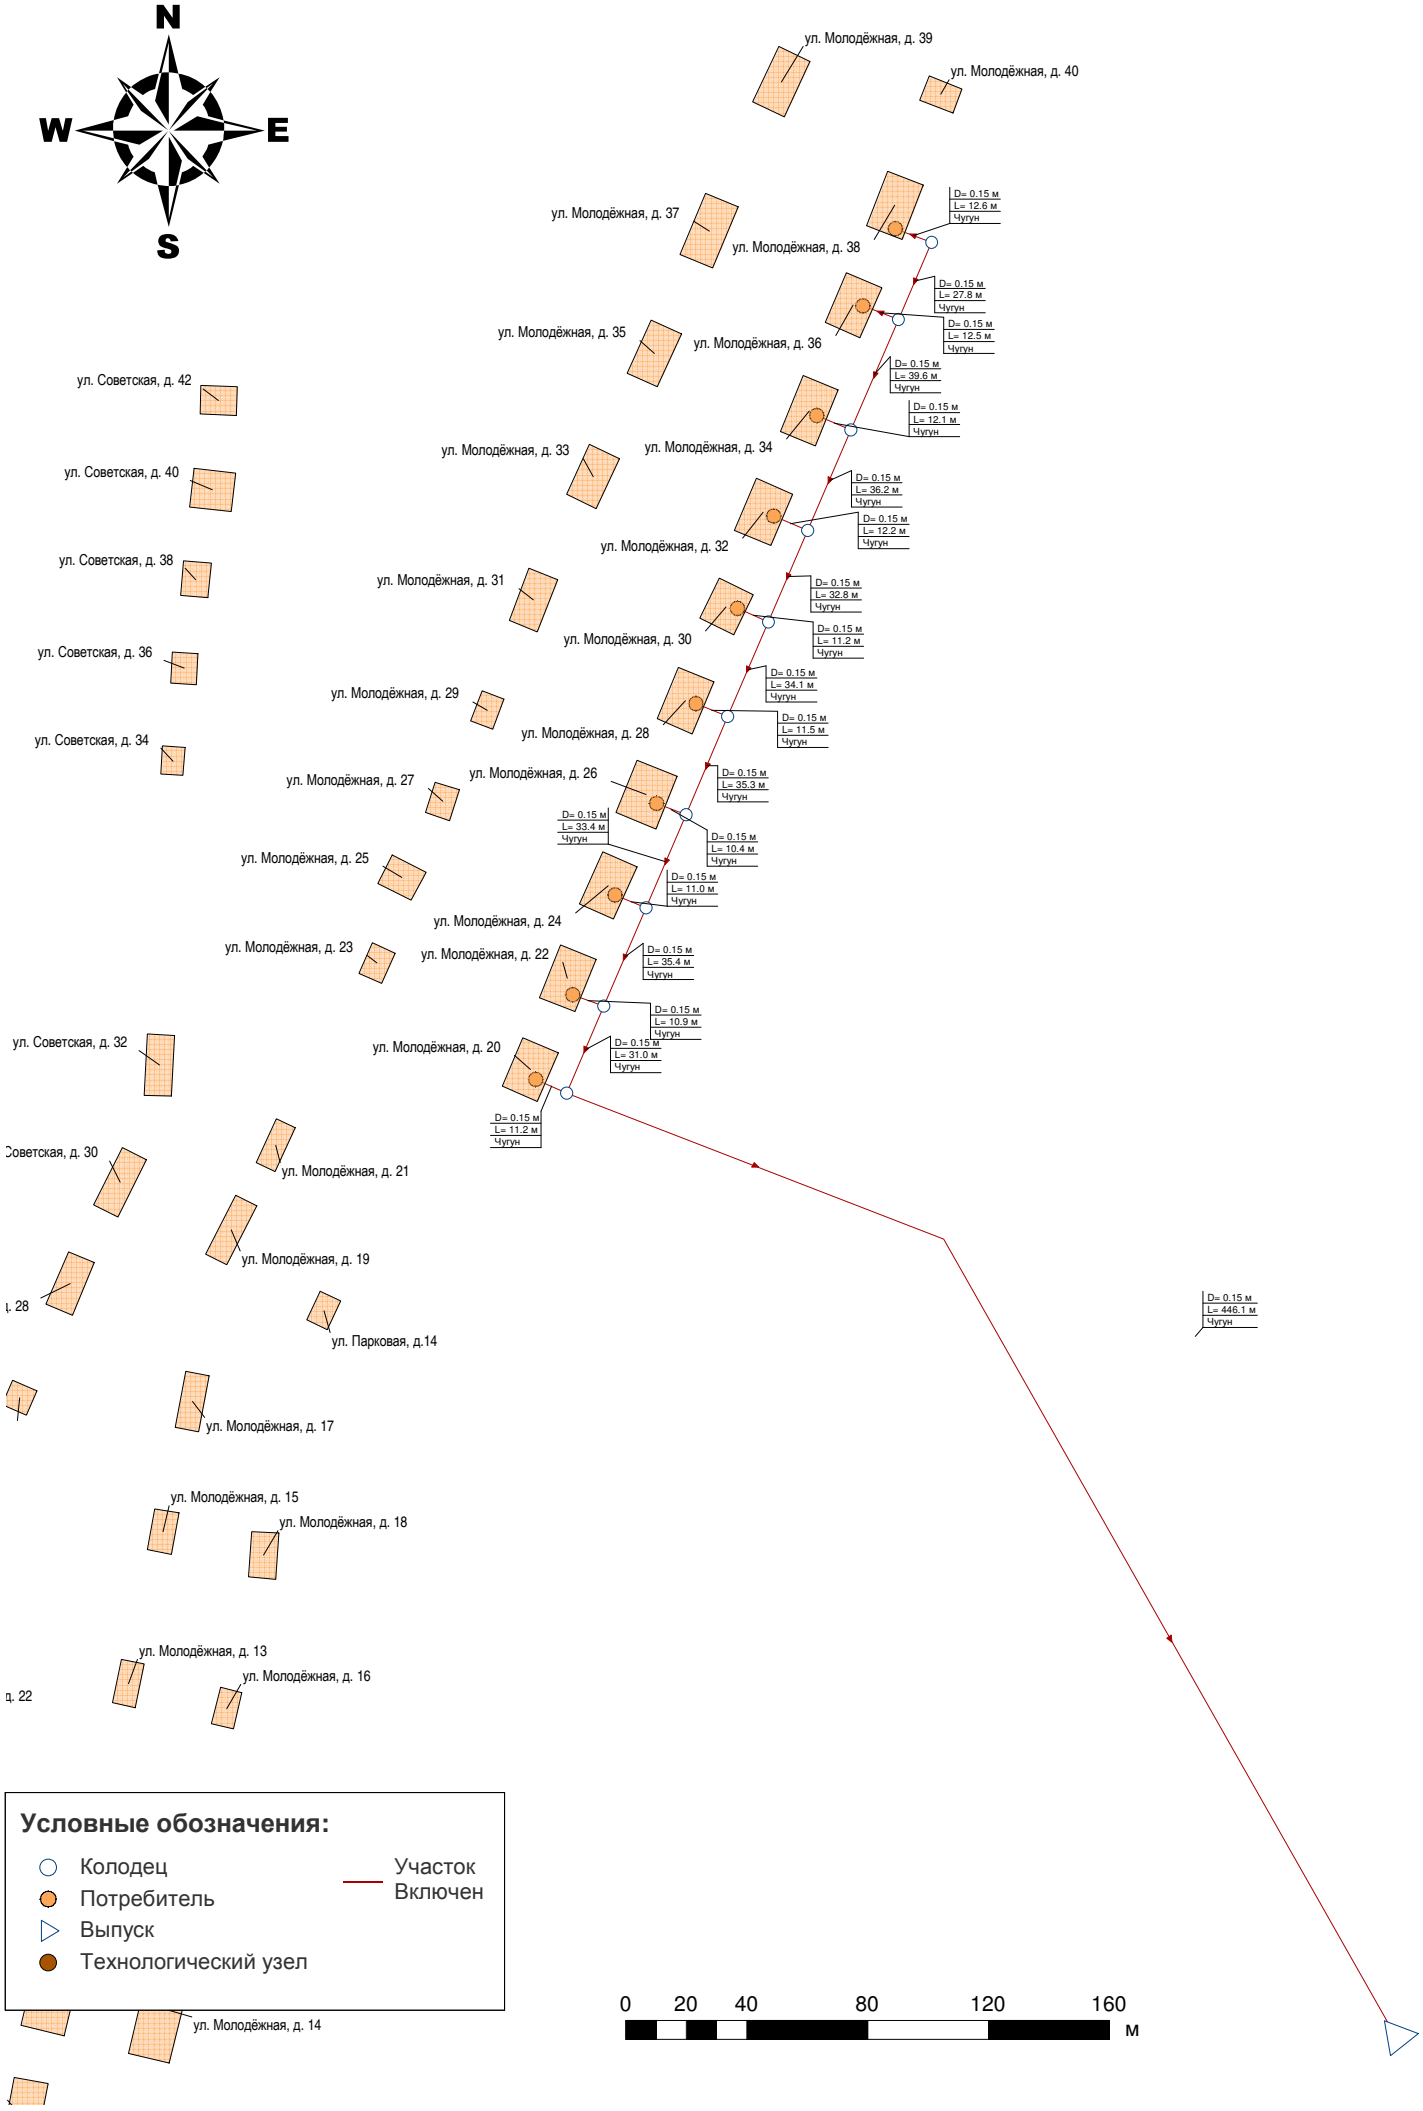Приложение 2. Схема водоотведения с. Барятино МО "Сельское поселение "село Барятино"