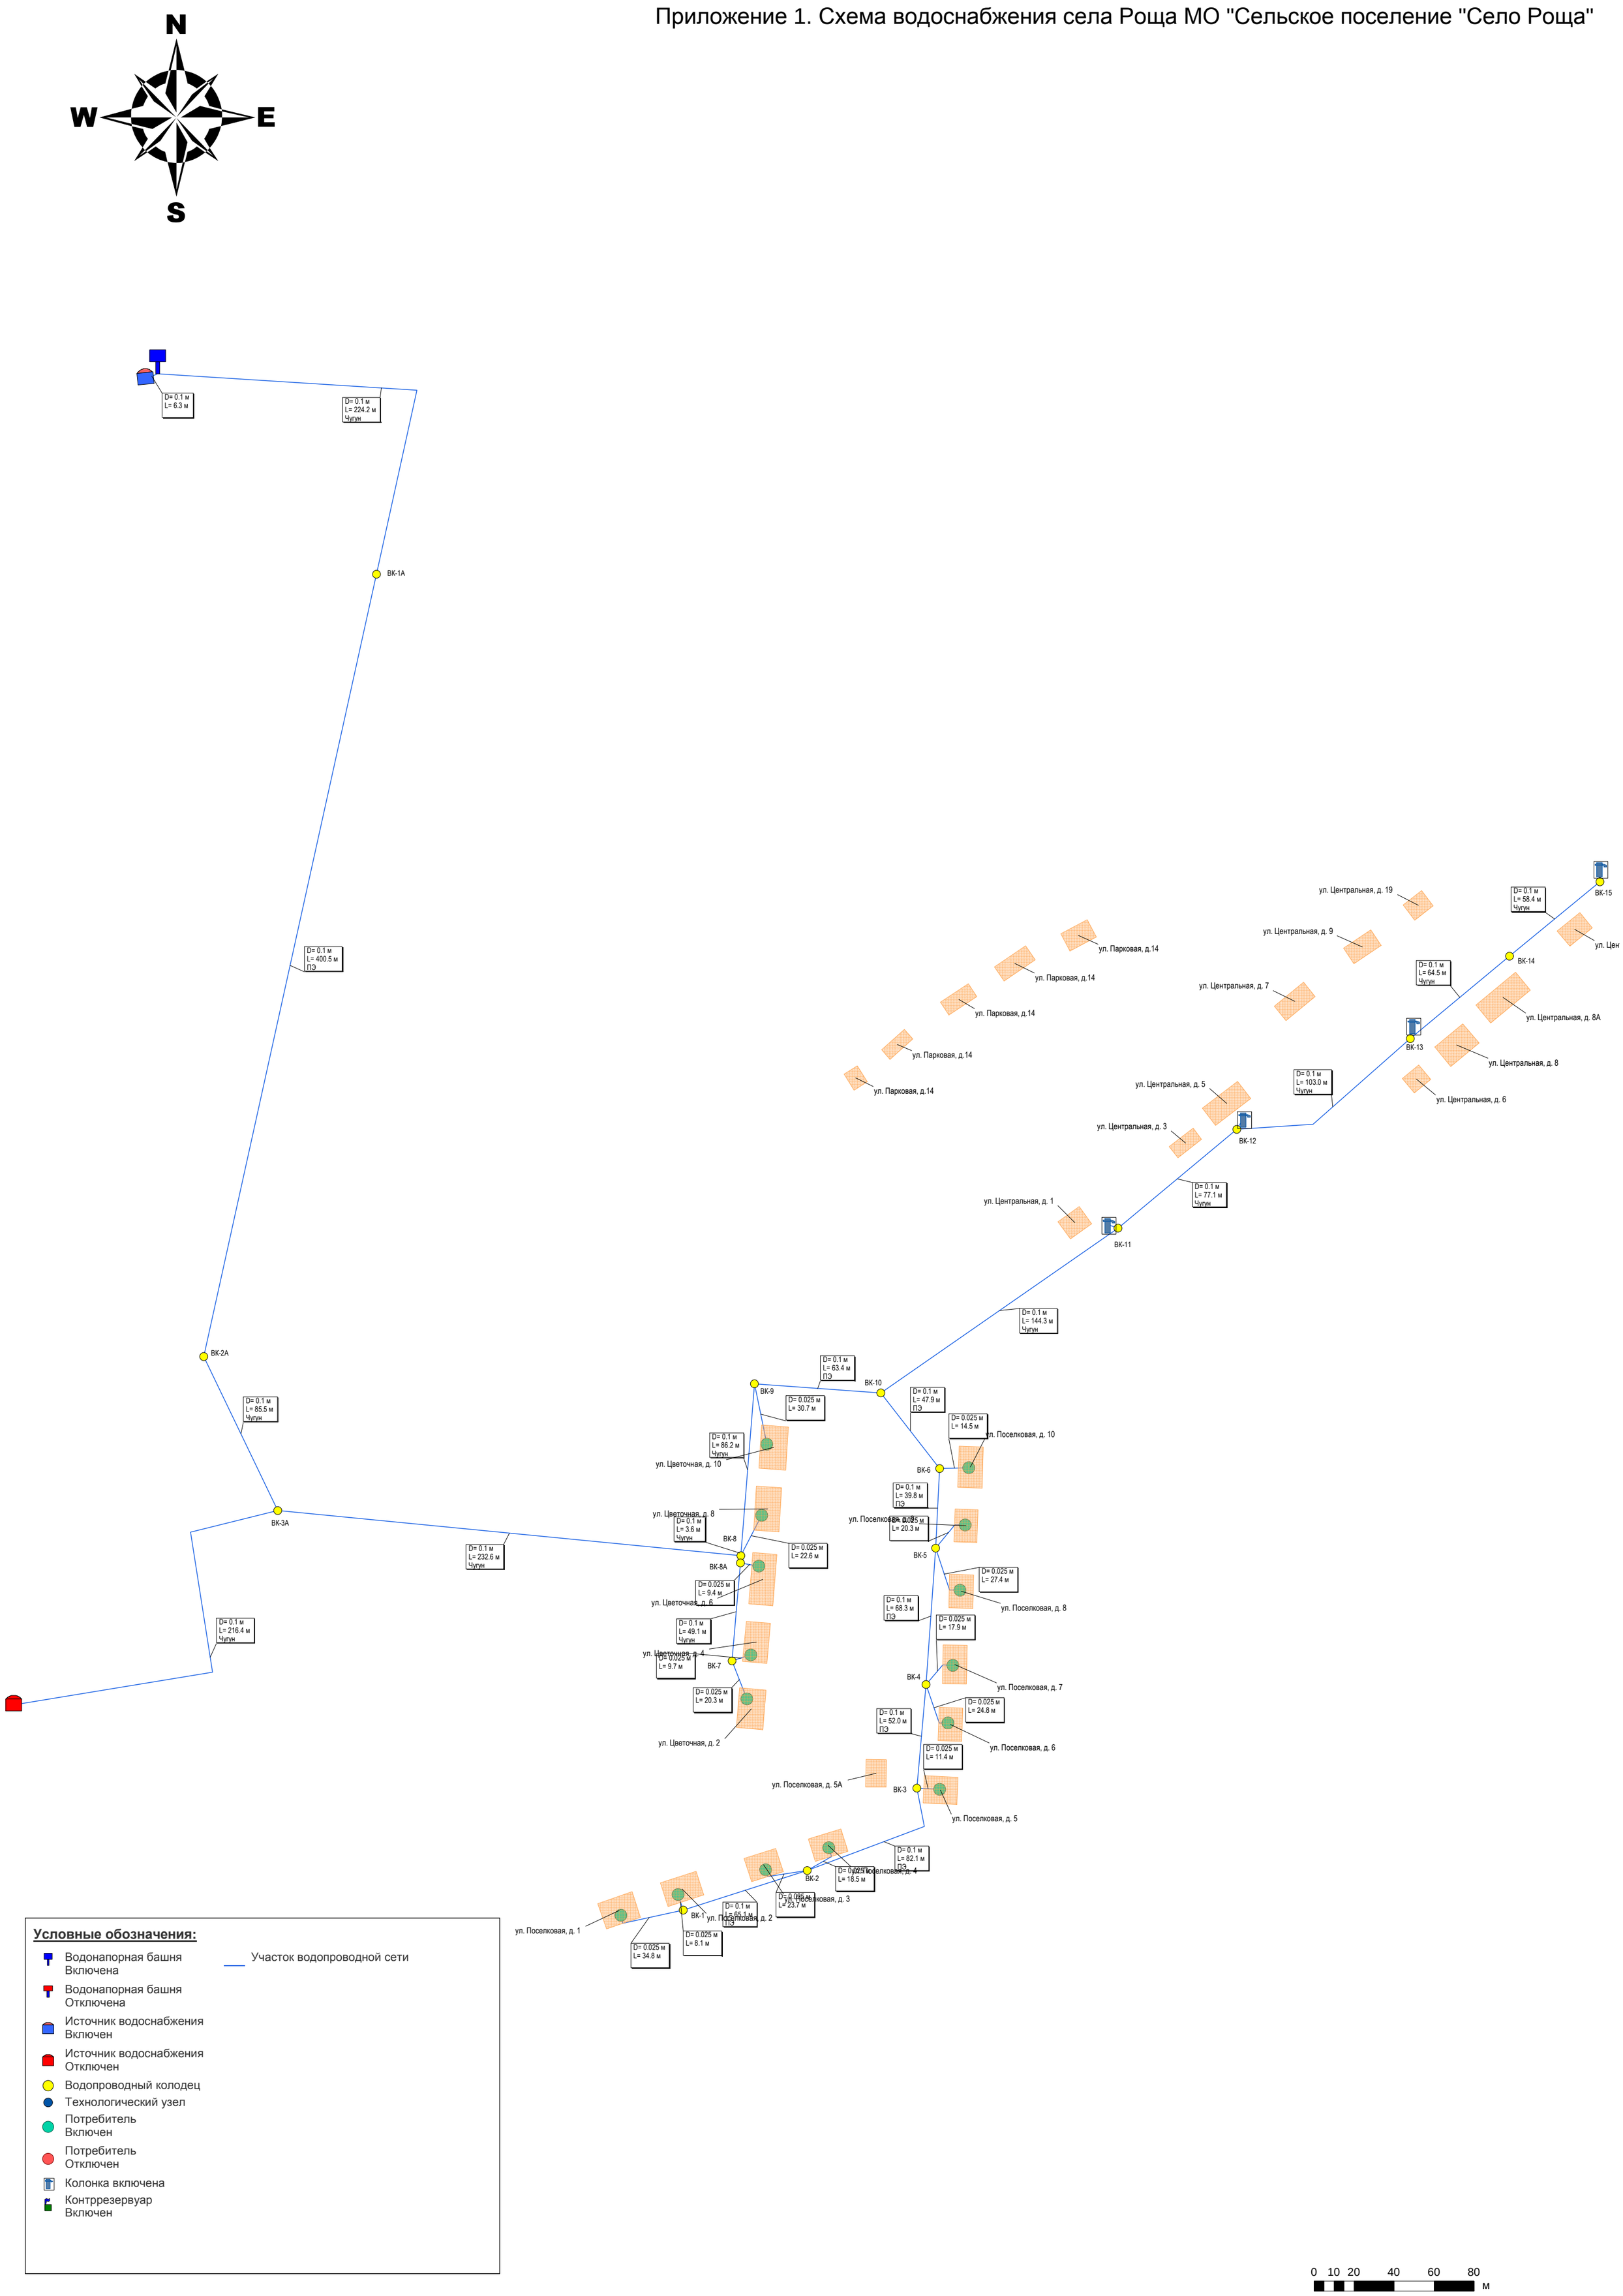Приложение 1. Схема водоснабжения села Роща МО "Сельское поселение "Село Роща"