



Приложение 2. Схема водоотведения с. Волховское МО "Сельское поселение "село Волховское"

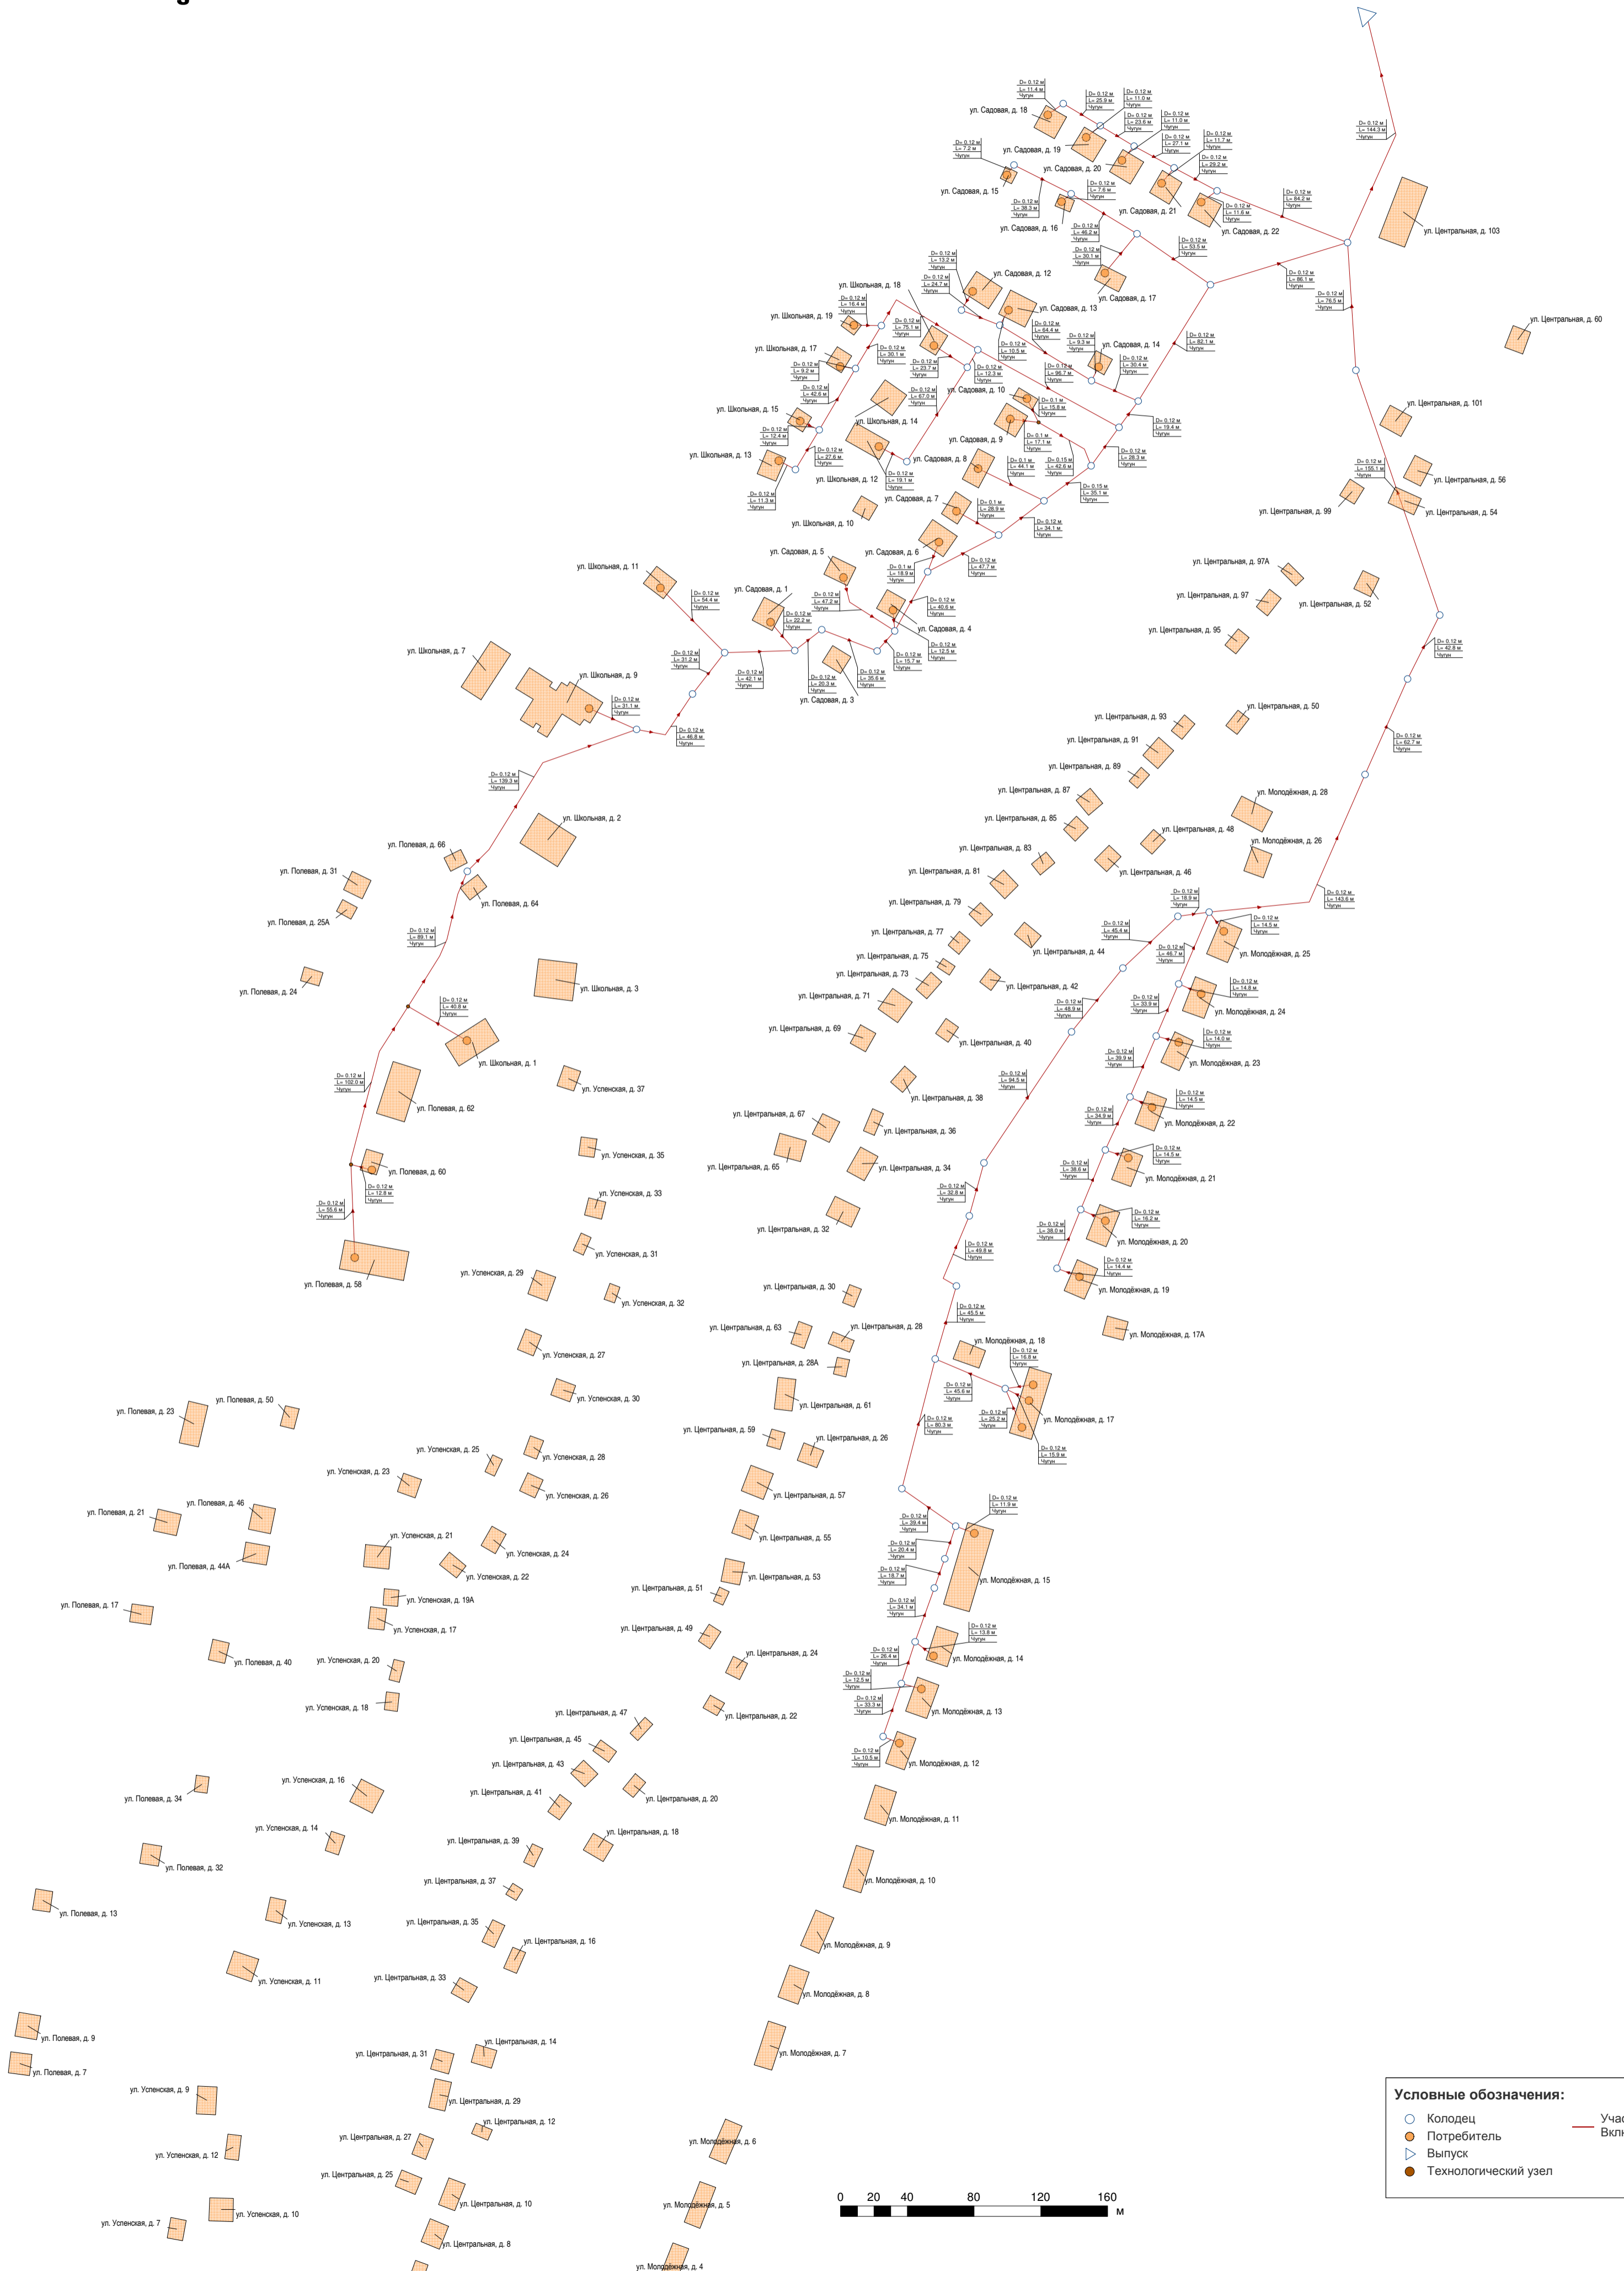

Условные обозначения:

- Колодець
- Потребитель
- ▲ Выпуск
- Технологический узел
- Участок
- Включен

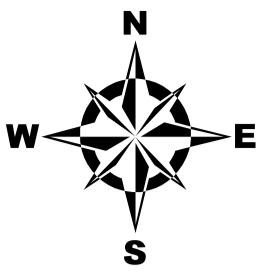