



Приложение 1.1. Схема водоснабжения села Вознесенье МО "Сельское поселение "Село Вознесенье"

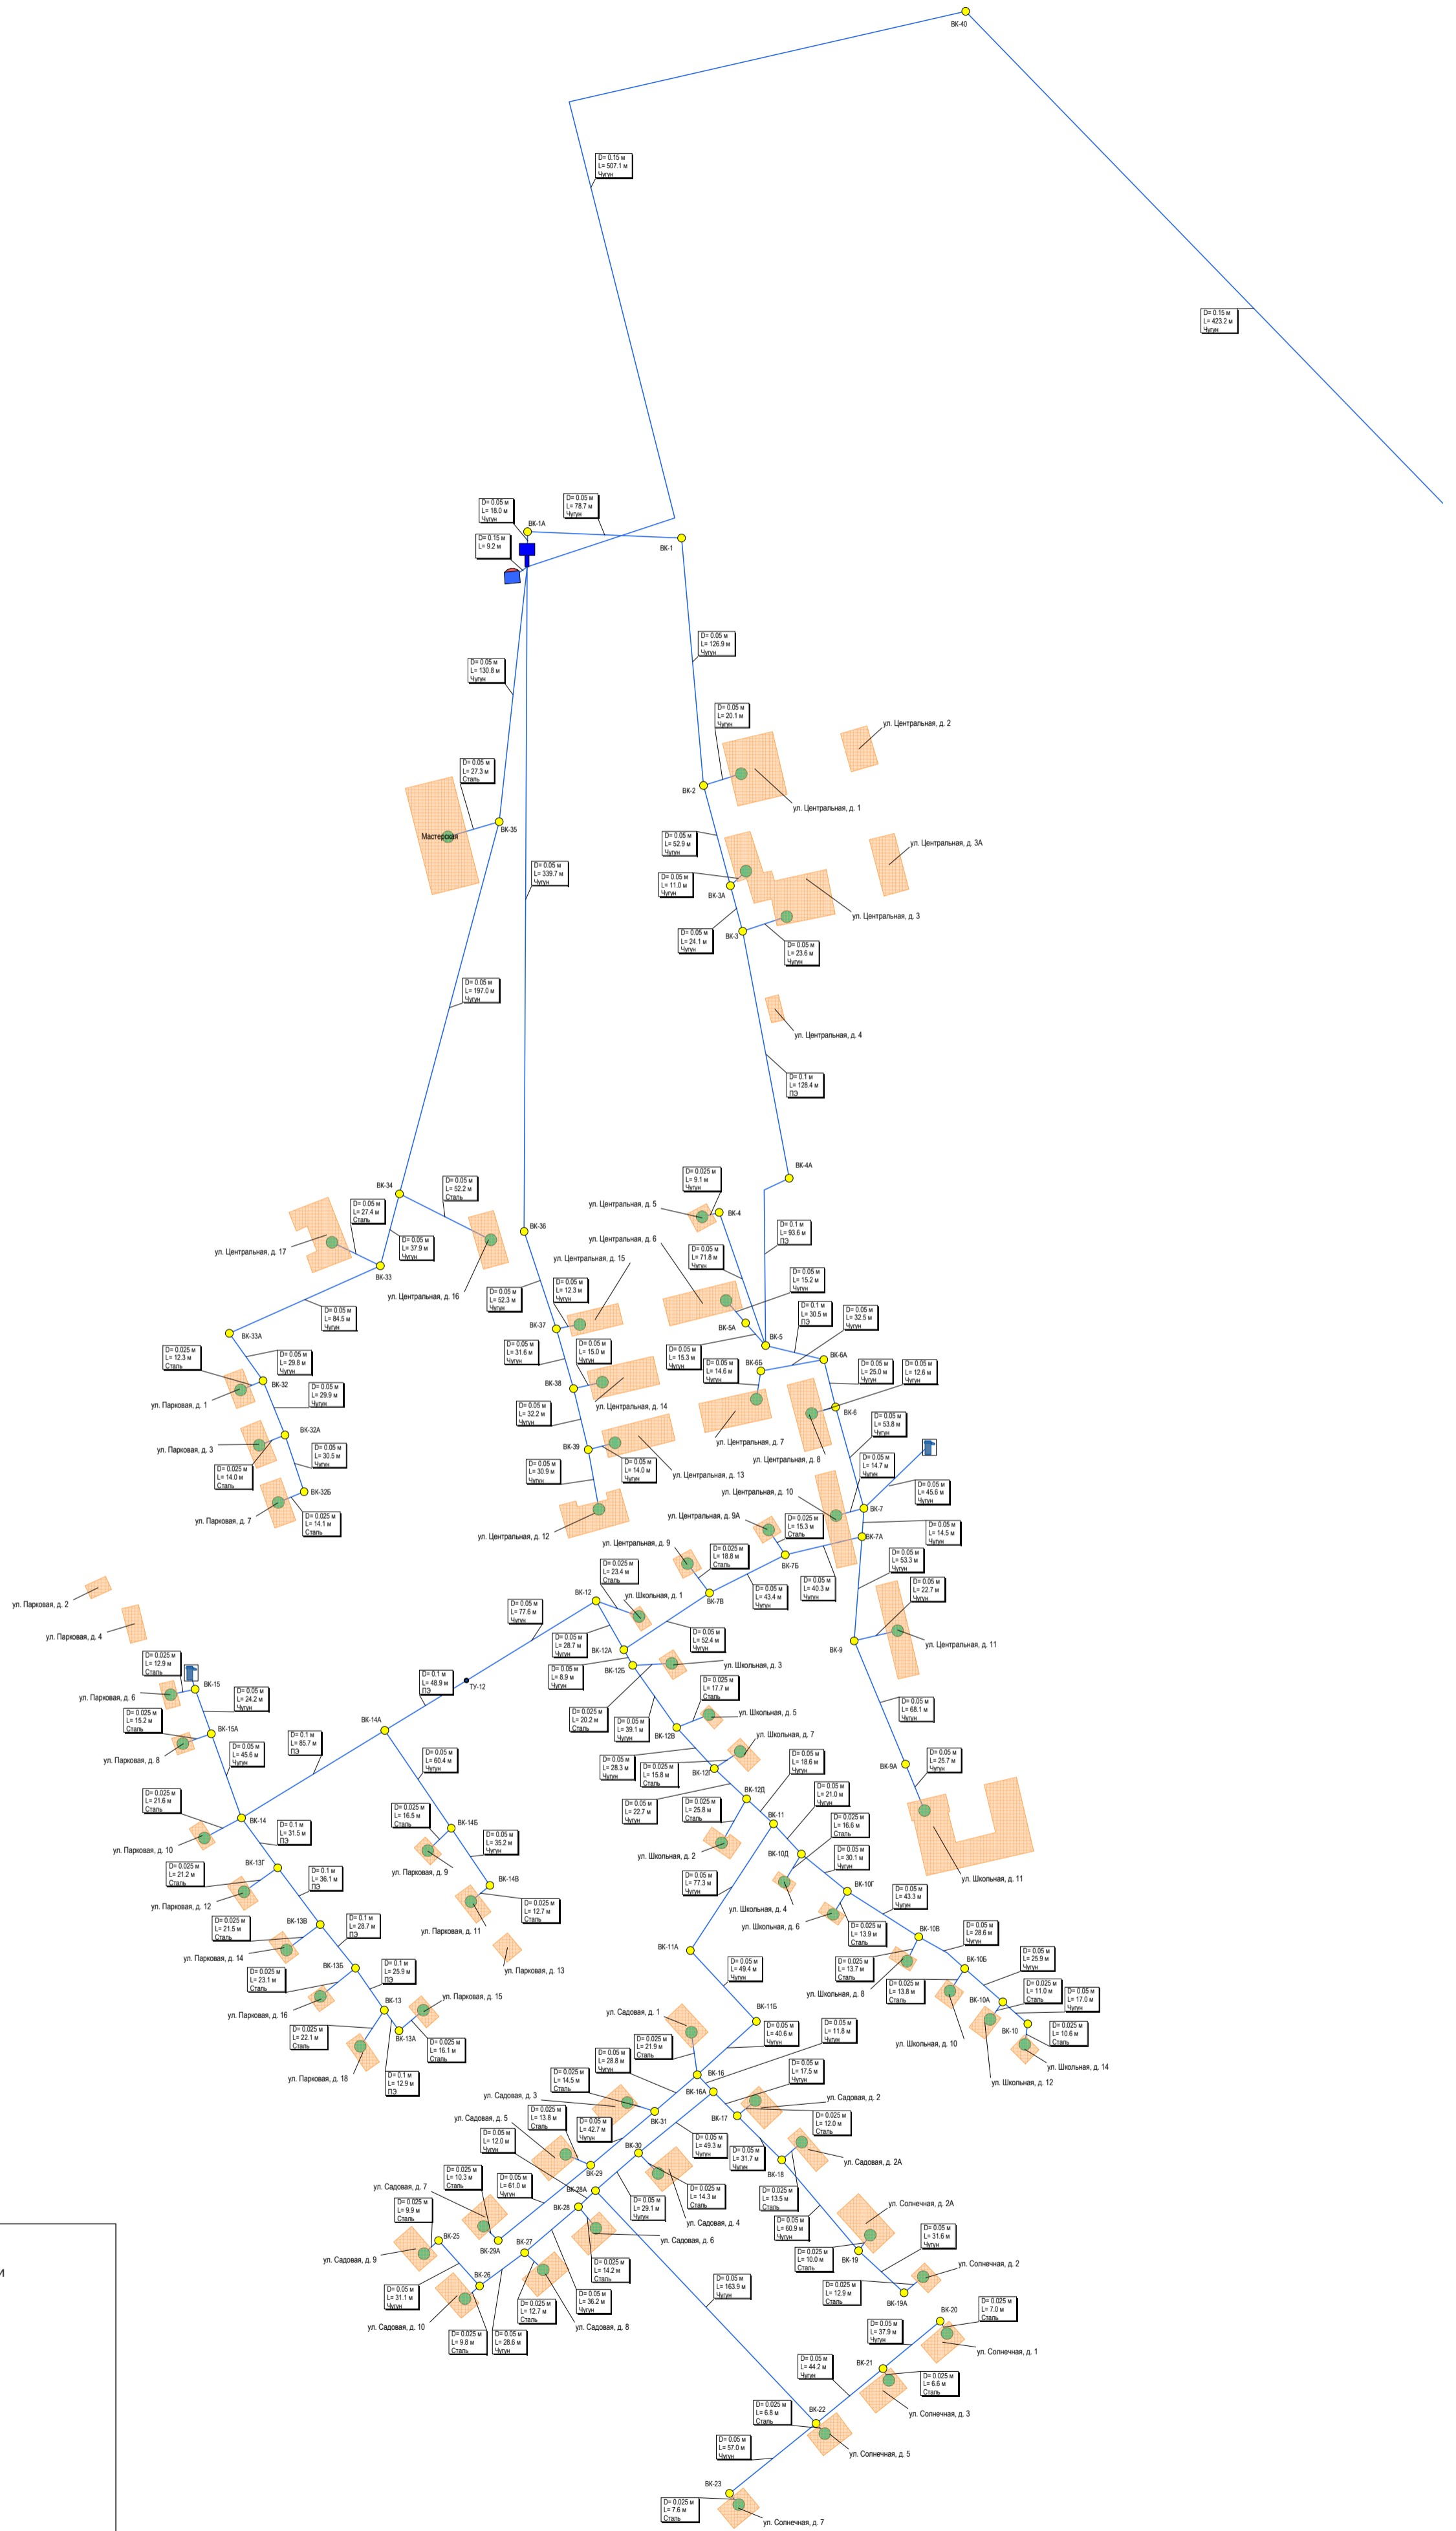

Условные обозначения:

- Водонапорная башня
 - Включена
 - Отключена
 - Источник водоснабжения
 - Включен
 - Отключен
 - Водопроводный колодезь
 - Технологический узел
 - Потребитель
 - Включен
 - Потребитель
 - Отключен
 - Колонка включена
 - Контррезервуар
 - Включен
- Участок водопроводной сети

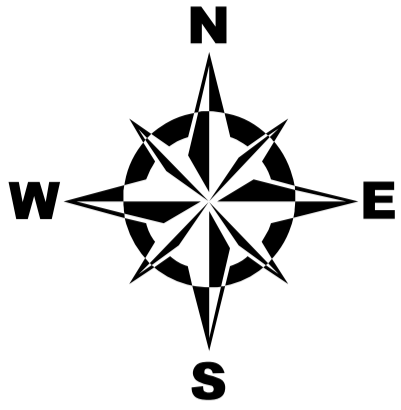