

# ОПИСАНИЕ МЕСТОПОЛОЖЕНИЯ ГРАНИЦ

Граница населенного пункта д.Ильенки Сельского поселения «Деревня Алекино» Тарусского района  
Калужской области

(наименование объекта местоположение границ, которого описано (далее - объект))

## Раздел 1

Сведения об объекте		
№ п/п	Характеристики объекта	Описание характеристик
1	2	3
1	Местоположение объекта	<i>Калужская область, р-н Тарусский, д Ильенки</i>
2	Площадь объекта $\pm$ величина погрешности определения площади ( $P \pm \text{Дельта } P$ )	<i>359921кв.м. <math>\pm</math> 210кв.м.</i>
3	Иные характеристики объекта	-

## Раздел 2

### Сведения о местоположении границ объекта

1. Система координат *СК кадастрового округа*

2. Сведения о характерных точках границ объекта

Обозначение характерных точек границ	Координаты, м		Метод определения координат характерной точки	Средняя квадратическая погрешность положения характерной точки (Mt), м	Описание обозначения точки на местности (при наличии)
	X	Y			
1	2	3	4	5	6
1	444196.52	1357628.52	Аналитический метод	0.10	-
2	444194.01	1357626.07	Аналитический метод	0.10	-
3	444186.42	1357618.67	Аналитический метод	0.10	-
4	444173.73	1357605.77	Аналитический метод	0.10	-
5	444165.19	1357595.11	Аналитический метод	0.10	-
6	444159.28	1357587.23	Аналитический метод	0.10	-
7	444150.43	1357580.33	Аналитический метод	0.10	-
8	444136.15	1357574.43	Аналитический метод	0.10	-
9	444132.88	1357571.75	Аналитический метод	0.10	-
10	444129.75	1357567.85	Аналитический метод	0.10	-
11	444125.84	1357564.60	Аналитический метод	0.10	-
12	444111.53	1357558.18	Аналитический метод	0.10	-
13	444101.19	1357551.77	Аналитический метод	0.10	-
14	444085.93	1357558.67	Аналитический метод	0.10	-
15	444074.60	1357568.02	Аналитический метод	0.10	-
16	444060.81	1357578.86	Аналитический метод	0.10	-
17	444051.45	1357587.23	Аналитический метод	0.10	-
18	444040.62	1357595.60	Аналитический метод	0.10	-
19	444027.82	1357604.96	Аналитический метод	0.10	-
20	444014.52	1357610.37	Аналитический метод	0.10	-
21	444005.17	1357607.42	Аналитический метод	0.10	-
22	443994.33	1357597.08	Аналитический метод	0.10	-
23	443984.48	1357584.28	Аналитический метод	0.10	-
24	443975.62	1357573.44	Аналитический метод	0.10	-
25	443972.17	1357563.10	Аналитический метод	0.10	-
26	443957.89	1357553.74	Аналитический метод	0.10	-
27	443941.64	1357551.77	Аналитический метод	0.10	-
28	443921.45	1357550.30	Аналитический метод	0.10	-
29	443905.20	1357547.34	Аналитический метод	0.10	-
30	443892.40	1357543.40	Аналитический метод	0.10	-
31	443877.64	1357542.00	Аналитический метод	0.10	-
32	443876.13	1357541.46	Аналитический метод	0.10	-
33	443854.17	1357531.93	Аналитический метод	0.10	-
34	443847.77	1357527.82	Аналитический метод	0.10	-
35	443832.57	1357518.06	Аналитический метод	0.10	-
36	443817.06	1357507.95	Аналитический метод	0.10	-
37	443808.19	1357500.07	Аналитический метод	0.10	-
38	443797.85	1357491.21	Аналитический метод	0.10	-
39	443784.07	1357485.79	Аналитический метод	0.10	-
40	443772.74	1357483.33	Аналитический метод	0.10	-
41	443758.95	1357482.83	Аналитический метод	0.10	-
42	443747.13	1357490.71	Аналитический метод	0.10	-
43	443731.38	1357499.58	Аналитический метод	0.10	-
44	443723.50	1357505.98	Аналитический метод	0.10	-
45	443711.68	1357515.34	Аналитический метод	0.10	-
46	443699.37	1357524.69	Аналитический метод	0.10	-

## Сведения о местоположении границ объекта

47	443688.54	1357536.02	Аналитический метод	0.10	-
48	443674.75	1357549.80	Аналитический метод	0.10	-
49	443666.38	1357559.16	Аналитический метод	0.10	-
50	443659.98	1357572.46	Аналитический метод	0.10	-
51	443653.08	1357585.75	Аналитический метод	0.10	-
52	443648.16	1357604.46	Аналитический метод	0.10	-
53	443644.71	1357622.19	Аналитический метод	0.10	-
54	443643.72	1357638.44	Аналитический метод	0.10	-
55	443645.46	1357649.46	Аналитический метод	0.10	-
56	443647.53	1357674.84	Аналитический метод	0.10	-
57	443653.83	1357691.58	Аналитический метод	0.10	-
58	443659.96	1357706.89	Аналитический метод	0.10	-
59	443664.46	1357711.14	Аналитический метод	0.10	-
60	443679.21	1357725.06	Аналитический метод	0.10	-
61	443685.33	1357739.55	Аналитический метод	0.10	-
62	443643.55	1357804.93	Аналитический метод	0.10	-
63	443636.83	1357813.25	Аналитический метод	0.10	-
64	443627.97	1357826.06	Аналитический метод	0.10	-
65	443621.57	1357836.89	Аналитический метод	0.10	-
66	443611.72	1357849.20	Аналитический метод	0.10	-
67	443604.52	1357862.81	Аналитический метод	0.10	-
68	443618.55	1357800.45	Аналитический метод	0.10	-
69	443601.74	1357780.15	Аналитический метод	0.10	-
70	443577.34	1357750.67	Аналитический метод	0.10	-
71	443532.43	1357696.42	Аналитический метод	0.10	-
72	443532.90	1357691.13	Аналитический метод	0.10	-
73	443536.25	1357664.65	Аналитический метод	0.10	-
74	443598.67	1357527.28	Аналитический метод	0.10	-
75	443574.08	1357513.71	Аналитический метод	0.10	-
76	443577.95	1357509.18	Аналитический метод	0.10	-
77	443587.06	1357499.82	Аналитический метод	0.10	-
78	443598.39	1357491.94	Аналитический метод	0.10	-
79	443604.55	1357485.05	Аналитический метод	0.10	-
80	443624.24	1357472.74	Аналитический метод	0.10	-
81	443632.12	1357469.29	Аналитический метод	0.10	-
82	443642.22	1357462.65	Аналитический метод	0.10	-
83	443649.60	1357457.72	Аналитический метод	0.10	-
84	443657.73	1357456.74	Аналитический метод	0.10	-
85	443667.33	1357449.35	Аналитический метод	0.10	-
86	443681.36	1357446.89	Аналитический метод	0.10	-
87	443695.15	1357445.16	Аналитический метод	0.10	-
88	443707.95	1357443.69	Аналитический метод	0.10	-
89	443721.74	1357441.72	Аналитический метод	0.10	-
90	443724.45	1357441.47	Аналитический метод	0.10	-
91	443727.16	1357441.23	Аналитический метод	0.10	-
92	443744.64	1357434.82	Аналитический метод	0.10	-
93	443746.29	1357414.39	Аналитический метод	0.10	-
94	443761.11	1357230.96	Аналитический метод	0.10	-
95	443763.27	1357231.23	Аналитический метод	0.10	-
96	443767.50	1357249.05	Аналитический метод	0.10	-
97	443785.41	1357281.36	Аналитический метод	0.10	-
98	443796.21	1357287.66	Аналитический метод	0.10	-
99	443847.15	1357296.12	Аналитический метод	0.10	-
100	443855.61	1357292.52	Аналитический метод	0.10	-
101	443857.69	1357288.43	Аналитический метод	0.10	-
102	443869.25	1357285.13	Аналитический метод	0.10	-
103	443882.52	1357278.48	Аналитический метод	0.10	-
104	443890.89	1357270.10	Аналитический метод	0.10	-
105	443898.28	1357254.84	Аналитический метод	0.10	-
106	443902.22	1357235.64	Аналитический метод	0.10	-
107	443906.16	1357216.43	Аналитический метод	0.10	-

## Сведения о местоположении границ объекта

108	443909.11	1357199.69	Аналитический метод	0.10	-
109	443914.53	1357179.99	Аналитический метод	0.10	-
110	443921.42	1357162.76	Аналитический метод	0.10	-
111	443923.89	1357142.07	Аналитический метод	0.10	-
112	443928.32	1357127.79	Аналитический метод	0.10	-
113	443932.26	1357114.01	Аналитический метод	0.10	-
114	443935.70	1357099.23	Аналитический метод	0.10	-
115	443937.67	1357082.98	Аналитический метод	0.10	-
116	443937.67	1357065.26	Аналитический метод	0.10	-
117	443938.17	1357051.47	Аналитический метод	0.10	-
118	443940.14	1357036.70	Аналитический метод	0.10	-
119	443944.07	1357016.02	Аналитический метод	0.10	-
120	443948.50	1356997.79	Аналитический метод	0.10	-
121	443954.19	1356990.34	Аналитический метод	0.10	-
122	443960.32	1356989.42	Аналитический метод	0.10	-
123	443965.58	1356994.89	Аналитический метод	0.10	-
124	443966.23	1357004.20	Аналитический метод	0.10	-
125	443964.76	1357016.50	Аналитический метод	0.10	-
126	443960.82	1357034.23	Аналитический метод	0.10	-
127	443959.34	1357048.51	Аналитический метод	0.10	-
128	443955.89	1357060.33	Аналитический метод	0.10	-
129	443953.92	1357074.12	Аналитический метод	0.10	-
130	443955.40	1357090.37	Аналитический метод	0.10	-
131	443962.30	1357096.28	Аналитический метод	0.10	-
132	443967.96	1357085.69	Аналитический метод	0.10	-
133	443973.37	1357068.95	Аналитический метод	0.10	-
134	443983.96	1357052.95	Аналитический метод	0.10	-
135	443994.05	1357045.31	Аналитический метод	0.10	-
136	444007.35	1357037.19	Аналитический метод	0.10	-
137	444018.43	1357026.85	Аналитический метод	0.10	-
138	444032.76	1357017.13	Аналитический метод	0.10	-
139	444055.37	1357029.25	Аналитический метод	0.10	-
140	444065.02	1357034.22	Аналитический метод	0.10	-
141	444124.48	1357046.73	Аналитический метод	0.10	-
142	444139.01	1357050.69	Аналитический метод	0.10	-
143	444144.84	1357052.28	Аналитический метод	0.10	-
144	444184.98	1357063.23	Аналитический метод	0.10	-
145	444243.13	1357072.07	Аналитический метод	0.10	-
146	444303.92	1357072.06	Аналитический метод	0.10	-
147	444340.92	1357054.92	Аналитический метод	0.10	-
148	444395.49	1357010.05	Аналитический метод	0.10	-
149	444413.62	1357005.18	Аналитический метод	0.10	-
150	444424.95	1357002.22	Аналитический метод	0.10	-
151	444433.79	1357002.72	Аналитический метод	0.10	-
152	444447.10	1357003.70	Аналитический метод	0.10	-
153	444456.46	1357010.10	Аналитический метод	0.10	-
154	444462.37	1357020.45	Аналитический метод	0.10	-
155	444468.28	1357032.76	Аналитический метод	0.10	-
156	444475.17	1357043.10	Аналитический метод	0.10	-
157	444484.04	1357048.51	Аналитический метод	0.10	-
158	444495.85	1357053.44	Аналитический метод	0.10	-
159	444512.60	1357055.41	Аналитический метод	0.10	-
160	444537.71	1357054.42	Аналитический метод	0.10	-
161	444556.42	1357051.96	Аналитический метод	0.10	-
162	444570.21	1357049.50	Аналитический метод	0.10	-
163	444571.24	1357034.72	Аналитический метод	0.10	-
164	444573.21	1357022.91	Аналитический метод	0.10	-
165	444576.66	1357010.60	Аналитический метод	0.10	-
166	444580.10	1356993.36	Аналитический метод	0.10	-
167	444582.08	1356978.59	Аналитический метод	0.10	-
168	444587.49	1356963.82	Аналитический метод	0.10	-

Сведения о местоположении границ объекта

169	444590.45	1356951.01	Аналитический метод	0.10	-
170	444593.40	1356936.73	Аналитический метод	0.10	-
171	444599.80	1356922.45	Аналитический метод	0.10	-
172	444603.25	1356911.13	Аналитический метод	0.10	-
173	444606.20	1356895.86	Аналитический метод	0.10	-
174	444611.13	1356880.10	Аналитический метод	0.10	-
175	444615.56	1356866.32	Аналитический метод	0.10	-
176	444620.98	1356851.05	Аналитический метод	0.10	-
177	444626.39	1356834.31	Аналитический метод	0.10	-
178	444631.32	1356820.03	Аналитический метод	0.10	-
179	444637.23	1356807.22	Аналитический метод	0.10	-
180	444640.18	1356792.94	Аналитический метод	0.10	-
181	444643.14	1356775.71	Аналитический метод	0.10	-
182	444640.68	1356762.90	Аналитический метод	0.10	-
183	444640.37	1356748.87	Аналитический метод	0.10	-
184	444662.03	1356725.48	Аналитический метод	0.10	-
185	444680.99	1356702.09	Аналитический метод	0.10	-
186	444697.98	1356679.69	Аналитический метод	0.10	-
187	444702.66	1356673.28	Аналитический метод	0.10	-
188	444706.75	1356665.78	Аналитический метод	0.10	-
189	444709.58	1356657.78	Аналитический метод	0.10	-
190	444714.14	1356644.97	Аналитический метод	0.10	-
191	444717.71	1356632.04	Аналитический метод	0.10	-
192	444724.97	1356619.00	Аналитический метод	0.10	-
193	444725.96	1356610.62	Аналитический метод	0.10	-
194	444727.19	1356601.15	Аналитический метод	0.10	-
195	444729.89	1356592.28	Аналитический метод	0.10	-
196	444731.50	1356579.48	Аналитический метод	0.10	-
197	444733.46	1356562.98	Аналитический метод	0.10	-
198	444738.91	1356561.01	Аналитический метод	0.10	-
199	444750.24	1356554.61	Аналитический метод	0.10	-
200	444761.07	1356547.22	Аналитический метод	0.10	-
201	444763.11	1356546.63	Аналитический метод	0.10	-
202	444767.54	1356559.83	Аналитический метод	0.10	-
203	444822.58	1356579.16	Аналитический метод	0.10	-
204	444841.74	1356577.75	Аналитический метод	0.10	-
205	444853.56	1356573.57	Аналитический метод	0.10	-
206	444869.07	1356565.44	Аналитический метод	0.10	-
207	444865.47	1356576.77	Аналитический метод	0.10	-
208	444871.87	1356583.17	Аналитический метод	0.10	-
209	444878.76	1356597.45	Аналитический метод	0.10	-
210	444880.18	1356606.07	Аналитический метод	0.10	-
211	444883.44	1356616.16	Аналитический метод	0.10	-
212	444890.33	1356627.00	Аналитический метод	0.10	-
213	444895.90	1356635.04	Аналитический метод	0.10	-
214	444890.90	1356636.21	Аналитический метод	0.10	-
215	444885.00	1356637.59	Аналитический метод	0.10	-
216	444870.84	1356640.76	Аналитический метод	0.10	-
217	444862.98	1356642.52	Аналитический метод	0.10	-
218	444856.05	1356645.86	Аналитический метод	0.10	-
219	444853.94	1356651.99	Аналитический метод	0.10	-
220	444849.18	1356650.18	Аналитический метод	0.10	-
221	444843.07	1356647.85	Аналитический метод	0.10	-
222	444838.39	1356645.61	Аналитический метод	0.10	-
223	444825.14	1356654.03	Аналитический метод	0.10	-
224	444803.47	1356667.83	Аналитический метод	0.10	-
225	444779.47	1356683.35	Аналитический метод	0.10	-
226	444755.11	1356699.11	Аналитический метод	0.10	-
227	444735.56	1356720.35	Аналитический метод	0.10	-
228	444727.99	1356727.94	Аналитический метод	0.10	-
229	444718.29	1356739.12	Аналитический метод	0.10	-

## Сведения о местоположении границ объекта

230	444703.04	1356773.30	Аналитический метод	0.10	-
231	444699.88	1356780.39	Аналитический метод	0.10	-
232	444695.39	1356793.65	Аналитический метод	0.10	-
233	444688.33	1356814.49	Аналитический метод	0.10	-
234	444683.43	1356828.97	Аналитический метод	0.10	-
235	444682.67	1356835.93	Аналитический метод	0.10	-
236	444681.55	1356846.13	Аналитический метод	0.10	-
237	444673.13	1356864.84	Аналитический метод	0.10	-
238	444666.23	1356884.04	Аналитический метод	0.10	-
239	444658.35	1356906.69	Аналитический метод	0.10	-
240	444652.77	1356928.78	Аналитический метод	0.10	-
241	444639.07	1356954.39	Аналитический метод	0.10	-
242	444637.97	1356960.57	Аналитический метод	0.10	-
243	444635.83	1356972.63	Аналитический метод	0.10	-
244	444636.56	1356981.54	Аналитический метод	0.10	-
245	444638.29	1357002.76	Аналитический метод	0.10	-
246	444640.01	1357023.92	Аналитический метод	0.10	-
247	444641.73	1357045.00	Аналитический метод	0.10	-
248	444643.45	1357066.06	Аналитический метод	0.10	-
249	444590.39	1357066.19	Аналитический метод	0.10	-
250	444518.89	1357072.98	Аналитический метод	0.10	-
251	444474.52	1357083.89	Аналитический метод	0.10	-
252	444459.50	1357125.59	Аналитический метод	0.10	-
253	444493.75	1357148.67	Аналитический метод	0.10	-
254	444527.59	1357141.15	Аналитический метод	0.10	-
255	444542.67	1357137.80	Аналитический метод	0.10	-
256	444542.47	1357141.58	Аналитический метод	0.10	-
257	444523.98	1357153.02	Аналитический метод	0.10	-
258	444508.52	1357169.77	Аналитический метод	0.10	-
259	444505.53	1357182.45	Аналитический метод	0.10	-
260	444467.62	1357180.98	Аналитический метод	0.10	-
261	444449.61	1357176.92	Аналитический метод	0.10	-
262	444443.61	1357181.22	Аналитический метод	0.10	-
263	444426.38	1357184.67	Аналитический метод	0.10	-
264	444413.08	1357191.32	Аналитический метод	0.10	-
265	444404.95	1357203.87	Аналитический метод	0.10	-
266	444397.32	1357219.39	Аналитический метод	0.10	-
267	444392.15	1357227.76	Аналитический метод	0.10	-
268	444381.56	1357247.46	Аналитический метод	0.10	-
269	444374.92	1357261.24	Аналитический метод	0.10	-
270	444366.06	1357279.46	Аналитический метод	0.10	-
271	444355.47	1357296.45	Аналитический метод	0.10	-
272	444349.07	1357309.01	Аналитический метод	0.10	-
273	444341.93	1357324.52	Аналитический метод	0.10	-
274	444335.03	1357335.35	Аналитический метод	0.10	-
275	444327.89	1357350.37	Аналитический метод	0.10	-
276	444320.26	1357363.18	Аналитический метод	0.10	-
277	444314.10	1357377.21	Аналитический метод	0.10	-
278	444308.44	1357387.30	Аналитический метод	0.10	-
279	444302.04	1357405.77	Аналитический метод	0.10	-
280	444298.84	1357418.82	Аналитический метод	0.10	-
281	444294.65	1357433.10	Аналитический метод	0.10	-
282	444290.71	1357450.33	Аналитический метод	0.10	-
283	444286.77	1357464.12	Аналитический метод	0.10	-
284	444285.30	1357479.14	Аналитический метод	0.10	-
285	444284.06	1357493.67	Аналитический метод	0.10	-
286	444281.11	1357510.90	Аналитический метод	0.10	-
287	444278.40	1357525.67	Аналитический метод	0.10	-
288	444280.37	1357537.00	Аналитический метод	0.10	-
289	444278.40	1357547.59	Аналитический метод	0.10	-
290	444281.36	1357559.90	Аналитический метод	0.10	-







56	57	<i>по границе земель сельскохозяйственного назначения</i>
57	58	<i>по границе земель сельскохозяйственного назначения</i>
58	59	<i>по границе земель сельскохозяйственного назначения</i>
59	60	<i>по границе земель сельскохозяйственного назначения</i>
60	61	<i>по границе земель сельскохозяйственного назначения</i>
61	62	<i>по границе земель сельскохозяйственного назначения</i>
62	63	<i>по границе земель сельскохозяйственного назначения</i>
63	64	<i>по границе земель сельскохозяйственного назначения</i>
64	65	<i>по границе земель сельскохозяйственного назначения</i>
65	66	<i>по границе земель сельскохозяйственного назначения</i>
66	67	<i>по границе земель сельскохозяйственного назначения</i>
67	68	<i>по границе леса</i>
68	69	<i>по границе леса</i>
69	70	<i>по границе леса</i>
70	71	<i>по границе леса</i>
71	72	<i>по границе леса</i>
72	73	<i>по границе леса</i>
73	74	<i>по границе леса</i>
74	75	<i>по границе леса</i>
75	76	<i>по границе леса</i>
76	77	<i>по границе леса</i>
77	78	<i>по границе леса</i>
78	79	<i>по границе леса</i>
79	80	<i>по границе леса</i>
80	81	<i>по границе леса</i>
81	82	<i>по границе леса</i>
82	83	<i>по границе леса</i>
83	84	<i>по границе леса</i>
84	85	<i>по границе леса</i>
85	86	<i>по границе леса</i>
86	87	<i>по границе леса</i>
87	88	<i>по границе леса</i>
88	89	<i>по границе леса</i>
89	90	<i>по границе леса</i>
90	91	<i>по границе леса</i>
91	92	<i>по границе леса</i>
92	93	<i>по границе леса</i>
93	94	<i>по границе земель общего пользования</i>
94	95	<i>по границе земель сельскохозяйственного назначения</i>
95	96	<i>по границе земель сельскохозяйственного назначения</i>
96	97	<i>по границе земель сельскохозяйственного назначения</i>
97	98	<i>по границе земель сельскохозяйственного назначения</i>
98	99	<i>по границе земель сельскохозяйственного назначения</i>
99	100	<i>по границе земель сельскохозяйственного назначения</i>
100	101	<i>по границе земель сельскохозяйственного назначения</i>
101	102	<i>по границе леса</i>
102	103	<i>по границе леса</i>
103	104	<i>по границе леса</i>
104	105	<i>по границе леса</i>
105	106	<i>по границе леса</i>
106	107	<i>по границе леса</i>
107	108	<i>по границе леса</i>
108	109	<i>по границе леса</i>
109	110	<i>по границе леса</i>
110	111	<i>по границе леса</i>
111	112	<i>по границе леса</i>
112	113	<i>по границе леса</i>
113	114	<i>по границе леса</i>
114	115	<i>по границе леса</i>


115	116	по границе леса
116	117	по границе леса
117	118	по границе леса
118	119	по границе леса
119	120	по границе леса
120	121	по границе леса
121	122	по границе леса
122	123	по границе леса
123	124	по границе леса
124	125	по границе леса
125	126	по границе леса
126	127	по границе леса
127	128	по границе леса
128	129	по границе леса
129	130	по границе леса
130	131	по границе леса
131	132	по границе леса
132	133	по границе леса
133	134	по границе леса
134	135	по границе леса
135	136	по границе леса
136	137	по границе леса
137	138	по границе леса
138	139	по границе земель сельскохозяйственного назначения
139	140	по границе земель сельскохозяйственного назначения
140	141	по границе земель сельскохозяйственного назначения
141	142	по границе земель сельскохозяйственного назначения
142	143	по границе земель сельскохозяйственного назначения
143	144	по границе земель сельскохозяйственного назначения
144	145	по границе земель сельскохозяйственного назначения
145	146	по границе земель сельскохозяйственного назначения
146	147	по границе земель сельскохозяйственного назначения
147	148	по границе земель сельскохозяйственного назначения
148	149	по границе леса
149	150	по границе леса
150	151	по границе леса
151	152	по границе леса
152	153	по границе леса
153	154	по границе леса
154	155	по границе леса
155	156	по границе леса
156	157	по границе леса
157	158	по границе леса
158	159	по границе леса
159	160	по границе леса
160	161	по границе леса
161	162	по границе леса
162	163	по границе леса
163	164	по границе леса
164	165	по границе леса
165	166	по границе леса
166	167	по границе леса
167	168	по границе леса
168	169	по границе леса
169	170	по границе леса
170	171	по границе леса
171	172	по границе леса
172	173	по границе леса
173	174	по границе леса

174	175	по границе леса
175	176	по границе леса
176	177	по границе леса
177	178	по границе леса
178	179	по границе леса
179	180	по границе леса
180	181	по границе леса
181	182	по границе леса
182	183	по границе леса
183	184	по границе леса
184	185	по границе леса
185	186	по границе леса
186	187	по границе леса
187	188	по границе леса
188	189	по границе леса
189	190	по границе леса
190	191	по границе леса
191	192	по границе леса
192	193	по границе леса
193	194	по границе леса
194	195	по границе леса
195	196	по границе леса
196	197	по границе леса
197	198	по границе леса
198	199	по границе леса
199	200	по границе леса
200	201	по границе леса
201	202	по границе леса
202	203	по границе земель сельскохозяйственного назначения
203	204	по границе леса
204	205	по границе леса
205	206	по границе леса
206	207	по границе леса
207	208	по границе леса
208	209	по границе леса
209	210	по границе леса
210	211	по границе леса
211	212	по границе леса
212	213	по границе леса
213	214	по границе частного сектора
214	215	по границе частного сектора
215	216	по границе частного сектора
216	217	по границе частного сектора
217	218	по границе частного сектора
218	219	по границе частного сектора
219	220	по границе частного сектора
220	221	по границе частного сектора
221	222	по границе частного сектора
222	223	по границе частного сектора
223	224	по границе частного сектора
224	225	по границе частного сектора
225	226	по границе частного сектора
226	227	по границе частного сектора
227	228	по границе частного сектора
228	229	по границе частного сектора
229	230	по границе частного сектора
230	231	по границе частного сектора
231	232	по границе частного сектора
232	233	по границе частного сектора



292	293	<i>по границе частного сектора</i>
293	294	<i>по границе частного сектора</i>
294	295	<i>по границе частного сектора</i>
295	296	<i>по границе частного сектора</i>
296	297	<i>по границе частного сектора</i>
297	298	<i>по границе частного сектора</i>
298	299	<i>по границе частного сектора</i>
299	300	<i>по границе частного сектора</i>
300	301	<i>по границе частного сектора</i>
301	302	<i>по границе частного сектора</i>
302	303	<i>по границе частного сектора</i>
303	304	<i>по границе частного сектора</i>
304	1	<i>по границе земель общего пользования</i>

План границ объекта

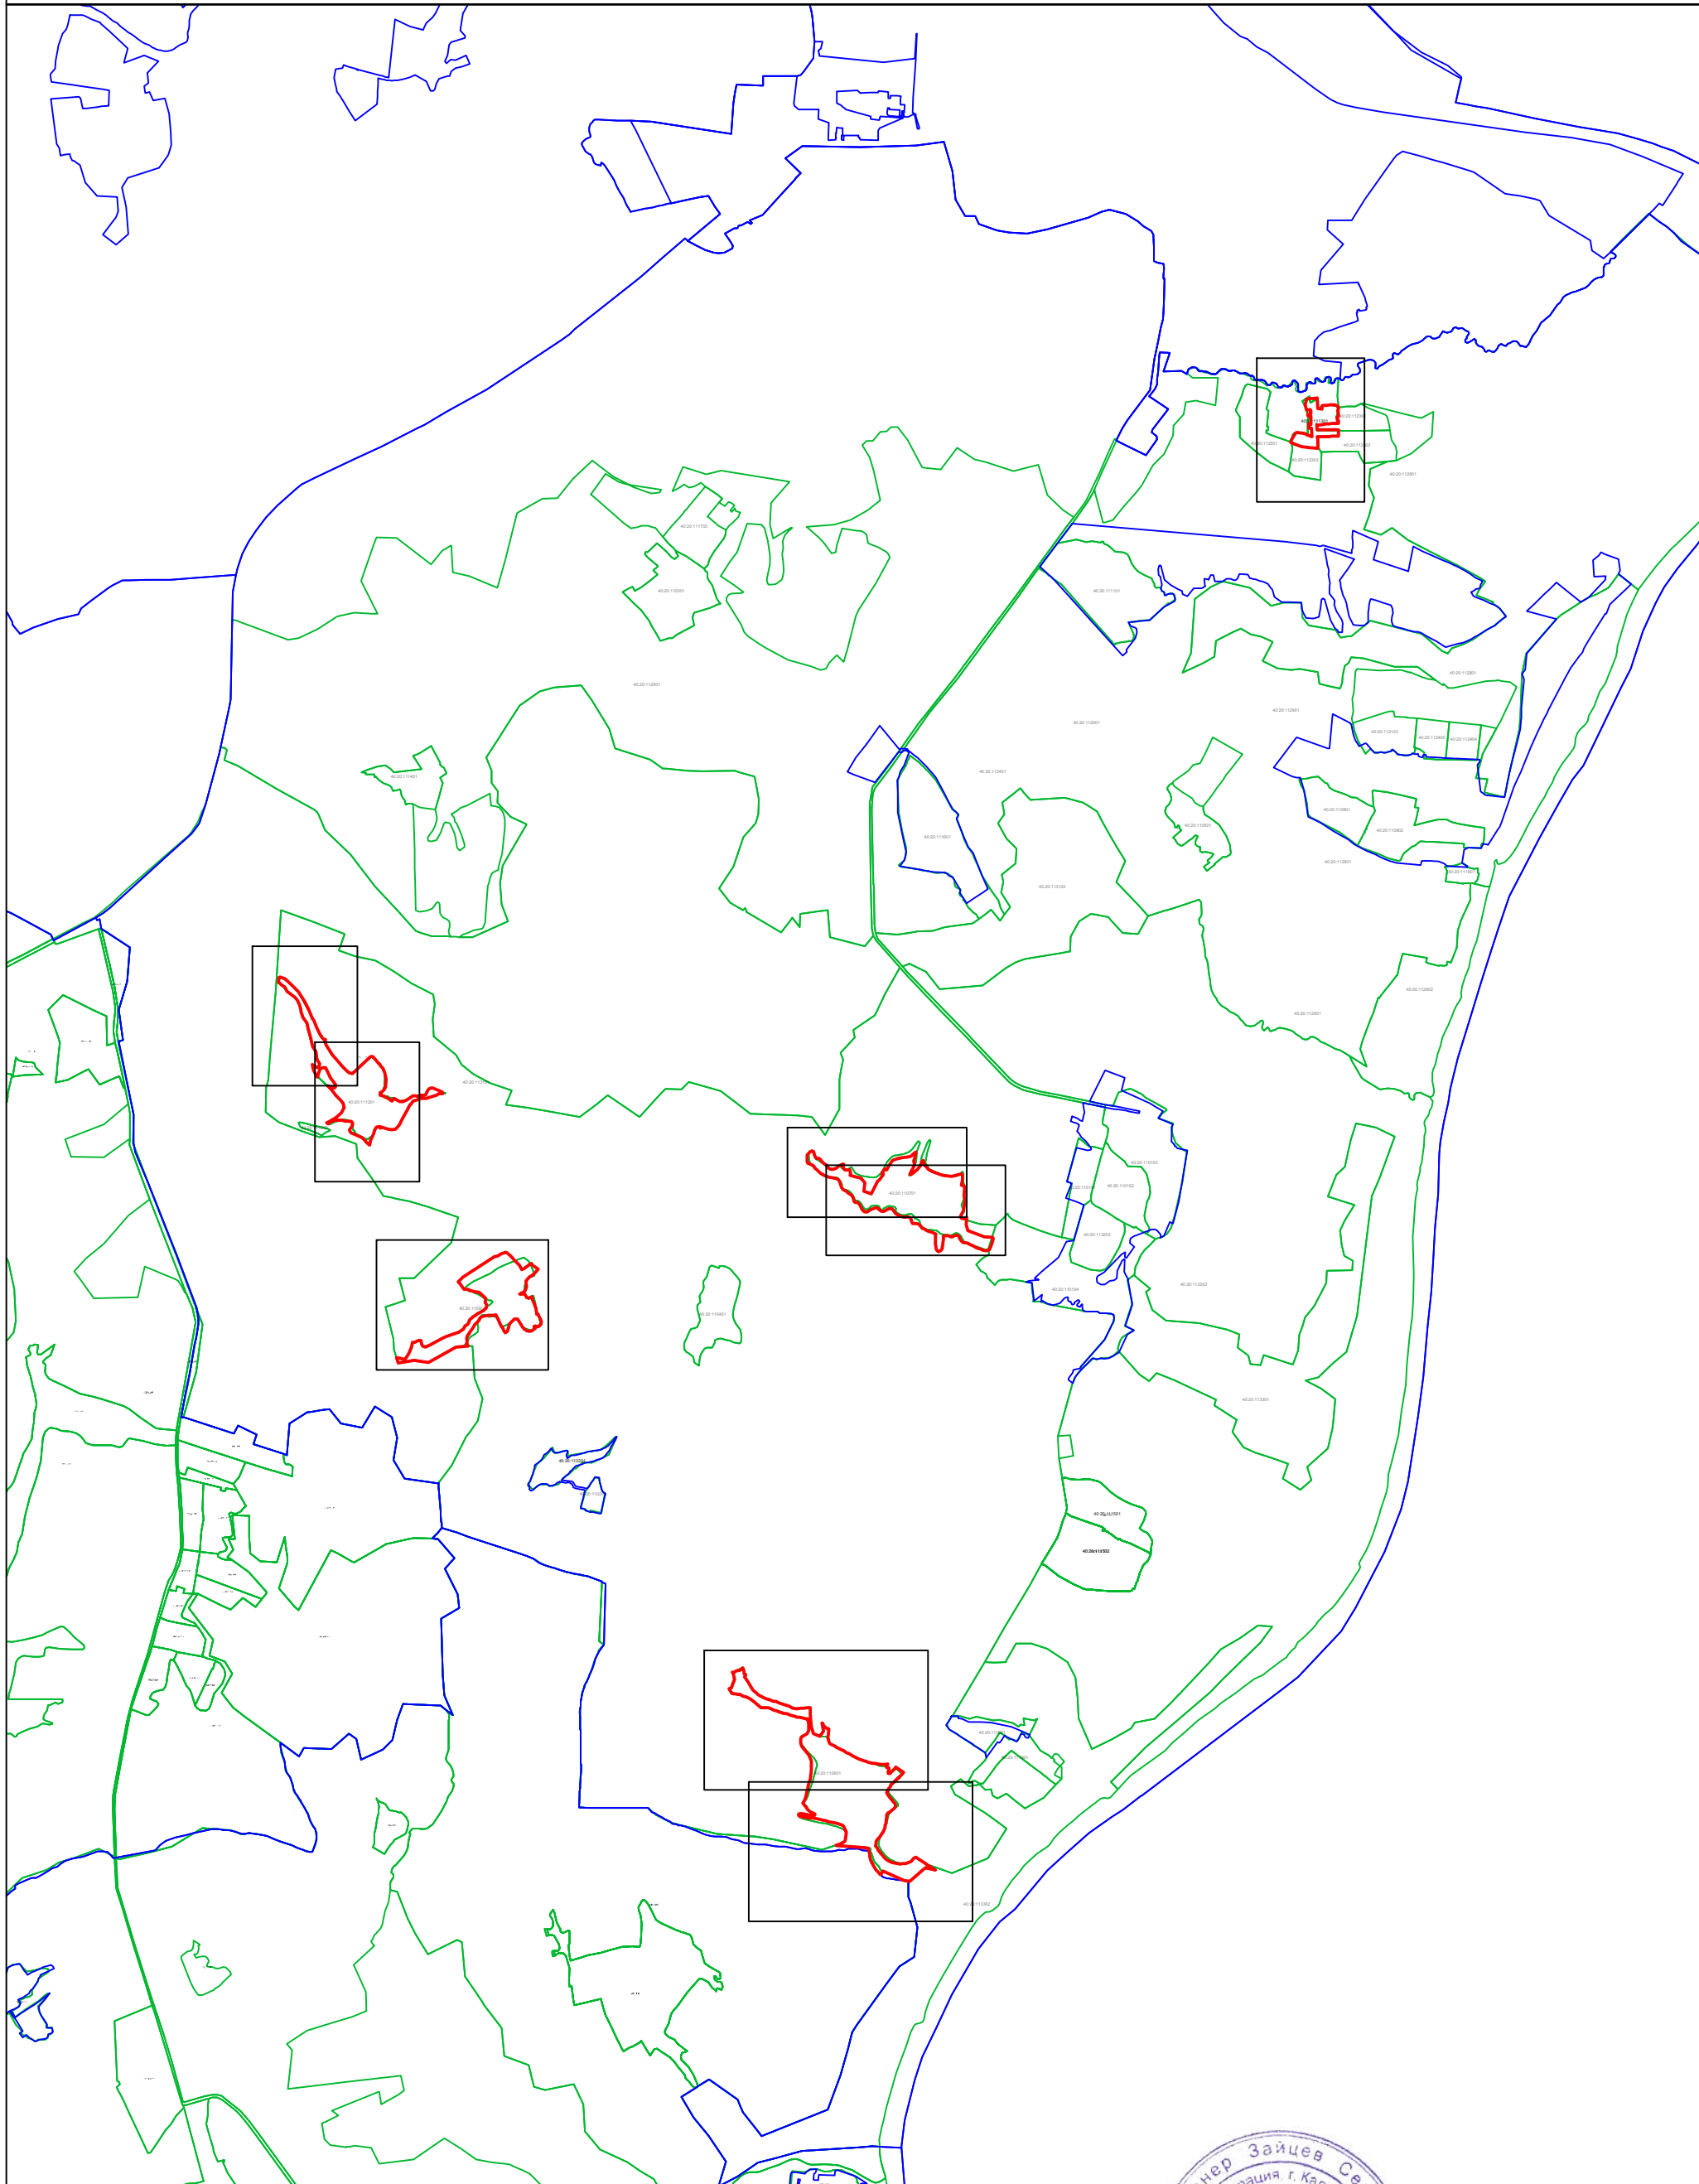

Используемые условные знаки и обозначения:

- 1 - характерная точка контура, сведения о которой позволяют однозначно определить её на местности
- (red line) - вновь образованная часть контура, сведения о которой достаточны для определения её местоположения
- (black line) - существующая часть контура, имеющиеся в ЕГРН сведения о которой достаточны для определения её местоположения
- Ильенки - обозначение земельного участка
- (green line) - граница кадастрового деления
- (pink line) - граница территориальных зон и зон с особыми условиями
- (blue line) - граница муниципальных образований и населенных пунктов

Масштаб 1:40000

Инженер Зайцев Сергей Александрович  
 Квалификационный аттестат № 40-10-29  
 Подпись \_\_\_\_\_ Дата «\_02\_» июля \_2019\_ г.  
 Место для отриски печати (при наличии) лица, составившего описание местоположения границ объекта



Раздел 4

План границ объекта



Масштаб 1:3000

Используемые условные знаки и обозначения:

- 1 - характерная точка контура, сведения о которой позволяют однозначно определить её на местности
- (red line) - вновь образованная часть контура, сведения о которой достаточны для определения её местоположения
- (black line) - существующая часть контура, имеющиеся в ЕГРН сведения о которой достаточны для определения её местоположения
- Ильенки - обозначение земельного участка


- (green line) - граница кадастрового деления
- (magenta line) - граница территориальных зон и зон с особыми условиями
- (blue line) - граница муниципальных образований и населенных пунктов

Подпись \_\_\_\_\_ Дата «02» июля 2019 г.

Место для оттиска печати (при наличии) лица, составившего описание местоположения границ объекта



План границ объекта

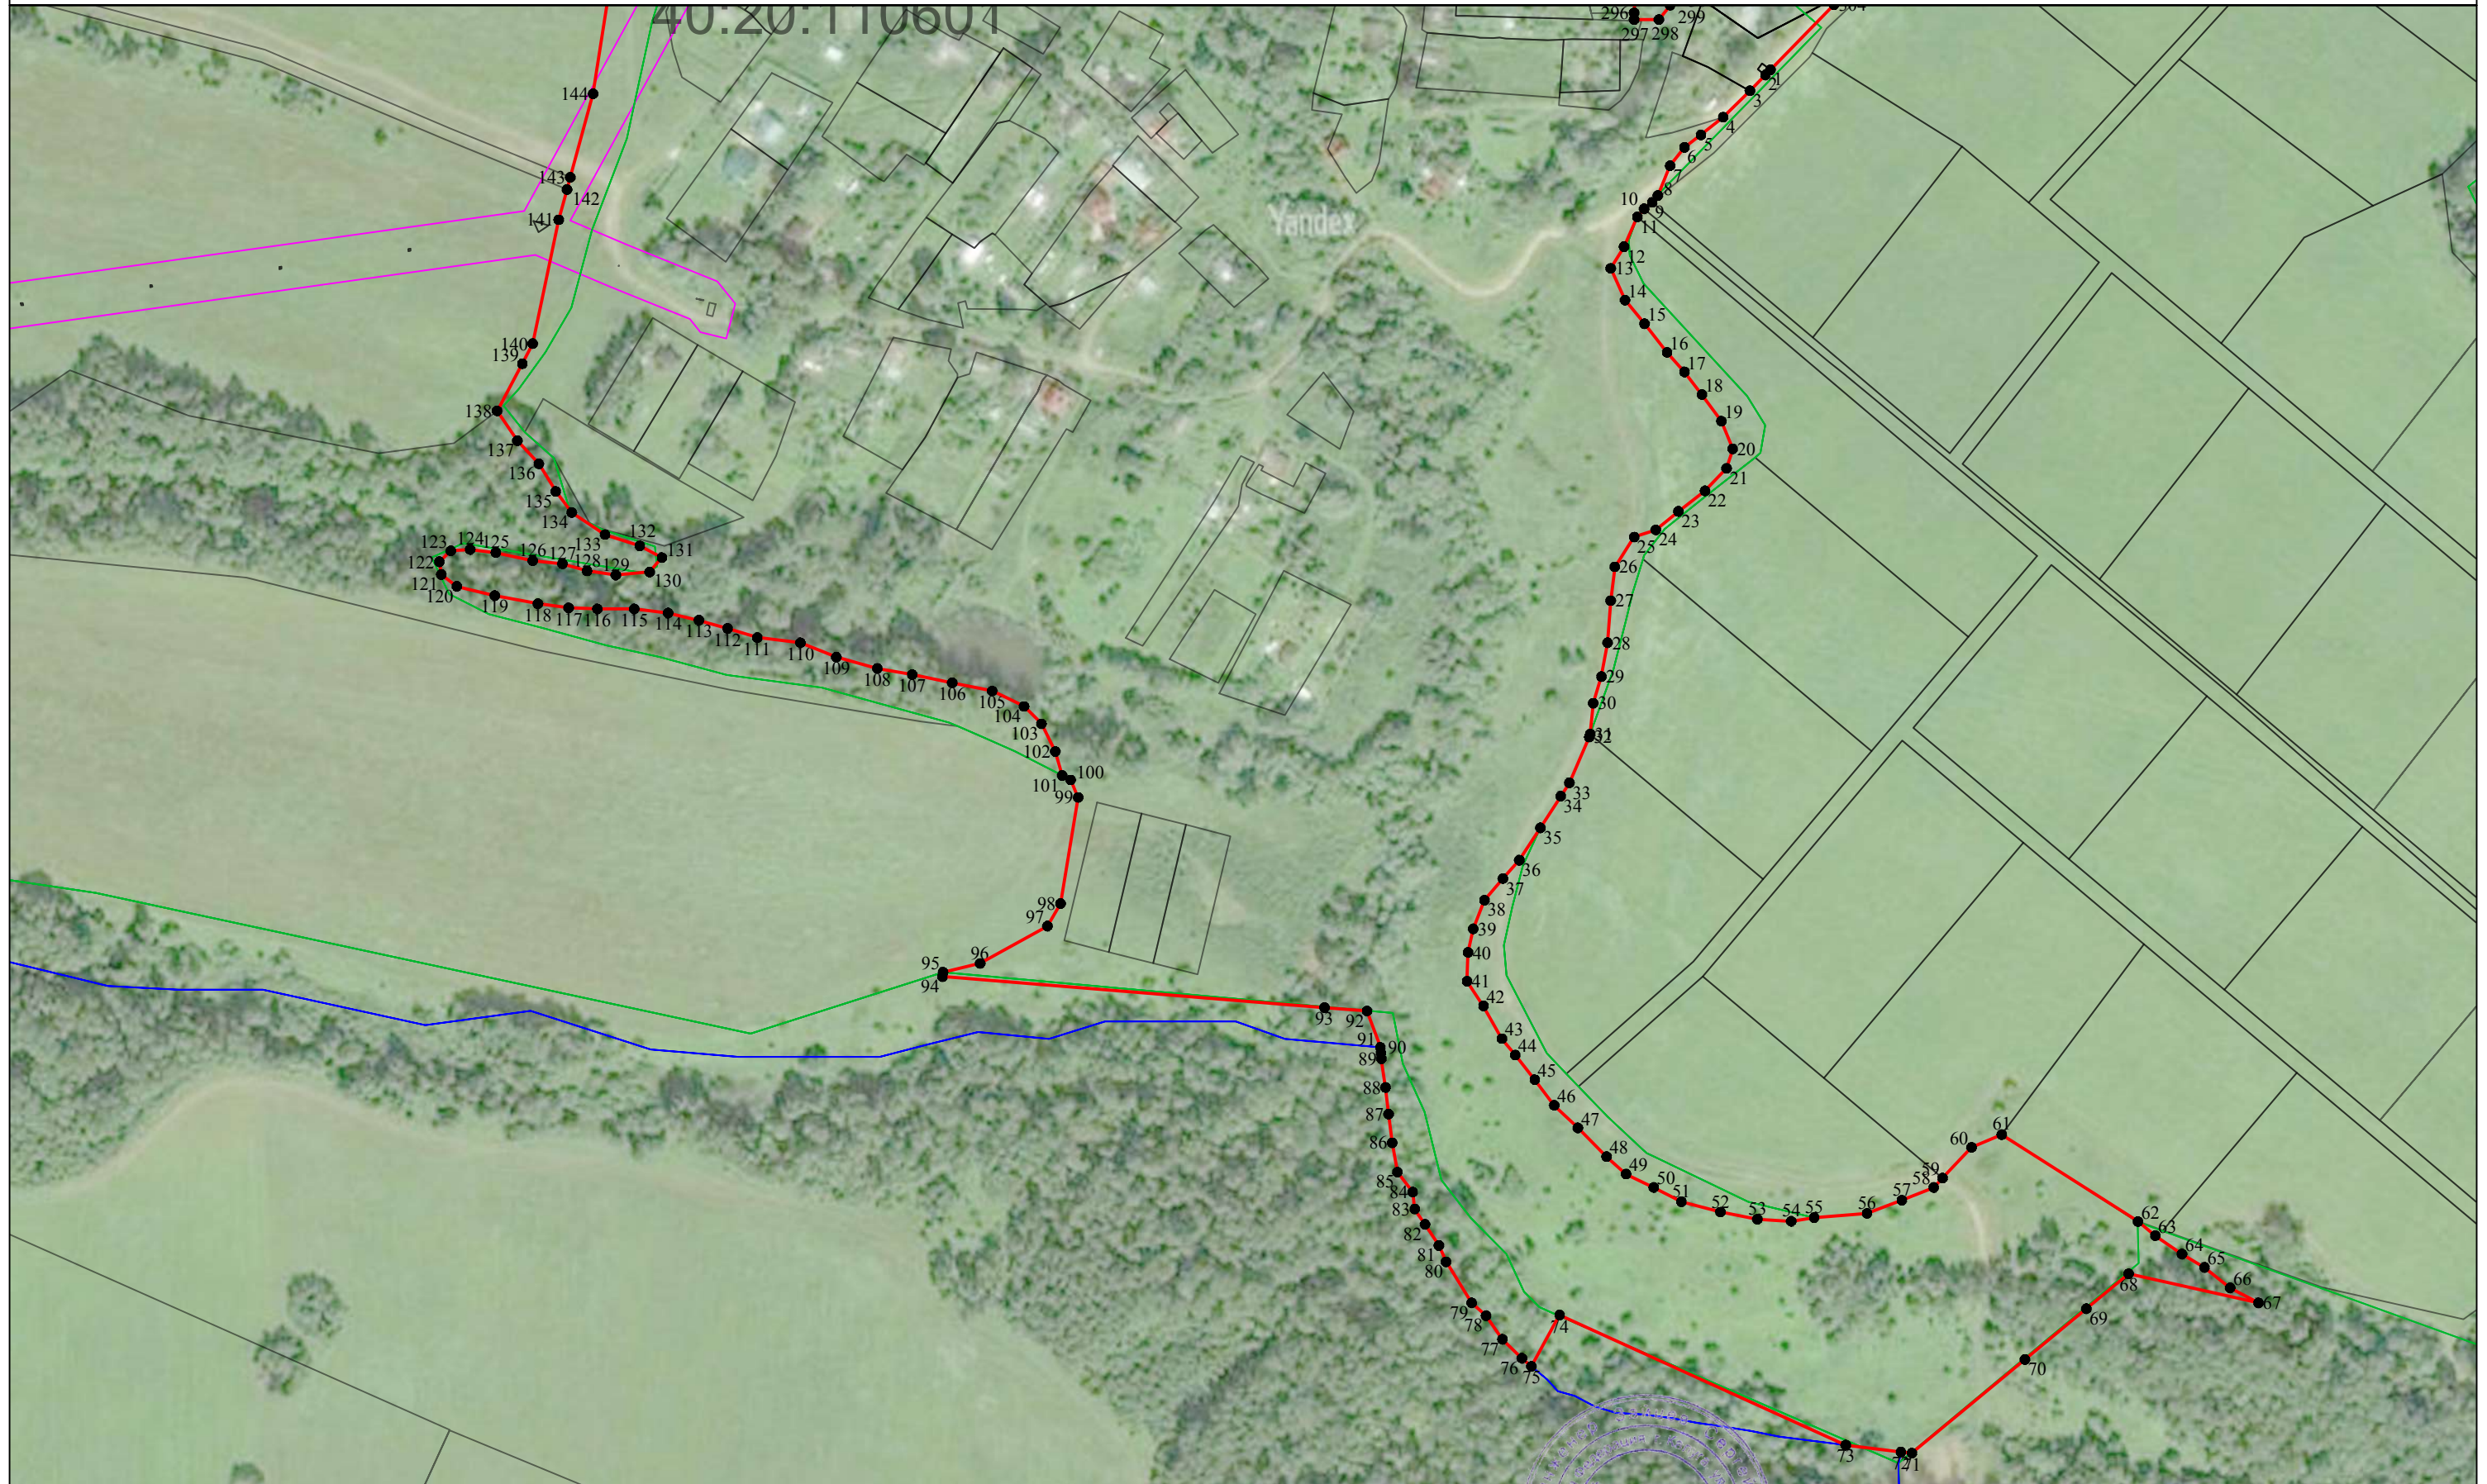

Масштаб 1:3000

Используемые условные знаки и обозначения:

- 1 - характерная точка контура, сведения о которой позволяют однозначно определить её на местности
- (red line) - вновь образованная часть контура, сведения о которой достаточны для определения её местоположения
- (black line) - существующая часть контура, имеющиеся в ЕГРН сведения о которой достаточны для определения её местоположения
- Ильенки - обозначение земельного участка

- (green line) - граница кадастрового деления
- (pink line) - граница территориальных зон и зон с особыми условиями
- (blue line) - граница муниципальных образований и населенных пунктов

Подпись \_\_\_\_\_ Дата «02» июля 2019 г.

Место для оттиска печати (при наличии) лица, составившего описание местоположения границ объекта

