

ОПИСАНИЕ МЕСТОПОЛОЖЕНИЯ ГРАНИЦ

Граница населенного пункта д.Почуево Сельского поселения «Деревня Алекино» Тарусского района
Калужской области

(наименование объекта местоположение границ, которого описано (далее - объект))

Раздел 1

Сведения об объекте		
№ п/п	Характеристики объекта	Описание характеристик
1	2	3
1	Местоположение объекта	<i>Калужская область, р-н Тарусский, д Почуево</i>
2	Площадь объекта \pm величина погрешности определения площади ($P \pm \text{Дельта } P$)	<i>46323кв.м. \pm 75кв.м.</i>
3	Иные характеристики объекта	-

Раздел 2

Сведения о местоположении границ объекта

1. Система координат *Система координат кадастрового округа*

2. Сведения о характерных точках границ объекта

Обозначение характерных точек границ	Координаты, м		Метод определения координат характерной точки	Средняя квадратическая погрешность положения характерной точки (Mt), м	Описание обозначения точки на местности (при наличии)
	X	Y			
1	2	3	4	5	6
1	452924.87	1360433.60	Аналитический метод	0.10	-
2	452897.06	1360436.76	Аналитический метод	0.10	-
3	452889.82	1360437.39	Аналитический метод	0.10	-
4	452888.17	1360435.42	Аналитический метод	0.10	-
5	452884.82	1360434.38	Аналитический метод	0.10	-
6	452883.57	1360428.19	Аналитический метод	0.10	-
7	452869.97	1360428.47	Аналитический метод	0.10	-
8	452866.33	1360429.33	Аналитический метод	0.10	-
9	452863.49	1360431.15	Аналитический метод	0.10	-
10	452858.75	1360435.17	Аналитический метод	0.10	-
11	452846.44	1360435.52	Аналитический метод	0.10	-
12	452843.38	1360435.69	Аналитический метод	0.10	-
13	452842.78	1360417.77	Аналитический метод	0.10	-
14	452842.14	1360397.06	Аналитический метод	0.10	-
15	452840.03	1360376.09	Аналитический метод	0.10	-
16	452839.22	1360355.68	Аналитический метод	0.10	-
17	452839.15	1360354.03	Аналитический метод	0.10	-
18	452837.17	1360337.24	Аналитический метод	0.10	-
19	452835.52	1360337.29	Аналитический метод	0.10	-
20	452834.44	1360318.00	Аналитический метод	0.10	-
21	452833.32	1360297.86	Аналитический метод	0.10	-
22	452802.92	1360300.23	Аналитический метод	0.10	-
23	452803.17	1360318.94	Аналитический метод	0.10	-
24	452803.41	1360337.51	Аналитический метод	0.10	-
25	452803.23	1360355.15	Аналитический метод	0.10	-
26	452803.22	1360356.84	Аналитический метод	0.10	-
27	452803.14	1360378.00	Аналитический метод	0.10	-
28	452803.29	1360397.06	Аналитический метод	0.10	-
29	452803.33	1360416.66	Аналитический метод	0.10	-
30	452803.35	1360436.99	Аналитический метод	0.10	-
31	452799.81	1360437.68	Аналитический метод	0.10	-
32	452790.65	1360436.81	Аналитический метод	0.10	-
33	452761.56	1360437.71	Аналитический метод	0.10	-
34	452761.34	1360418.09	Аналитический метод	0.10	-
35	452760.67	1360398.20	Аналитический метод	0.10	-
36	452760.55	1360398.04	Аналитический метод	0.10	-
37	452760.56	1360391.70	Аналитический метод	0.10	-
38	452760.13	1360378.01	Аналитический метод	0.10	-
39	452759.55	1360358.12	Аналитический метод	0.10	-
40	452759.28	1360337.18	Аналитический метод	0.10	-
41	452758.44	1360323.32	Аналитический метод	0.10	-
42	452757.18	1360302.49	Аналитический метод	0.10	-
43	452754.11	1360302.64	Аналитический метод	0.10	-
44	452741.92	1360303.22	Аналитический метод	0.10	-
45	452722.63	1360303.55	Аналитический метод	0.10	-
46	452685.74	1360304.20	Аналитический метод	0.10	-

Сведения о местоположении границ объекта

47	452686.95	1360268.54	Аналитический метод	0.10	-
48	452687.93	1360261.54	Аналитический метод	0.10	-
49	452694.80	1360205.62	Аналитический метод	0.10	-
50	452697.71	1360191.42	Аналитический метод	0.10	-
51	452703.51	1360175.15	Аналитический метод	0.10	-
52	452707.08	1360164.99	Аналитический метод	0.10	-
53	452721.46	1360133.24	Аналитический метод	0.10	-
54	452728.03	1360131.72	Аналитический метод	0.10	-
55	452741.15	1360140.26	Аналитический метод	0.10	-
56	452765.92	1360151.43	Аналитический метод	0.10	-
57	452776.76	1360157.59	Аналитический метод	0.10	-
58	452783.16	1360163.75	Аналитический метод	0.10	-
59	452784.64	1360176.32	Аналитический метод	0.10	-
60	452781.19	1360188.39	Аналитический метод	0.10	-
61	452780.70	1360201.45	Аналитический метод	0.10	-
62	452778.48	1360212.78	Аналитический метод	0.10	-
63	452777.49	1360221.90	Аналитический метод	0.10	-
64	452773.06	1360230.03	Аналитический метод	0.10	-
65	452758.38	1360266.37	Аналитический метод	0.10	-
66	452813.87	1360263.52	Аналитический метод	0.10	-
67	452814.14	1360246.37	Аналитический метод	0.10	-
68	452839.09	1360245.94	Аналитический метод	0.10	-
69	452837.79	1360261.62	Аналитический метод	0.10	-
70	452891.33	1360259.22	Аналитический метод	0.10	-
71	452890.21	1360256.49	Аналитический метод	0.10	-
72	452889.25	1360244.83	Аналитический метод	0.10	-
73	452893.14	1360241.06	Аналитический метод	0.10	-
74	452900.19	1360241.33	Аналитический метод	0.10	-
75	452904.62	1360251.29	Аналитический метод	0.10	-
76	452905.42	1360253.43	Аналитический метод	0.10	-
77	452913.22	1360251.25	Аналитический метод	0.10	-
78	452919.86	1360250.87	Аналитический метод	0.10	-
79	452921.83	1360258.94	Аналитический метод	0.10	-
80	452930.33	1360258.35	Аналитический метод	0.10	-
81	452927.99	1360234.65	Аналитический метод	0.10	-
82	452960.58	1360223.10	Аналитический метод	0.10	-
83	452999.80	1360234.45	Аналитический метод	0.10	-
84	453002.68	1360255.78	Аналитический метод	0.10	-
85	453003.83	1360276.53	Аналитический метод	0.10	-
86	453004.16	1360300.32	Аналитический метод	0.10	-
87	452999.69	1360302.22	Аналитический метод	0.10	-
88	452941.18	1360305.18	Аналитический метод	0.10	-
89	452937.85	1360305.25	Аналитический метод	0.10	-
90	452935.94	1360333.21	Аналитический метод	0.10	-
91	452955.86	1360332.51	Аналитический метод	0.10	-
92	452957.72	1360337.35	Аналитический метод	0.10	-
93	452958.29	1360348.02	Аналитический метод	0.10	-
94	452960.02	1360362.43	Аналитический метод	0.10	-
95	452960.91	1360382.82	Аналитический метод	0.10	-
96	452961.75	1360416.62	Аналитический метод	0.10	-
97	452951.92	1360431.78	Аналитический метод	0.10	-
98	452946.80	1360432.76	Аналитический метод	0.10	-
99	452945.29	1360437.49	Аналитический метод	0.10	-
100	452942.68	1360437.06	Аналитический метод	0.10	-
1	452924.87	1360433.60	Аналитический метод	0.10	-

3. Сведения о характерных точках части (частей) границы объекта

Обозначение характерн	Координаты, м	Метод определения координат характерной	Средняя квадратическая погрешность	Описание обозначения точки
-----------------------	---------------	---	------------------------------------	----------------------------


Сведения о местоположении границ объекта

ых точек части границы	X	Y	координат характерной точки	ь положения характерной точки (Мт), м	на местности (при наличии)
1	2	3	4	5	6
Часть № -					
-	-	-	-	-	-

Прохождение		Описание прохождения границы
от точки	до точки	
1	2	3
1	2	по границе частного сектора
2	3	по границе частного сектора
3	4	по границе частного сектора
4	5	по границе частного сектора
5	6	по границе частного сектора
6	7	по границе частного сектора
7	8	по границе частного сектора
8	9	по границе частного сектора
9	10	по границе частного сектора
10	11	по границе частного сектора
11	12	по границе частного сектора
12	13	по границе частного сектора
13	14	по границе частного сектора
14	15	по границе частного сектора
15	16	по границе частного сектора
16	17	по границе частного сектора
17	18	по границе частного сектора
18	19	по границе частного сектора
19	20	по границе частного сектора
20	21	по границе частного сектора
21	22	по границе частного сектора
22	23	по границе частного сектора
23	24	по границе частного сектора
24	25	по границе частного сектора
25	26	по границе частного сектора
26	27	по границе частного сектора
27	28	по границе частного сектора
28	29	по границе частного сектора
29	30	по границе частного сектора
30	31	по границе частного сектора
31	32	по границе частного сектора
32	33	по границе частного сектора
33	34	по границе частного сектора
34	35	по границе частного сектора
35	36	по границе частного сектора
36	37	по границе частного сектора
37	38	по границе частного сектора
38	39	по границе частного сектора
39	40	по границе частного сектора
40	41	по границе частного сектора
41	42	по границе частного сектора
42	43	по границе частного сектора
43	44	по границе частного сектора
44	45	по границе частного сектора
45	46	по границе частного сектора
46	47	по границе частного сектора
47	48	по границе частного сектора
48	49	по границе частного сектора
49	50	по границе частного сектора
50	51	по границе частного сектора
51	52	по границе частного сектора
52	53	по границе частного сектора
53	54	по границе частного сектора

54	55	<i>по границе частного сектора</i>
55	56	<i>по границе частного сектора</i>
56	57	<i>по границе леса</i>
57	58	<i>по границе леса</i>
58	59	<i>по границе леса</i>
59	60	<i>по границе леса</i>
60	61	<i>по границе леса</i>
61	62	<i>по границе леса</i>
62	63	<i>по границе леса</i>
63	64	<i>по границе леса</i>
64	65	<i>по границе частного сектора</i>
65	66	<i>по границе частного сектора</i>
66	67	<i>по границе частного сектора</i>
67	68	<i>по границе частного сектора</i>
68	69	<i>по границе частного сектора</i>
69	70	<i>по границе частного сектора</i>
70	71	<i>по границе частного сектора</i>
71	72	<i>по границе частного сектора</i>
72	73	<i>по границе частного сектора</i>
73	74	<i>по границе частного сектора</i>
74	75	<i>по границе частного сектора</i>
75	76	<i>по границе частного сектора</i>
76	77	<i>по границе частного сектора</i>
77	78	<i>по границе частного сектора</i>
78	79	<i>по границе частного сектора</i>
79	80	<i>по границе частного сектора</i>
80	81	<i>по границе леса</i>
81	82	<i>по границе леса</i>
82	83	<i>по границе леса</i>
83	84	<i>по границе леса</i>
84	85	<i>по границе леса</i>
85	86	<i>по границе леса</i>
86	87	<i>по границе частного сектора</i>
87	88	<i>по границе частного сектора</i>
88	89	<i>по границе частного сектора</i>
89	90	<i>по границе частного сектора</i>
90	91	<i>по границе частного сектора</i>
91	92	<i>по границе частного сектора</i>
92	93	<i>по границе частного сектора</i>
93	94	<i>по границе частного сектора</i>
94	95	<i>по границе частного сектора</i>
95	96	<i>по границе частного сектора</i>
96	97	<i>по границе частного сектора</i>
97	98	<i>по границе частного сектора</i>
98	99	<i>по границе частного сектора</i>
99	100	<i>по границе частного сектора</i>
100	1	<i>по границе частного сектора</i>

План границ объекта

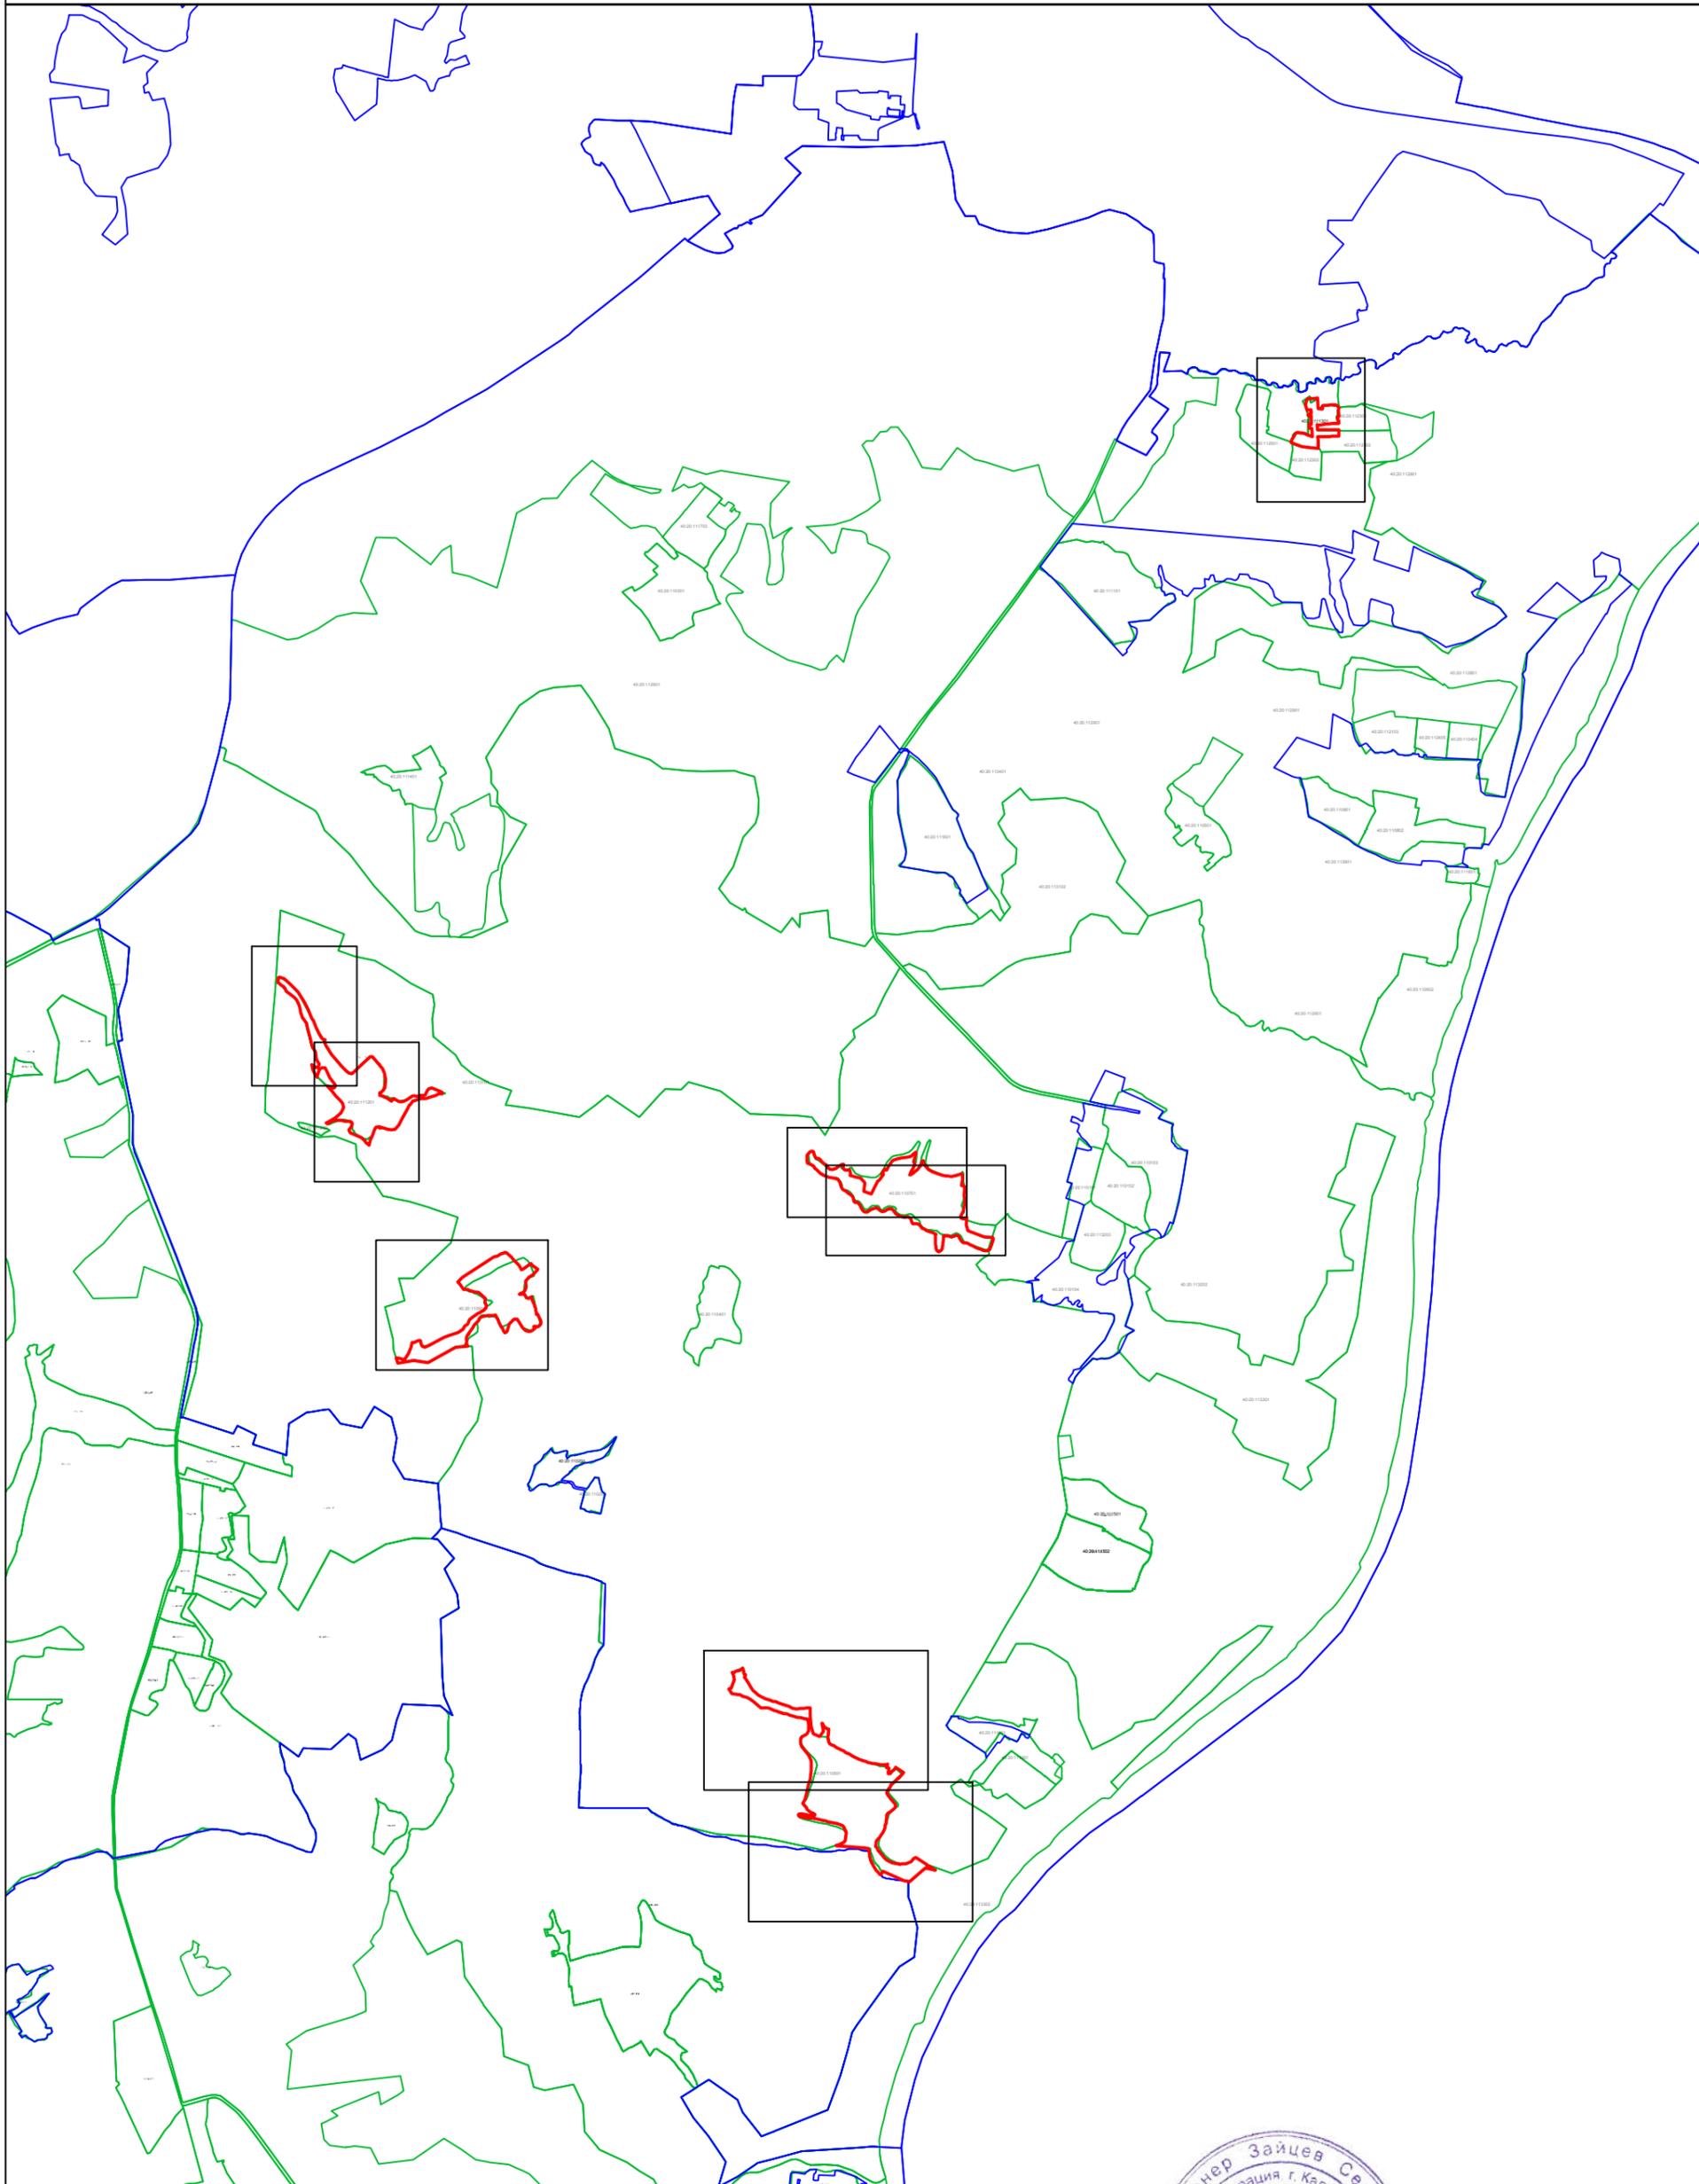


Используемые условные знаки и обозначения:

- 1 - характерная точка контура, сведения о которой позволяют однозначно определить её на местности
- (красная линия) - вновь образованная часть контура, сведения о которой достаточны для определения её местоположения
- (серая линия) - существующая часть контура, имеющиеся в ЕГРН сведения о которой достаточны для определения её местоположения
- Ильенки - обозначение земельного участка
- (зеленая линия) - граница кадастрового деления
- (розовая линия) - граница территориальных зон и зон с особыми условиями
- (синяя линия) - граница муниципальных образований и населенных пунктов

Масштаб 1:40000

Инженер Зайцев Сергей Александрович
 Квалификационный аттестат № 40-10-29
 Подпись _____ Дата «_02_» июля _2019_ г.
 Место для отриски печати (при наличии) лица, составившего описание местоположения границ объекта

План границ объекта

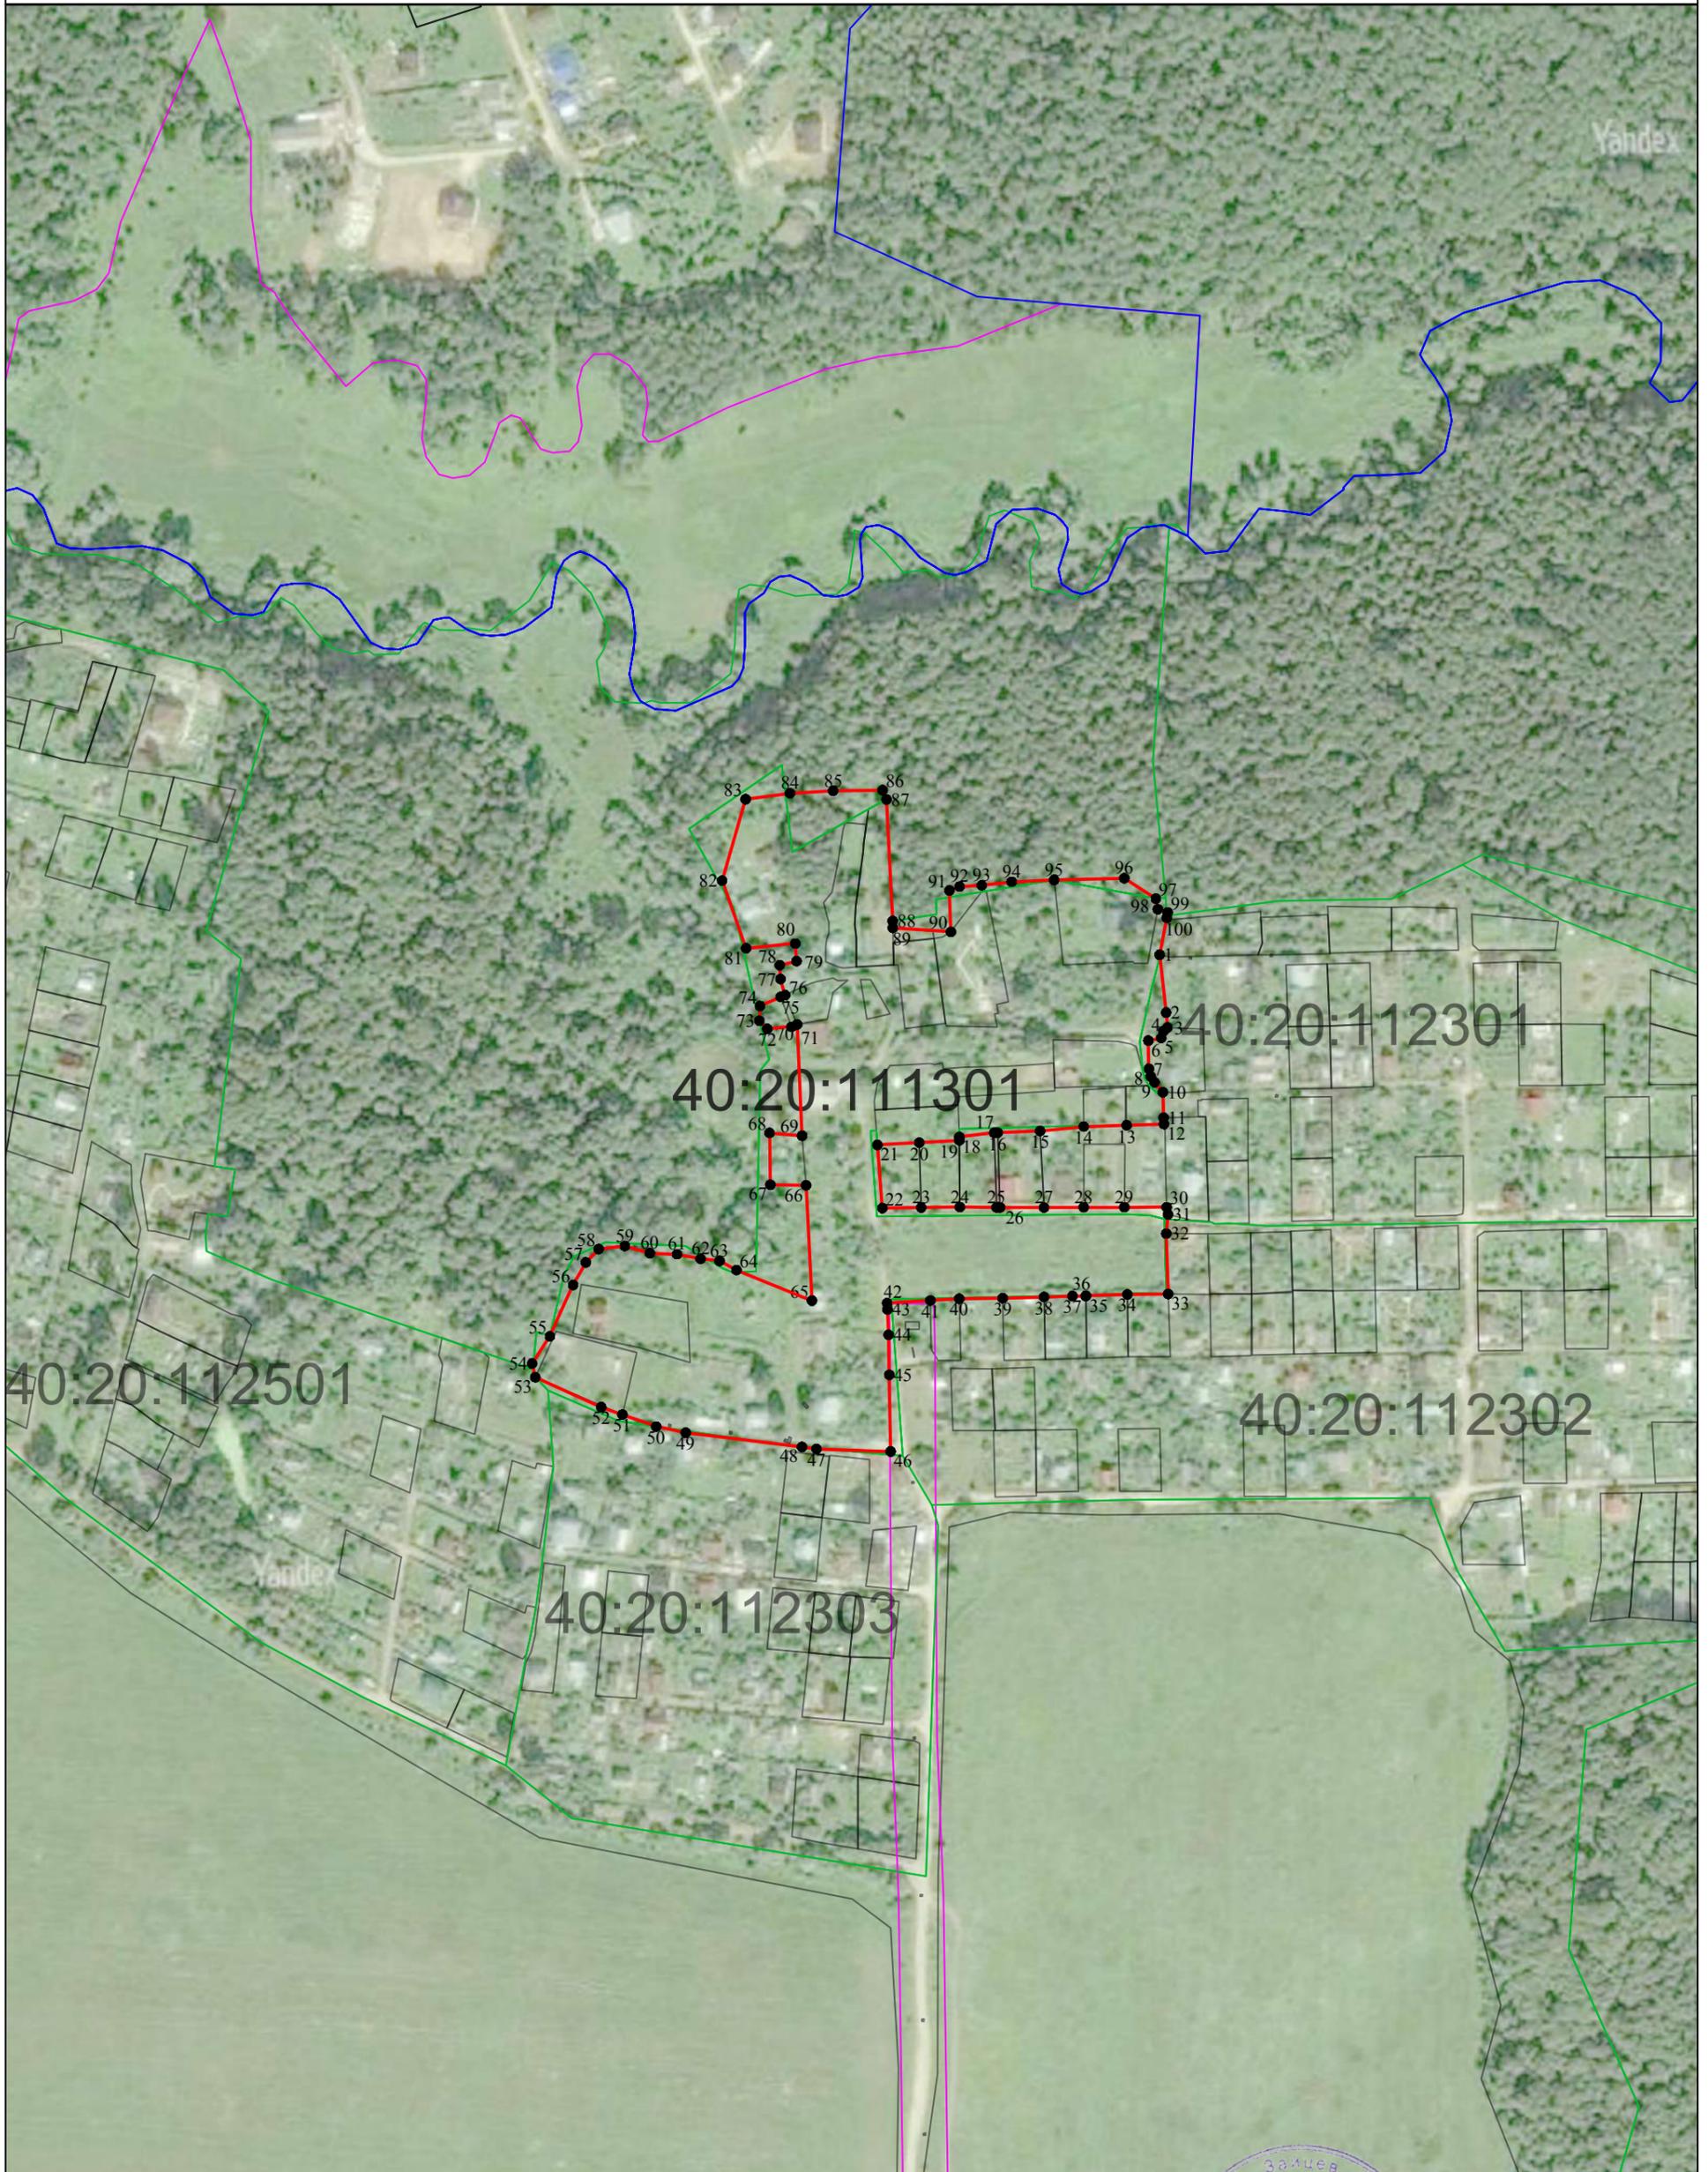

Используемые условные знаки и обозначения:

- 1 - характерная точка контура, сведения о которой позволяют однозначно определить её на местности
- (красная линия) - вновь образованная часть контура, сведения о которой достаточны для определения её местоположения
- (серая линия) - существующая часть контура, имеющиеся в ЕГРН сведения о которой достаточны для определения её местоположения
- Ильенки - обозначение земельного участка
- (зеленая линия) - граница кадастрового деления
- (розовая линия) - граница территориальных зон и зон с особыми условиями
- (синяя линия) - граница муниципальных образований и населенных пунктов

Масштаб 1:3000



Подпись _____ Дата «02» июля 2019 г.
 Место для оттиска печати (при наличии) лица,
 составившего описание местоположения границ объекта