

ОПИСАНИЕ МЕСТОПОЛОЖЕНИЯ ГРАНИЦ

Граница населенного пункта д. Кареево Сельского поселения «Село Барятино» Тарусского района
Калужской области

(наименование объекта местоположение границ, которого описано (далее - объект))

Раздел 1

Сведения об объекте		
№ п/п	Характеристики объекта	Описание характеристик
1	2	3
1	Местоположение объекта	<i>Калужская область, р-н Тарусский, д Кареево</i>
2	Площадь объекта \pm величина погрешности определения площади ($P \pm \text{Дельта } P$)	<i>811275кв.м. \pm 315кв.м.</i>
3	Иные характеристики объекта	-

Раздел 2

Сведения о местоположении границ объекта

1. Система координат *СК кадастрового округа*

2. Сведения о характерных точках границ объекта

Обозначение характерных точек границ	Координаты, м		Метод определения координат характерной точки	Средняя квадратическая погрешность положения характерной точки (Мт), м	Описание обозначения точки на местности (при наличии)
	X	Y			
1	2	3	4	5	6
1	448737.83	1338716.15	Геодезический метод	0.10	-
2	448754.46	1338715.65	Геодезический метод	0.10	-
3	448765.32	1338717.92	Геодезический метод	0.10	-
4	448783.36	1338723.02	Геодезический метод	0.10	-
5	448794.10	1338724.74	Геодезический метод	0.10	-
6	448802.39	1338725.41	Геодезический метод	0.10	-
7	448823.38	1338745.73	Геодезический метод	0.10	-
8	448849.51	1338761.66	Геодезический метод	0.10	-
9	448867.35	1338780.14	Геодезический метод	0.10	-
10	448875.00	1338803.72	Геодезический метод	0.10	-
11	448880.74	1338815.19	Геодезический метод	0.10	-
12	448890.30	1338823.47	Геодезический метод	0.10	-
13	448899.86	1338832.39	Геодезический метод	0.10	-
14	448908.78	1338845.14	Геодезический метод	0.10	-
15	448913.24	1338857.89	Геодезический метод	0.10	-
16	448914.51	1338871.27	Геодезический метод	0.10	-
17	448920.25	1338887.84	Геодезический метод	0.10	-
18	448928.53	1338900.58	Геодезический метод	0.10	-
19	448943.83	1338910.14	Геодезический метод	0.10	-
20	448954.02	1338922.25	Геодезический метод	0.10	-
21	448959.76	1338942.64	Геодезический метод	0.10	-
22	448961.03	1338958.57	Геодезический метод	0.10	-
23	448959.76	1338971.32	Геодезический метод	0.10	-
24	448953.39	1338992.35	Геодезический метод	0.10	-
25	448950.68	1339008.14	Геодезический метод	0.10	-
26	449021.61	1339009.51	Геодезический метод	0.10	-
27	449017.06	1339112.71	Геодезический метод	0.10	-
28	449019.28	1339118.60	Геодезический метод	0.10	-
29	449019.57	1339133.72	Геодезический метод	0.10	-
30	448924.57	1339154.77	Геодезический метод	0.10	-
31	448914.63	1339153.60	Геодезический метод	0.10	-
32	448904.69	1339147.75	Геодезический метод	0.10	-
33	448855.88	1339098.06	Геодезический метод	0.10	-
34	448822.65	1339071.47	Геодезический метод	0.10	-
35	448806.48	1339061.82	Геодезический метод	0.10	-
36	448778.22	1339048.15	Геодезический метод	0.10	-
37	448765.45	1339052.33	Геодезический метод	0.10	-
38	448757.11	1339056.99	Геодезический метод	0.10	-
39	448749.01	1339064.35	Геодезический метод	0.10	-
40	448744.59	1339074.91	Геодезический метод	0.10	-
41	448744.83	1339083.50	Геодезический метод	0.10	-
42	448741.39	1339096.27	Геодезический метод	0.10	-
43	448742.87	1339114.43	Геодезический метод	0.10	-
44	448743.11	1339128.18	Геодезический метод	0.10	-
45	448742.38	1339142.17	Геодезический метод	0.10	-
46	448743.85	1339159.60	Геодезический метод	0.10	-

Сведения о местоположении границ объекта

47	448743.85	1339175.56	Геодезический метод	0.10	-
48	448645.24	1339188.25	Геодезический метод	0.10	-
49	448611.89	1339191.09	Геодезический метод	0.10	-
50	448398.71	1339214.09	Геодезический метод	0.10	-
51	448391.28	1339221.21	Геодезический метод	0.10	-
52	448312.85	1339220.60	Геодезический метод	0.10	-
53	448314.14	1339254.62	Геодезический метод	0.10	-
54	448306.53	1339261.23	Геодезический метод	0.10	-
55	448292.30	1339261.23	Геодезический метод	0.10	-
56	448278.06	1339262.70	Геодезический метод	0.10	-
57	448265.05	1339266.38	Геодезический метод	0.10	-
58	448252.77	1339274.24	Геодезический метод	0.10	-
59	448242.71	1339283.32	Геодезический метод	0.10	-
60	448233.14	1339291.18	Геодезический метод	0.10	-
61	448222.83	1339301.49	Геодезический метод	0.10	-
62	448217.18	1339308.60	Геодезический метод	0.10	-
63	448212.03	1339319.16	Геодезический метод	0.10	-
64	448194.51	1339319.77	Геодезический метод	0.10	-
65	448181.34	1339313.27	Геодезический метод	0.10	-
66	448173.00	1339307.13	Геодезический метод	0.10	-
67	448168.45	1339302.71	Геодезический метод	0.10	-
68	448167.96	1339287.00	Геодезический метод	0.10	-
69	448164.77	1339276.69	Геодезический метод	0.10	-
70	448153.48	1339267.36	Геодезический метод	0.10	-
71	448145.65	1339263.37	Геодезический метод	0.10	-
72	448137.77	1339261.23	Геодезический метод	0.10	-
73	448125.50	1339258.77	Геодезический метод	0.10	-
74	448112.73	1339256.07	Геодезический метод	0.10	-
75	448100.70	1339253.37	Геодезический метод	0.10	-
76	448083.27	1339250.18	Геодезический метод	0.10	-
77	448067.07	1339248.71	Геодезический метод	0.10	-
78	448050.62	1339248.46	Геодезический метод	0.10	-
79	448037.12	1339246.50	Геодезический метод	0.10	-
80	448021.66	1339246.01	Геодезический метод	0.10	-
81	448007.91	1339244.29	Геодезический метод	0.10	-
82	447993.43	1339244.29	Геодезический метод	0.10	-
83	447914.38	1339239.13	Геодезический метод	0.10	-
84	447898.72	1339116.18	Геодезический метод	0.10	-
85	447905.11	1339070.81	Геодезический метод	0.10	-
86	447916.88	1339053.46	Геодезический метод	0.10	-
87	447963.35	1339023.10	Геодезический метод	0.10	-
88	447965.83	1339013.19	Геодезический метод	0.10	-
89	447962.73	1339006.99	Геодезический метод	0.10	-
90	447955.30	1339002.66	Геодезический метод	0.10	-
91	447940.53	1338997.71	Геодезический метод	0.10	-
92	447926.80	1338999.56	Геодезический метод	0.10	-
93	447890.24	1339014.43	Геодезический метод	0.10	-
94	447871.22	1339031.91	Геодезический метод	0.10	-
95	447847.44	1339061.32	Геодезический метод	0.10	-
96	447843.29	1339066.98	Геодезический метод	0.10	-
97	447830.26	1339112.80	Геодезический метод	0.10	-
98	447824.51	1339126.83	Геодезический метод	0.10	-
99	447815.34	1339143.25	Геодезический метод	0.10	-
100	447801.05	1339155.84	Геодезический метод	0.10	-
101	447744.10	1339183.56	Геодезический метод	0.10	-
102	447708.26	1339211.72	Геодезический метод	0.10	-
103	447680.32	1339243.93	Геодезический метод	0.10	-
104	447669.01	1339249.47	Геодезический метод	0.10	-
105	447637.66	1339258.43	Геодезический метод	0.10	-
106	447627.85	1339268.25	Геодезический метод	0.10	-
107	447624.01	1339284.46	Геодезический метод	0.10	-

Сведения о местоположении границ объекта

108	447626.81	1339303.08	Геодезический метод	0.10	-
109	447610.06	1339312.65	Геодезический метод	0.10	-
110	447598.61	1339303.14	Геодезический метод	0.10	-
111	447589.28	1339292.83	Геодезический метод	0.10	-
112	447581.18	1339282.77	Геодезический метод	0.10	-
113	447573.08	1339268.28	Геодезический метод	0.10	-
114	447570.38	1339257.73	Геодезический метод	0.10	-
115	447570.38	1339250.86	Геодезический метод	0.10	-
116	447570.62	1339228.76	Геодезический метод	0.10	-
117	447570.90	1339218.27	Геодезический метод	0.10	-
118	447583.79	1339209.80	Геодезический метод	0.10	-
119	447596.55	1339197.89	Геодезический метод	0.10	-
120	447618.40	1339181.94	Геодезический метод	0.10	-
121	447628.10	1339174.20	Геодезический метод	0.10	-
122	447640.13	1339166.11	Геодезический метод	0.10	-
123	447649.09	1339155.43	Геодезический метод	0.10	-
124	447654.98	1339149.04	Геодезический метод	0.10	-
125	447662.95	1339141.56	Геодезический метод	0.10	-
126	447683.33	1339119.96	Геодезический метод	0.10	-
127	447742.70	1339055.04	Геодезический метод	0.10	-
128	447720.73	1339037.53	Геодезический метод	0.10	-
129	447757.43	1338989.59	Геодезический метод	0.10	-
130	447768.45	1338974.96	Геодезический метод	0.10	-
131	447794.51	1338940.42	Геодезический метод	0.10	-
132	447814.93	1338907.13	Геодезический метод	0.10	-
133	447822.94	1338748.79	Геодезический метод	0.10	-
134	447852.01	1338568.73	Геодезический метод	0.10	-
135	447858.16	1338566.15	Геодезический метод	0.10	-
136	447862.82	1338559.41	Геодезический метод	0.10	-
137	447869.93	1338542.60	Геодезический метод	0.10	-
138	447876.31	1338519.80	Геодезический метод	0.10	-
139	447882.44	1338495.76	Геодезический метод	0.10	-
140	447887.71	1338476.01	Геодезический метод	0.10	-
141	447893.36	1338456.39	Геодезический метод	0.10	-
142	447895.44	1338445.60	Геодезический метод	0.10	-
143	447905.74	1338413.83	Геодезический метод	0.10	-
144	447912.36	1338395.80	Геодезический метод	0.10	-
145	447925.45	1338356.44	Геодезический метод	0.10	-
146	447929.57	1338372.32	Геодезический метод	0.10	-
147	447931.92	1338385.85	Геодезический метод	0.10	-
148	447932.51	1338465.83	Геодезический метод	0.10	-
149	447934.86	1338472.89	Геодезический метод	0.10	-
150	447941.92	1338477.59	Геодезический метод	0.10	-
151	447950.15	1338477.59	Геодезический метод	0.10	-
152	447957.21	1338474.07	Геодезический метод	0.10	-
153	447965.44	1338459.36	Геодезический метод	0.10	-
154	447975.44	1338408.79	Геодезический метод	0.10	-
155	448025.81	1338417.02	Геодезический метод	0.10	-
156	448036.36	1338419.47	Геодезический метод	0.10	-
157	448045.07	1338420.21	Геодезический метод	0.10	-
158	448054.02	1338418.49	Геодезический метод	0.10	-
159	448062.60	1338415.18	Геодезический метод	0.10	-
160	448080.39	1338407.82	Геодезический метод	0.10	-
161	448268.35	1338411.83	Геодезический метод	0.10	-
162	448290.87	1338412.95	Геодезический метод	0.10	-
163	448300.78	1338413.29	Геодезический метод	0.10	-
164	448315.81	1338413.80	Геодезический метод	0.10	-
165	448325.85	1338415.91	Геодезический метод	0.10	-
166	448364.20	1338415.91	Геодезический метод	0.10	-
167	448366.40	1338390.11	Геодезический метод	0.10	-
168	448370.21	1338345.36	Геодезический метод	0.10	-

Сведения о местоположении границ объекта


169	448371.43	1338338.53	Геодезический метод	0.10	-
170	448372.91	1338330.28	Геодезический метод	0.10	-
171	448377.94	1338309.31	Геодезический метод	0.10	-
172	448385.91	1338292.75	Геодезический метод	0.10	-
173	448395.23	1338271.90	Геодезический метод	0.10	-
174	448403.20	1338253.99	Геодезический метод	0.10	-
175	448410.69	1338236.70	Геодезический метод	0.10	-
176	448416.45	1338221.49	Геодезический метод	0.10	-
177	448424.67	1338201.38	Геодезический метод	0.10	-
178	448431.78	1338172.44	Геодезический метод	0.10	-
179	448435.77	1338166.06	Геодезический метод	0.10	-
180	448437.12	1338189.85	Геодезический метод	0.10	-
181	448438.47	1338218.30	Геодезический метод	0.10	-
182	448439.69	1338244.67	Геодезический метод	0.10	-
183	448445.58	1338281.96	Геодезический метод	0.10	-
184	448453.31	1338321.32	Геодезический метод	0.10	-
185	448460.10	1338324.79	Геодезический метод	0.10	-
186	448466.47	1338333.86	Геодезический метод	0.10	-
187	448480.70	1338353.00	Геодезический метод	0.10	-
188	448486.83	1338364.28	Геодезический метод	0.10	-
189	448499.34	1338382.92	Геодезический метод	0.10	-
190	448505.47	1338393.96	Геодезический метод	0.10	-
191	448516.27	1338415.30	Геодезический метод	0.10	-
192	448518.97	1338425.11	Геодезический метод	0.10	-
193	448521.91	1338435.66	Геодезический метод	0.10	-
194	448529.52	1338449.15	Геодезический метод	0.10	-
195	448535.65	1338459.45	Геодезический метод	0.10	-
196	448540.80	1338471.97	Геодезический метод	0.10	-
197	448544.48	1338485.21	Геодезический метод	0.10	-
198	448554.29	1338502.62	Геодезический метод	0.10	-
199	448559.68	1338512.19	Геодезический метод	0.10	-
200	448565.57	1338525.44	Геодезический метод	0.10	-
201	448574.16	1338532.30	Геодезический метод	0.10	-
202	448580.54	1338536.97	Геодезический метод	0.10	-
203	448592.75	1338542.64	Геодезический метод	0.10	-
204	448625.31	1338583.66	Геодезический метод	0.10	-
205	448648.06	1338581.10	Геодезический метод	0.10	-
206	448659.72	1338597.62	Геодезический метод	0.10	-
207	448678.21	1338626.88	Геодезический метод	0.10	-
208	448688.98	1338645.80	Геодезический метод	0.10	-
209	448691.92	1338661.71	Геодезический метод	0.10	-
210	448692.13	1338662.84	Геодезический метод	0.10	-
211	448695.70	1338670.50	Геодезический метод	0.10	-
212	448702.02	1338675.05	Геодезический метод	0.10	-
213	448721.75	1338719.95	Геодезический метод	0.10	-
1	448737.83	1338716.15	Геодезический метод	0.10	-

3. Сведения о характерных точках части (частей) границы объекта

Обозначение характерных точек части границы	Координаты, м		Метод определения координат характерной точки	Средняя квадратическая погрешность положения характерной точки (M _t), м	Описание обозначения точки на местности (при наличии)
	X	Y			
1	2	3	4	5	6
Часть № _					
-	-	-	-	-	-

174	175	<i>по границе земель сельскохозяйственного назначения</i>
175	176	<i>по границе земель сельскохозяйственного назначения</i>
176	177	<i>по границе земель сельскохозяйственного назначения</i>
177	178	<i>по границе земель сельскохозяйственного назначения</i>
178	179	<i>по границе земель сельскохозяйственного назначения</i>
179	180	<i>по границе леса</i>
180	181	<i>по границе леса</i>
181	182	<i>по границе леса</i>
182	183	<i>по границе леса</i>
183	184	<i>по границе леса</i>
184	185	<i>по границе леса</i>
185	186	<i>по границе леса</i>
186	187	<i>по границе леса</i>
187	188	<i>по границе леса</i>
188	189	<i>по границе леса</i>
189	190	<i>по границе леса</i>
190	191	<i>по границе леса</i>
191	192	<i>по границе леса</i>
192	193	<i>по границе леса</i>
193	194	<i>по границе леса</i>
194	195	<i>по границе леса</i>
195	196	<i>по границе леса</i>
196	197	<i>по границе леса</i>
197	198	<i>по границе леса</i>
198	199	<i>по границе леса</i>
199	200	<i>по границе леса</i>
200	201	<i>по границе леса</i>
201	202	<i>по границе леса</i>
202	203	<i>по границе леса</i>
203	204	<i>по границе частного сектора</i>
204	205	<i>по границе частного сектора</i>
205	206	<i>по границе частного сектора</i>
206	207	<i>по границе частного сектора</i>
207	208	<i>по границе частного сектора</i>
208	209	<i>по границе частного сектора</i>
209	210	<i>по границе частного сектора</i>
210	211	<i>по границе частного сектора</i>
211	212	<i>по границе частного сектора</i>
212	213	<i>по границе земель общего пользования</i>
213	1	<i>по границе земель общего пользования</i>

План границ объекта

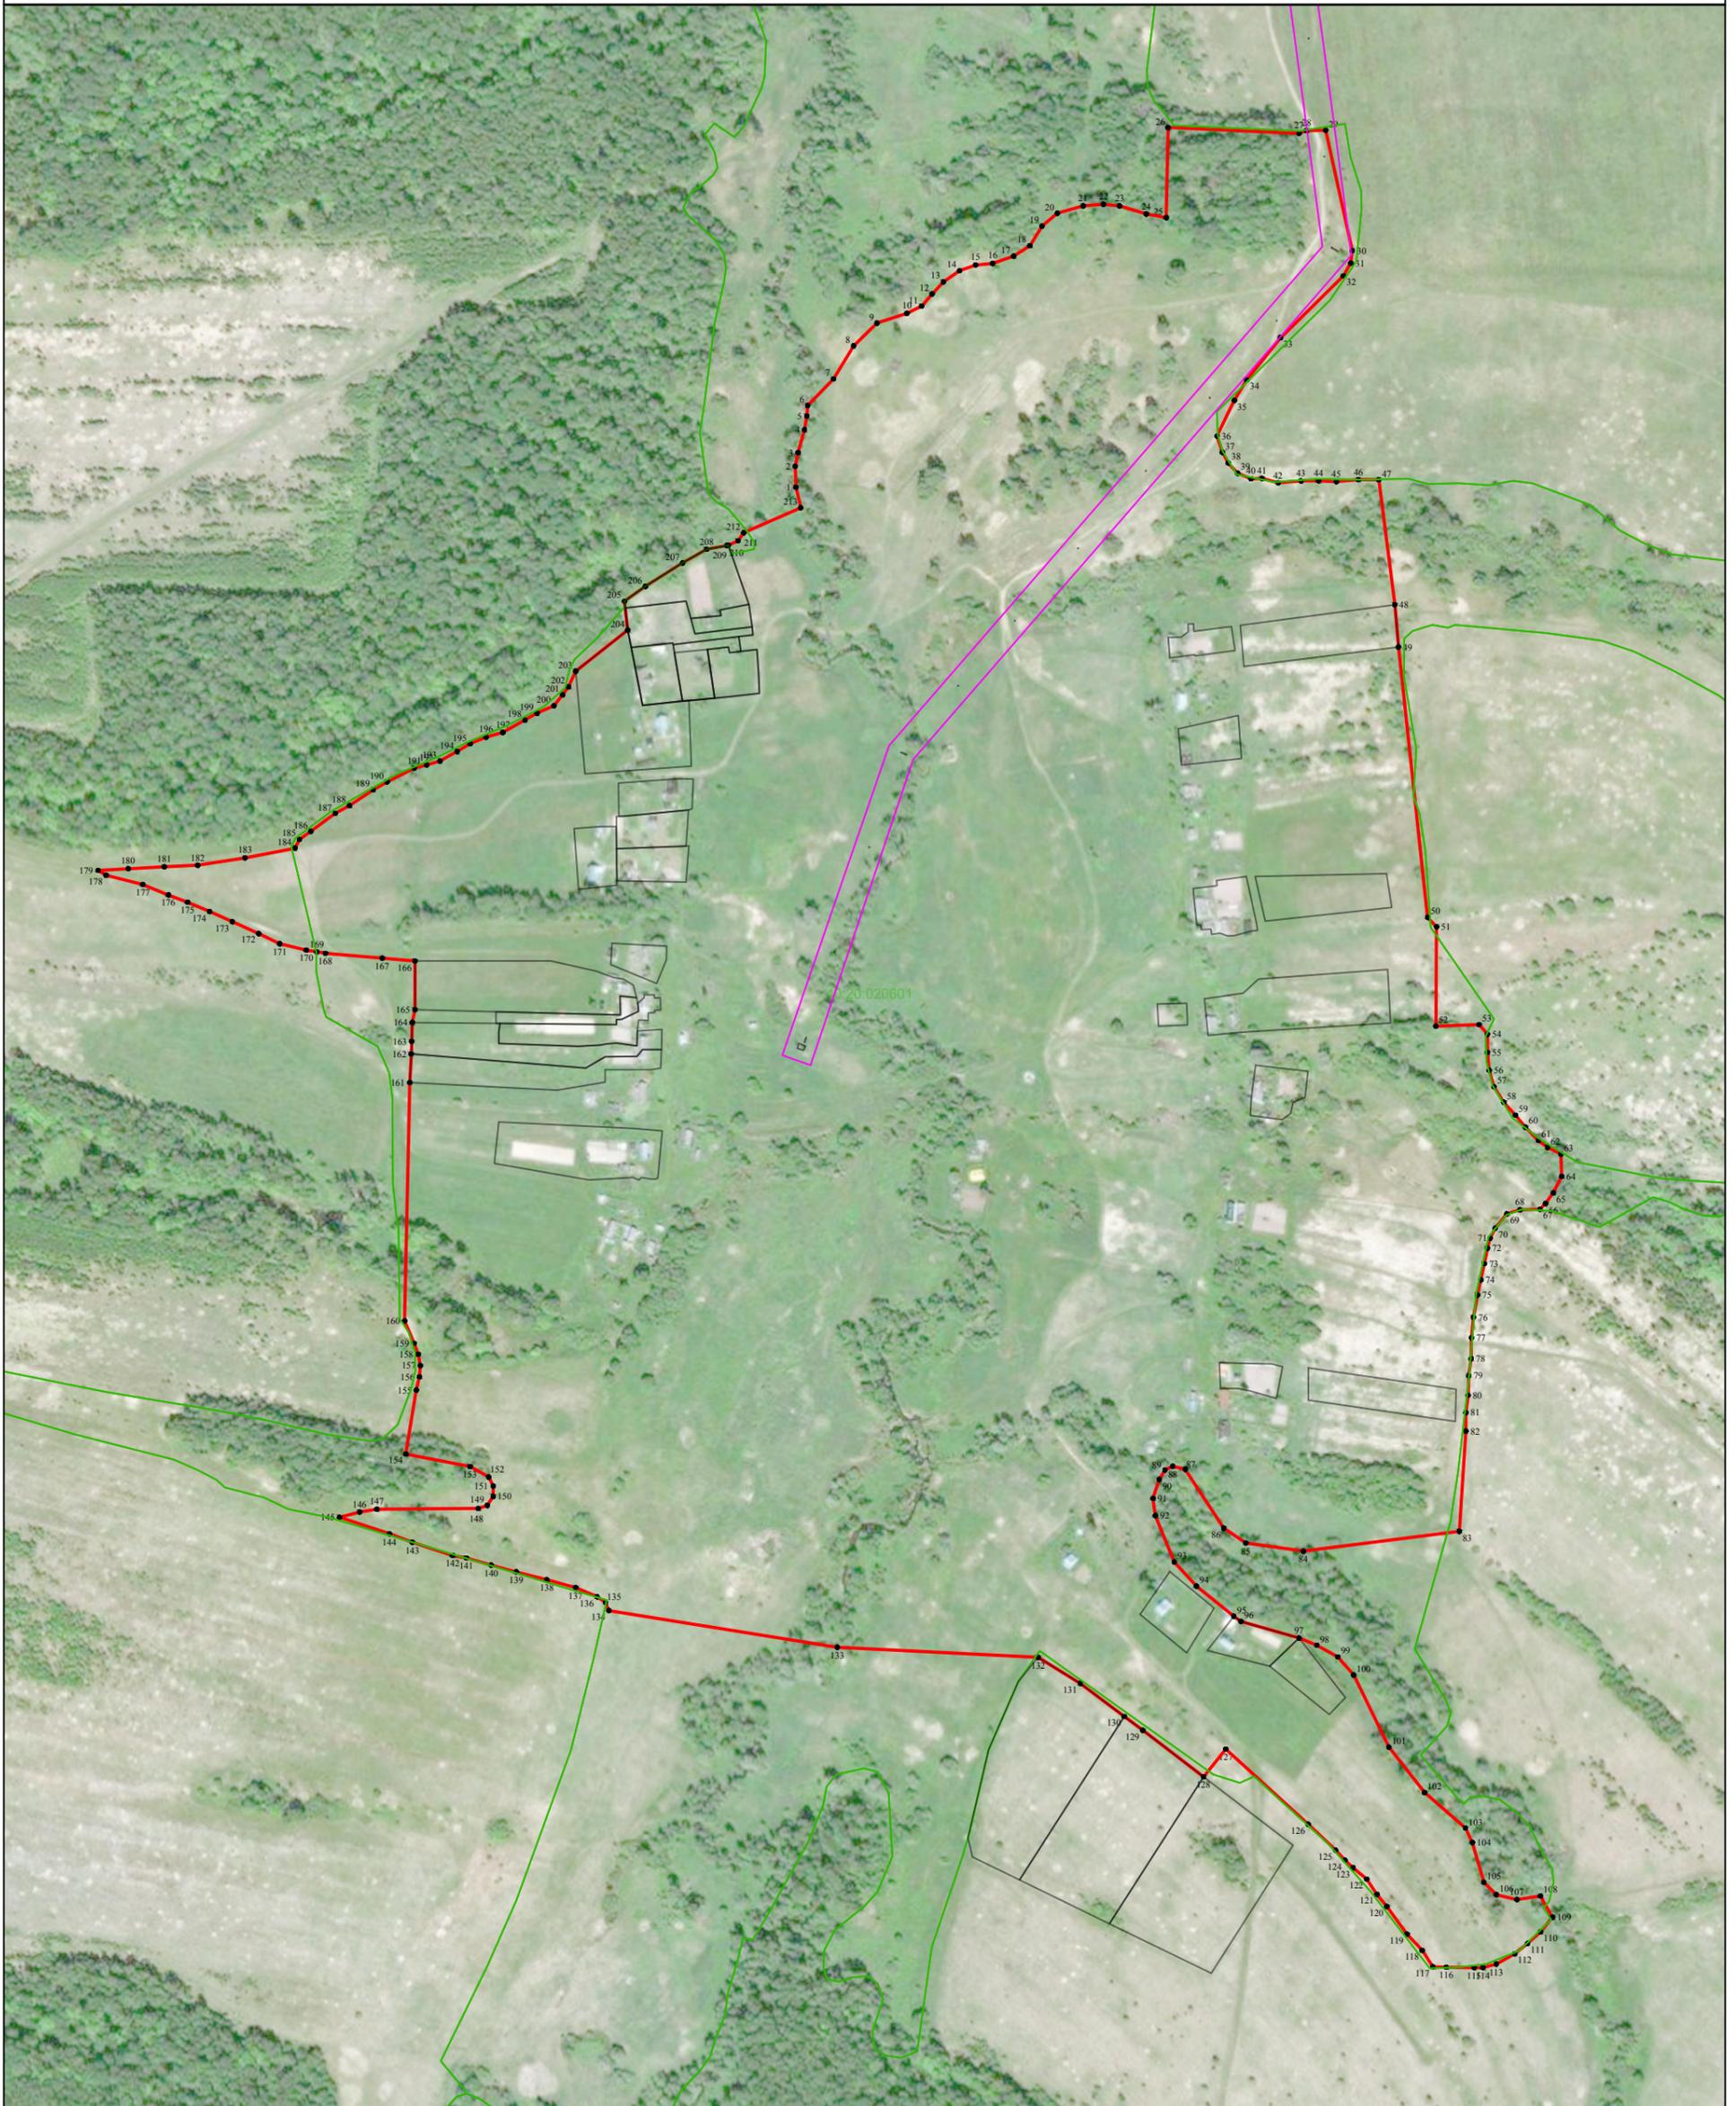

Используемые условные знаки и обозначения:

Масштаб 1:5000

- 1 - характерная точка контура, сведения о которой позволяют однозначно определить её на местности
- (red line) - вновь образованная часть контура, сведения о которой достаточны для определения её местоположения
- (black line) - существующая часть контура, имеющиеся в ЕГРН сведения о которой достаточны для определения её местоположения
- (black outline) - обозначение земельного участка
- (black outline) - обозначение части земельного участка
- (green line) - граница кадастрового деления
- (pink line) - граница территориальных зон и зон с особыми условиями
- (blue line) - граница муниципальных образований и населенных пунктов

Подпись _____ Дата « 03 » апреля 2019 г.

Место для оттиска печати (при наличии) лица, составившего описание местоположения границ объекта